



# ZABEZPIECZENIE KABLI ELEKTRYCZNYCH I TELEKOMUNIKACYJNYCH DOZIEMNYCH

SKALA 1:25

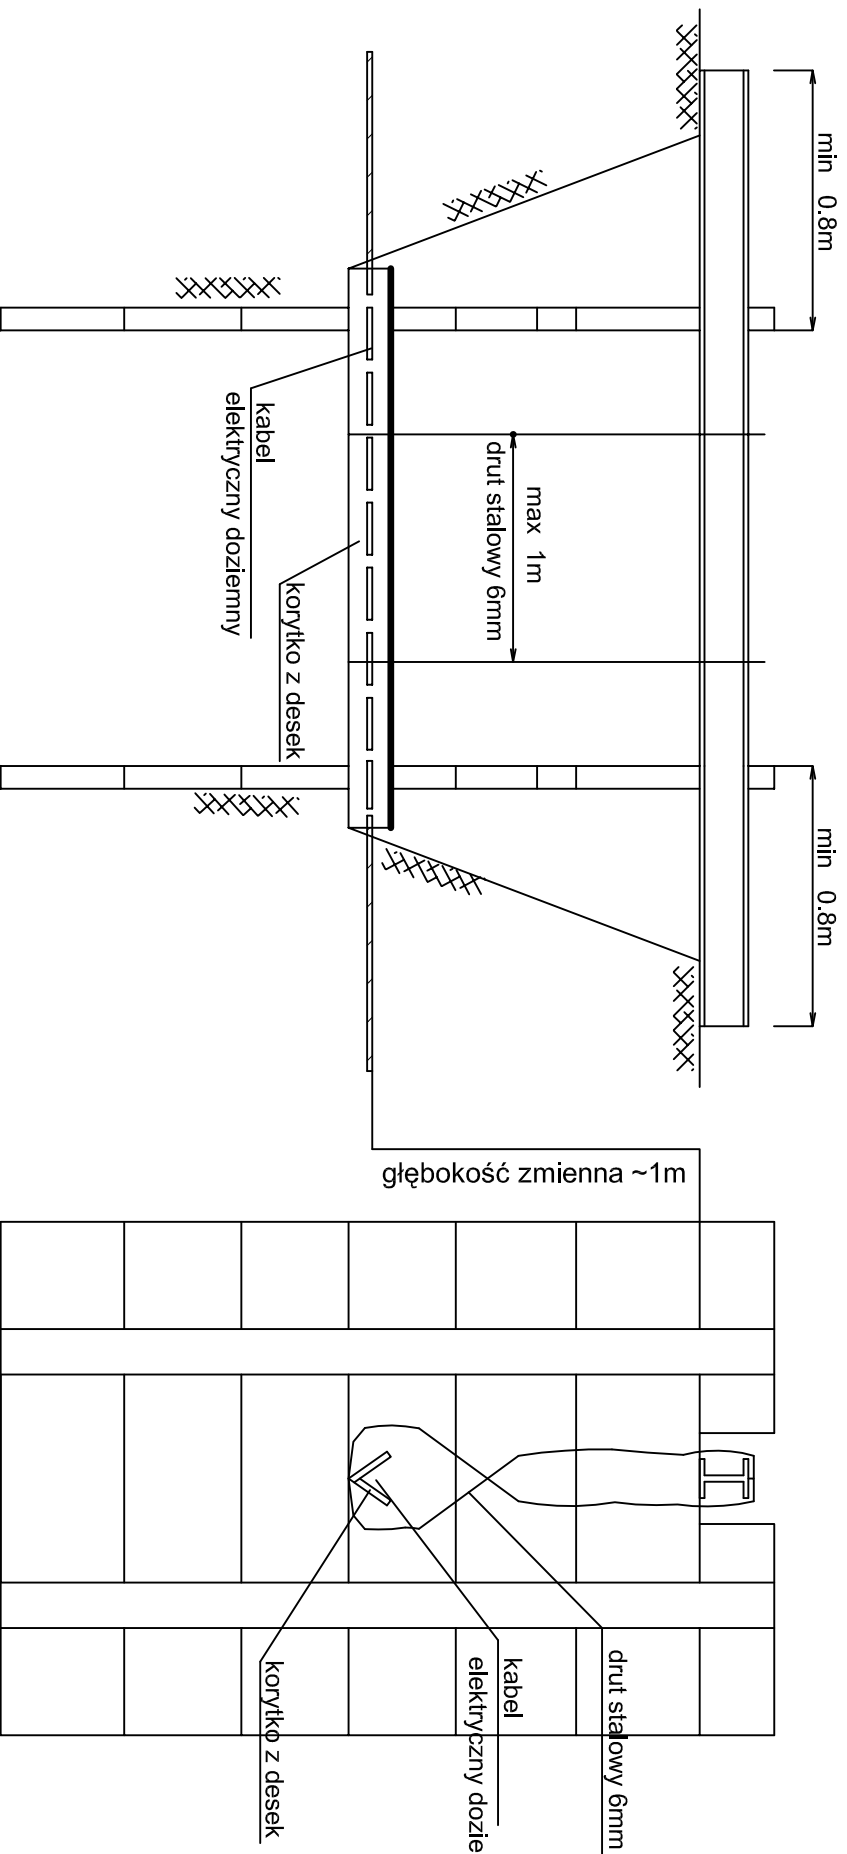

 <p>M. Gwiazdowski, A. Sosnowski, M. Grzybowska ul. Elwatorńska 13/22, 15-620 Białystok tel.: (085) 652 06 80, e-mail: drogowskaz-scc@o2.pl</p>		Nazwa rysunku: <b>zabezpieczenie kabla</b>		Rysunek nr: <b>EL1</b>	
Stadium: <b>P.W.</b>		Obiekt: Opracowanie dokumentacji technicznej: drogi publicznej oznaczonej symbolem SKD miejscowym planie zagospodarowania przestrzennego terenu ograniczonego ulicą Wojska Polskiego, zabudową mieszkalnową osiedla Polna, ulicą Utrata, terenami wojskowymi i ulicą łączącą ulicę Utrata i ulicę Sportową w Suwałkach - BRANŻA SANITARNA		Data: <b>10.2017</b>	
Skala: -----		Branża: <b>BRANŻA SANITARNA</b>			
Opracował: _____ Imię i nazwisko nr upraw.: _____		Podpis: _____			
mgr inż. Agata Fiedoruk Waliko nr upr.: PDL/0049/PWOS/12		Współpracownik: _____ Inż. Mariusz Waliko			