


Profil kanalizacji
sanitarnej tłocznej

Skala 1:100/500

— teren istniejący
— teren projektowany

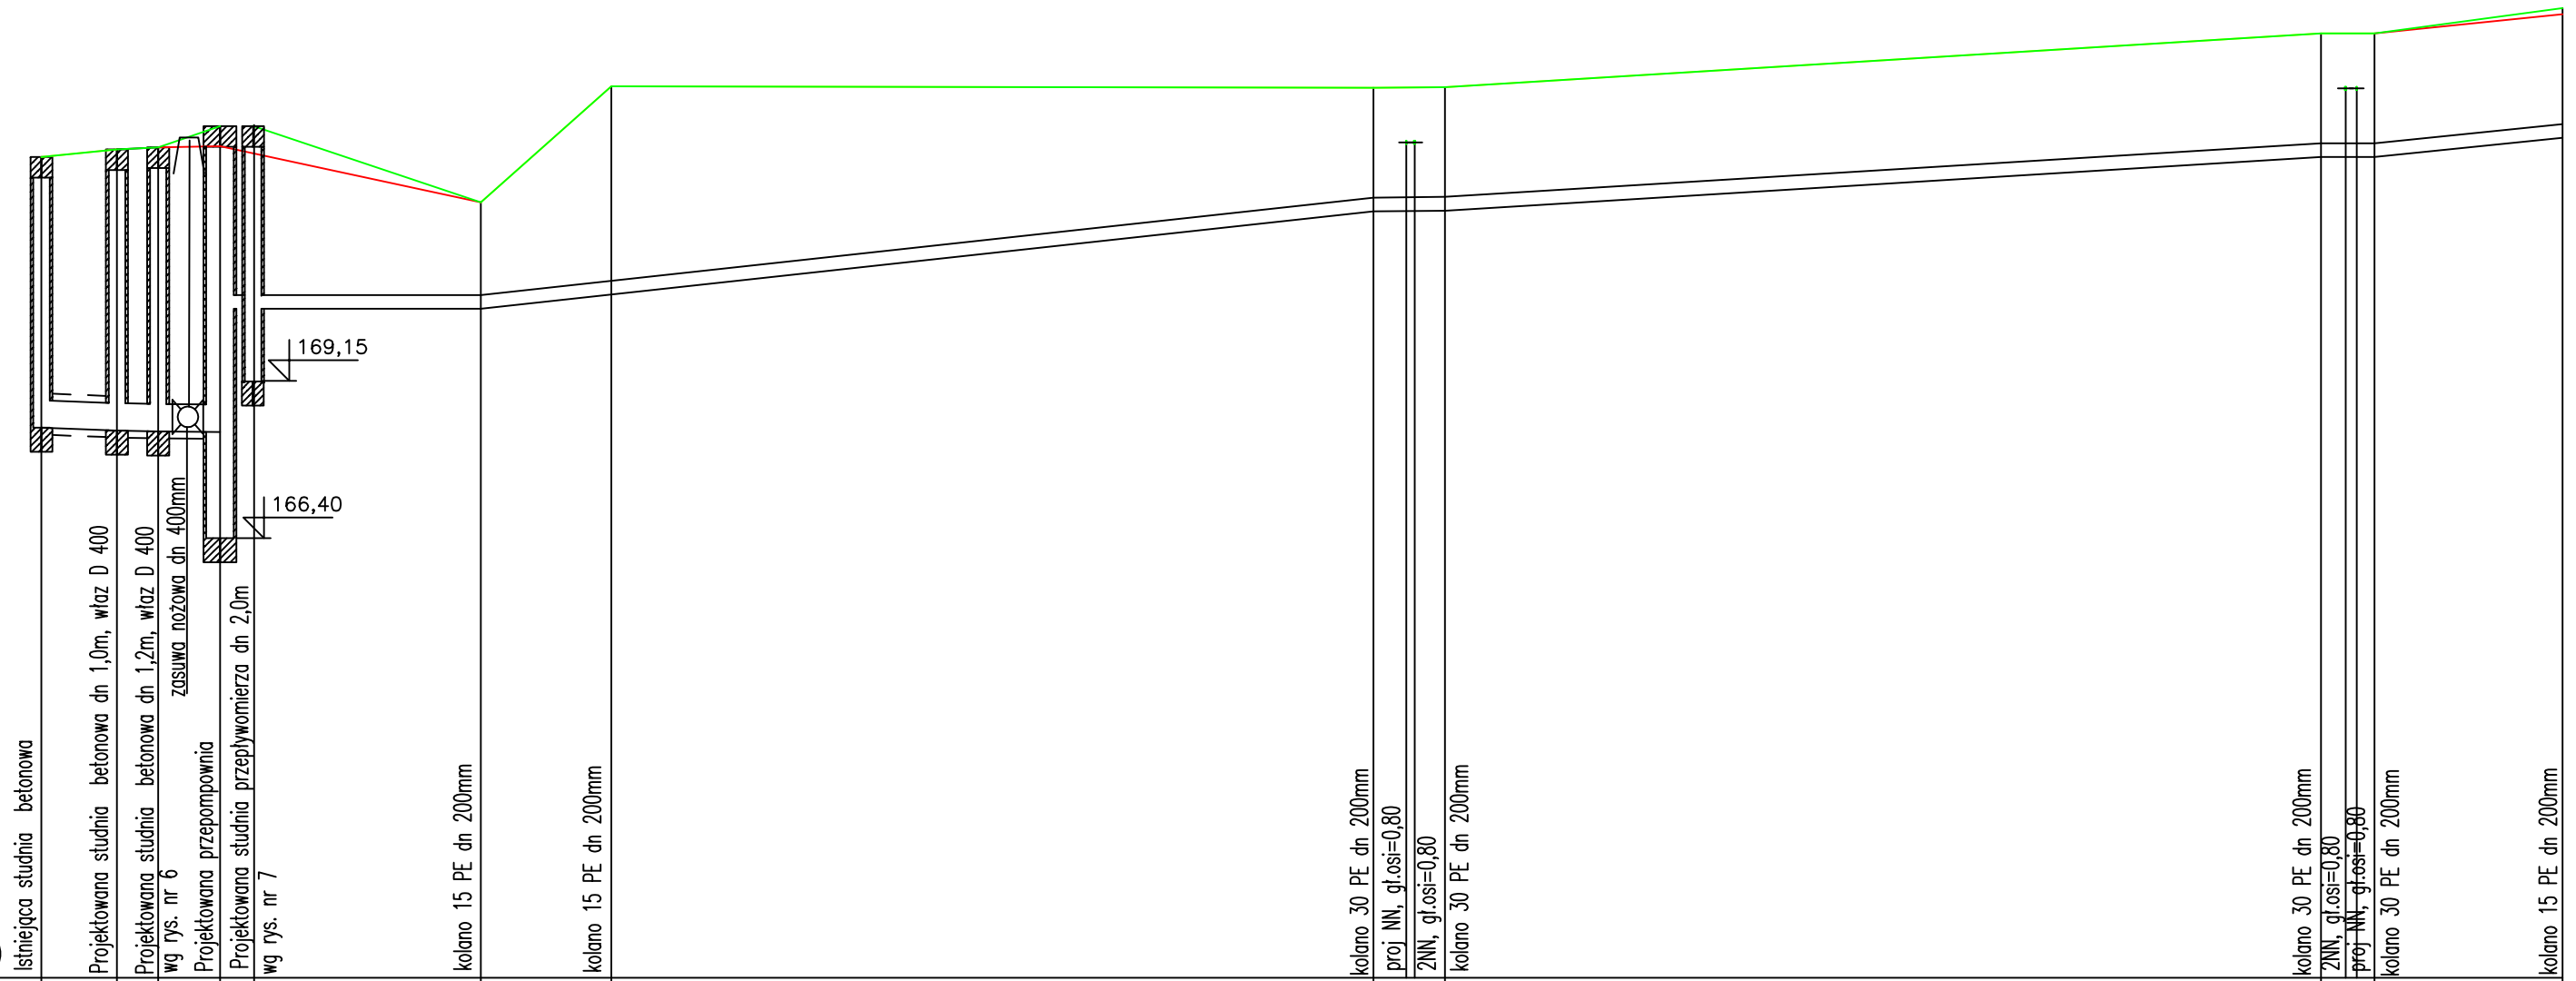

Rzędna projektowanego terenu	171,95	171,95	172,06	172,09	172,09	172,40	172,40	171,29	172,98	172,96	172,97	173,75	173,75	173,75	174,12
Rzędna istniejącego terenu	171,95	172,06	172,09	172,09	172,11	172,11	171,29	172,98							174,03
Rzędna dna proj. kanału	168,01	167,98	167,97	167,95	169,74	169,74	169,74	169,95	171,16	171,17	171,17	171,95	171,95	171,95	172,23
Zagłęb. dna względem terenu proj.	3,94	4,08	4,12	4,15	2,66	2,66	1,55	3,03	1,80	1,80	1,80	1,80	1,80	1,80	1,89
Zagłębienie dna od terenu istn.	3,94	4,08	4,12	4,16	2,37	2,37	1,55	3,03	1,80	1,80	1,80	1,80	1,80	1,80	1,89
Proj. spadek kanału, odległość	i=4,6% L=5,50	i=4,6% L=3,00	i=4,6% L=4,50	i=4,6% L=4,50	i=0,0% L=19,00	i=0,0% L=19,00	i=0,0% L=19,00	i=21,8% L=65,00	i=19,0% L=5,20	i=19,0% L=5,20	i=19,0% L=5,20	i=12,2% L=63,80	i=12,2% L=63,80	i=0,0% L=3,90	i=20,4% L=13,70
Odległości	0,00	5,50	8,50	13,00			32,00	41,50	97,00	100,00	102,20	166,00	169,90		183,60



Drogowskaz		M. Gwiazdowski, A. Sosnowski, M. Grzybowski ul. Elewatorska 13/22, 15-620 Białystok tel. (085) 652 06 80, e-mail: drogowskaz-sc@o2.pl	
Stadium: P.W.	Nazwa rysunku: profil kanalizacji sanitarnej	Rysunek nr: 2	
Skala: 1:100/500	Opis: Opracowanie dokumentacji technicznej drogi publicznej oznaczonej symbolem 5KD miejscowym planie zagospodarowania przestrzennego terenu ograniczonego ulicą Wojska Polskiego, zabudową mieszkaniową osiedla Polna, ulicą Utrata, terenami wojskowymi i ulicą łączącą ulicę Utrata i ulicę Sportową w Suwałkach - BRANŻA SANITARNA	Data: 10.2017	
BRANŻA SANITARNA			
Opracował:			
Imię i nazwisko	Podpis:		
mgr inż. Agata Fiedoruk Walko nr upr. PDL/0049/PWOS/12			
Współpraca: inż. Mariusz Walko			