
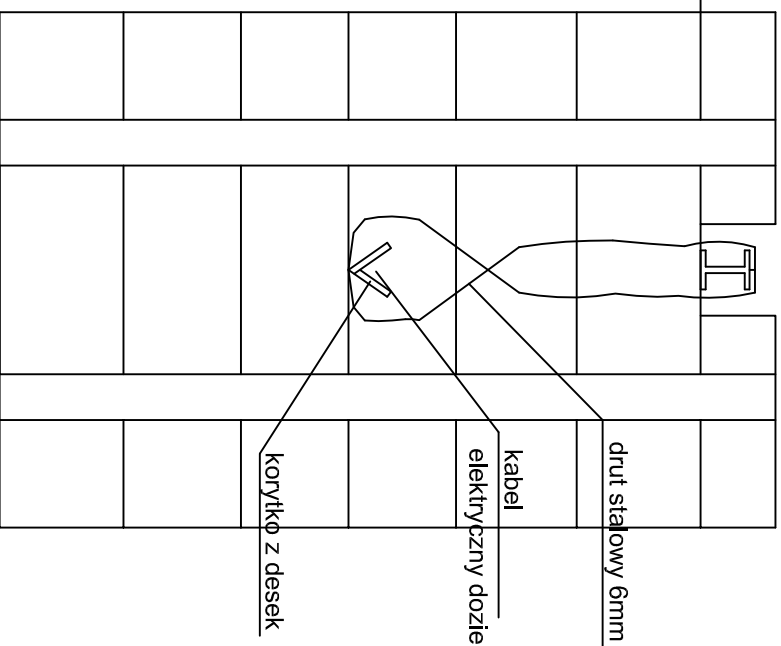



ZABEZPIECZENIE KABLI ELEKTRYCZNYCH I TELEKOMUNIKACYJNYCH DOZIEMNYCH

SKALA 1:25

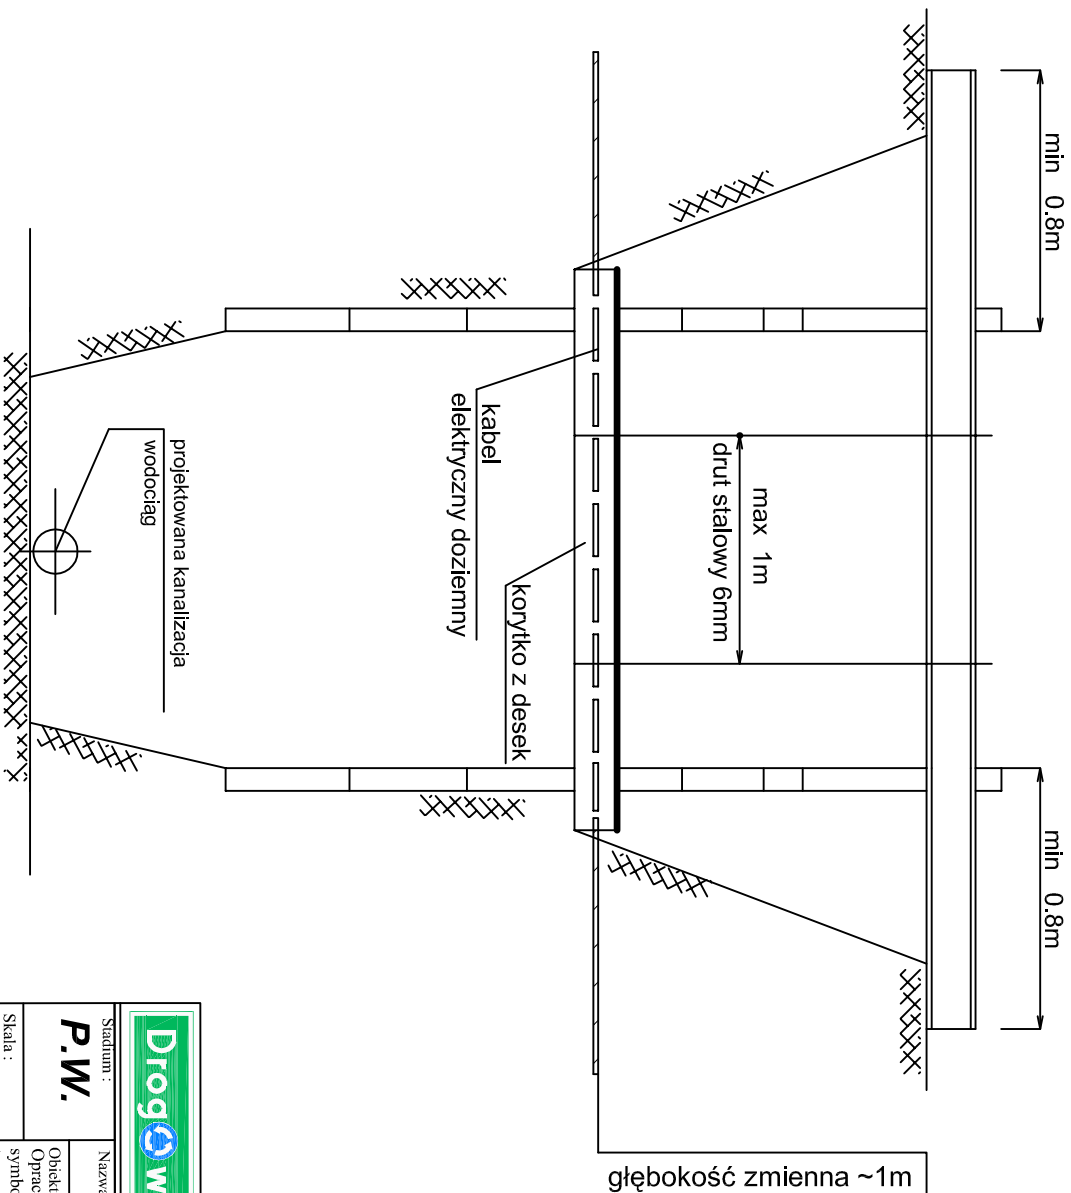

 <p>M. Gwiazdowski, A. Sosnowski, M. Grzybowska ul. Elewatorska 13/22, 15-620 Białystok tel.: (085) 652 06 80, e-mail: drogowskaz-sc@o2.pl</p>	
<p>Stadium : P.W.</p>	<p>Nazwa rysunku: zabezpieczenie kabla</p>
<p>Skala : -----</p>	<p>Opis obiektu: Opracowanie dokumentacji technicznej drogi publicznej oznaczonej symbolem SKD miejscowym planie zagospodarowania przestrzennego terenu ograniczonego ulicą Wojska Polskiego, zabudową mieszkaniową osiedla Polna, ulicą Utrata, terenami wojskowymi i ulicą łączącą ulicę Utrata i ulicę Sportową w Suwałkach - BRANŻA SANITARNA</p>
<p>Opracował: Inż. inżyniero nr upraw.:</p>	<p>Podpis: Data : 10.2017</p>
<p>BRANŻA SANITARNA</p>	
<p>mgr inż. Agata Fiedoruk Waiko nr upr. PDL/0049/PWOS/12</p> <p>Współpracownik: inż. Mariusz Waiko</p>	
<p>Rysunek nr : EL1</p>	