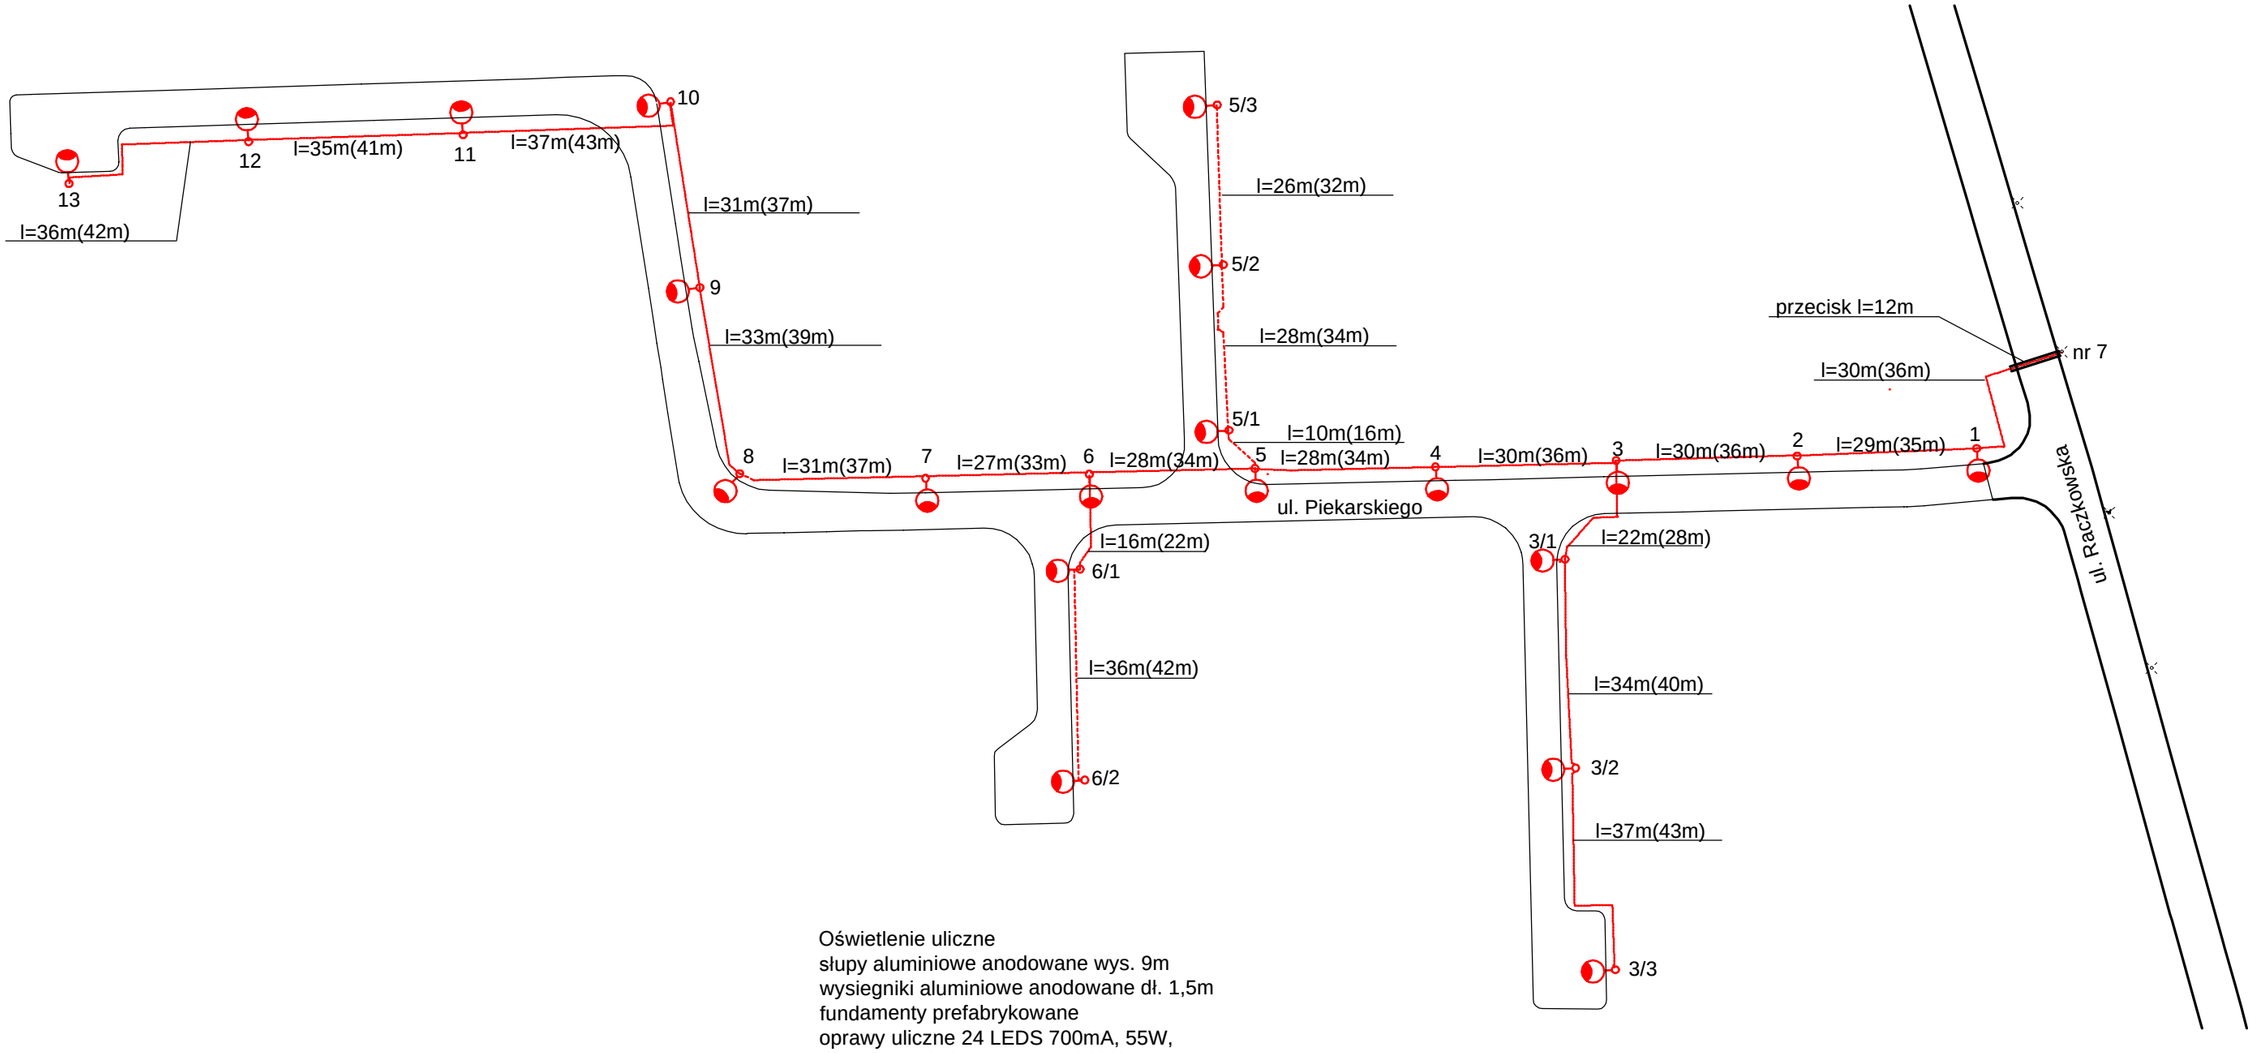

Oświetlenie uliczne
słupy aluminiowe anodowane wys. 9m
wysięgniki aluminiowe anodowane dł. 1,5m
fundamenty prefabrykowane
oprawy uliczne 24 LEDS 700mA, 55W,
strumień świetlny oprawy - 5850lm
strumień świetlny lampy - 7012lm
klasyfikacja oświetleń CIE: 100

Kable oświetleniowe
YAKXs 4x35mm²
Uziemienia
Bednarka ocynkowana 25x4 ułożona w rowie kablowym
wraz z kablem oświetleniowym

PRACOWNIA PROJEKTOWA **„D A R P O L”** ZYGMUNT DARGIEWICZ
Gawrych Ruda 86 16-402 Suwałki tel. 600 890 579, e-mail: pp.darpol@gmail.com

Obiekt i adres	**Budowa ulicy Mariana Piekarskiego w Suwałkach** dz. nr geod. 32002/24, 32002/23, 32004/11, 32002/13, 32004/4, 32002/5 32003/6, 32003/4, 32002/10			Data: luty 2018 r.
				Nr rys. E2
Tytuł rysunku	**SCHEMAT OŚWIETLENIA ULICZNEGO**			Skala ***
	Imię i nazwisko	Nr upr.	Branża	Podpis
Projektant	tech. Stanisław Olejnik	SUW-32/88	inst. elektr.	
Sprawdzający	mgr inż. Elżbieta Rybak	SUW-131/85	inst. elektr.	