


SZKIC PUNKTÓW WIERZCHOŁKOWYCH ul. Piekarskiego w Suwałkach

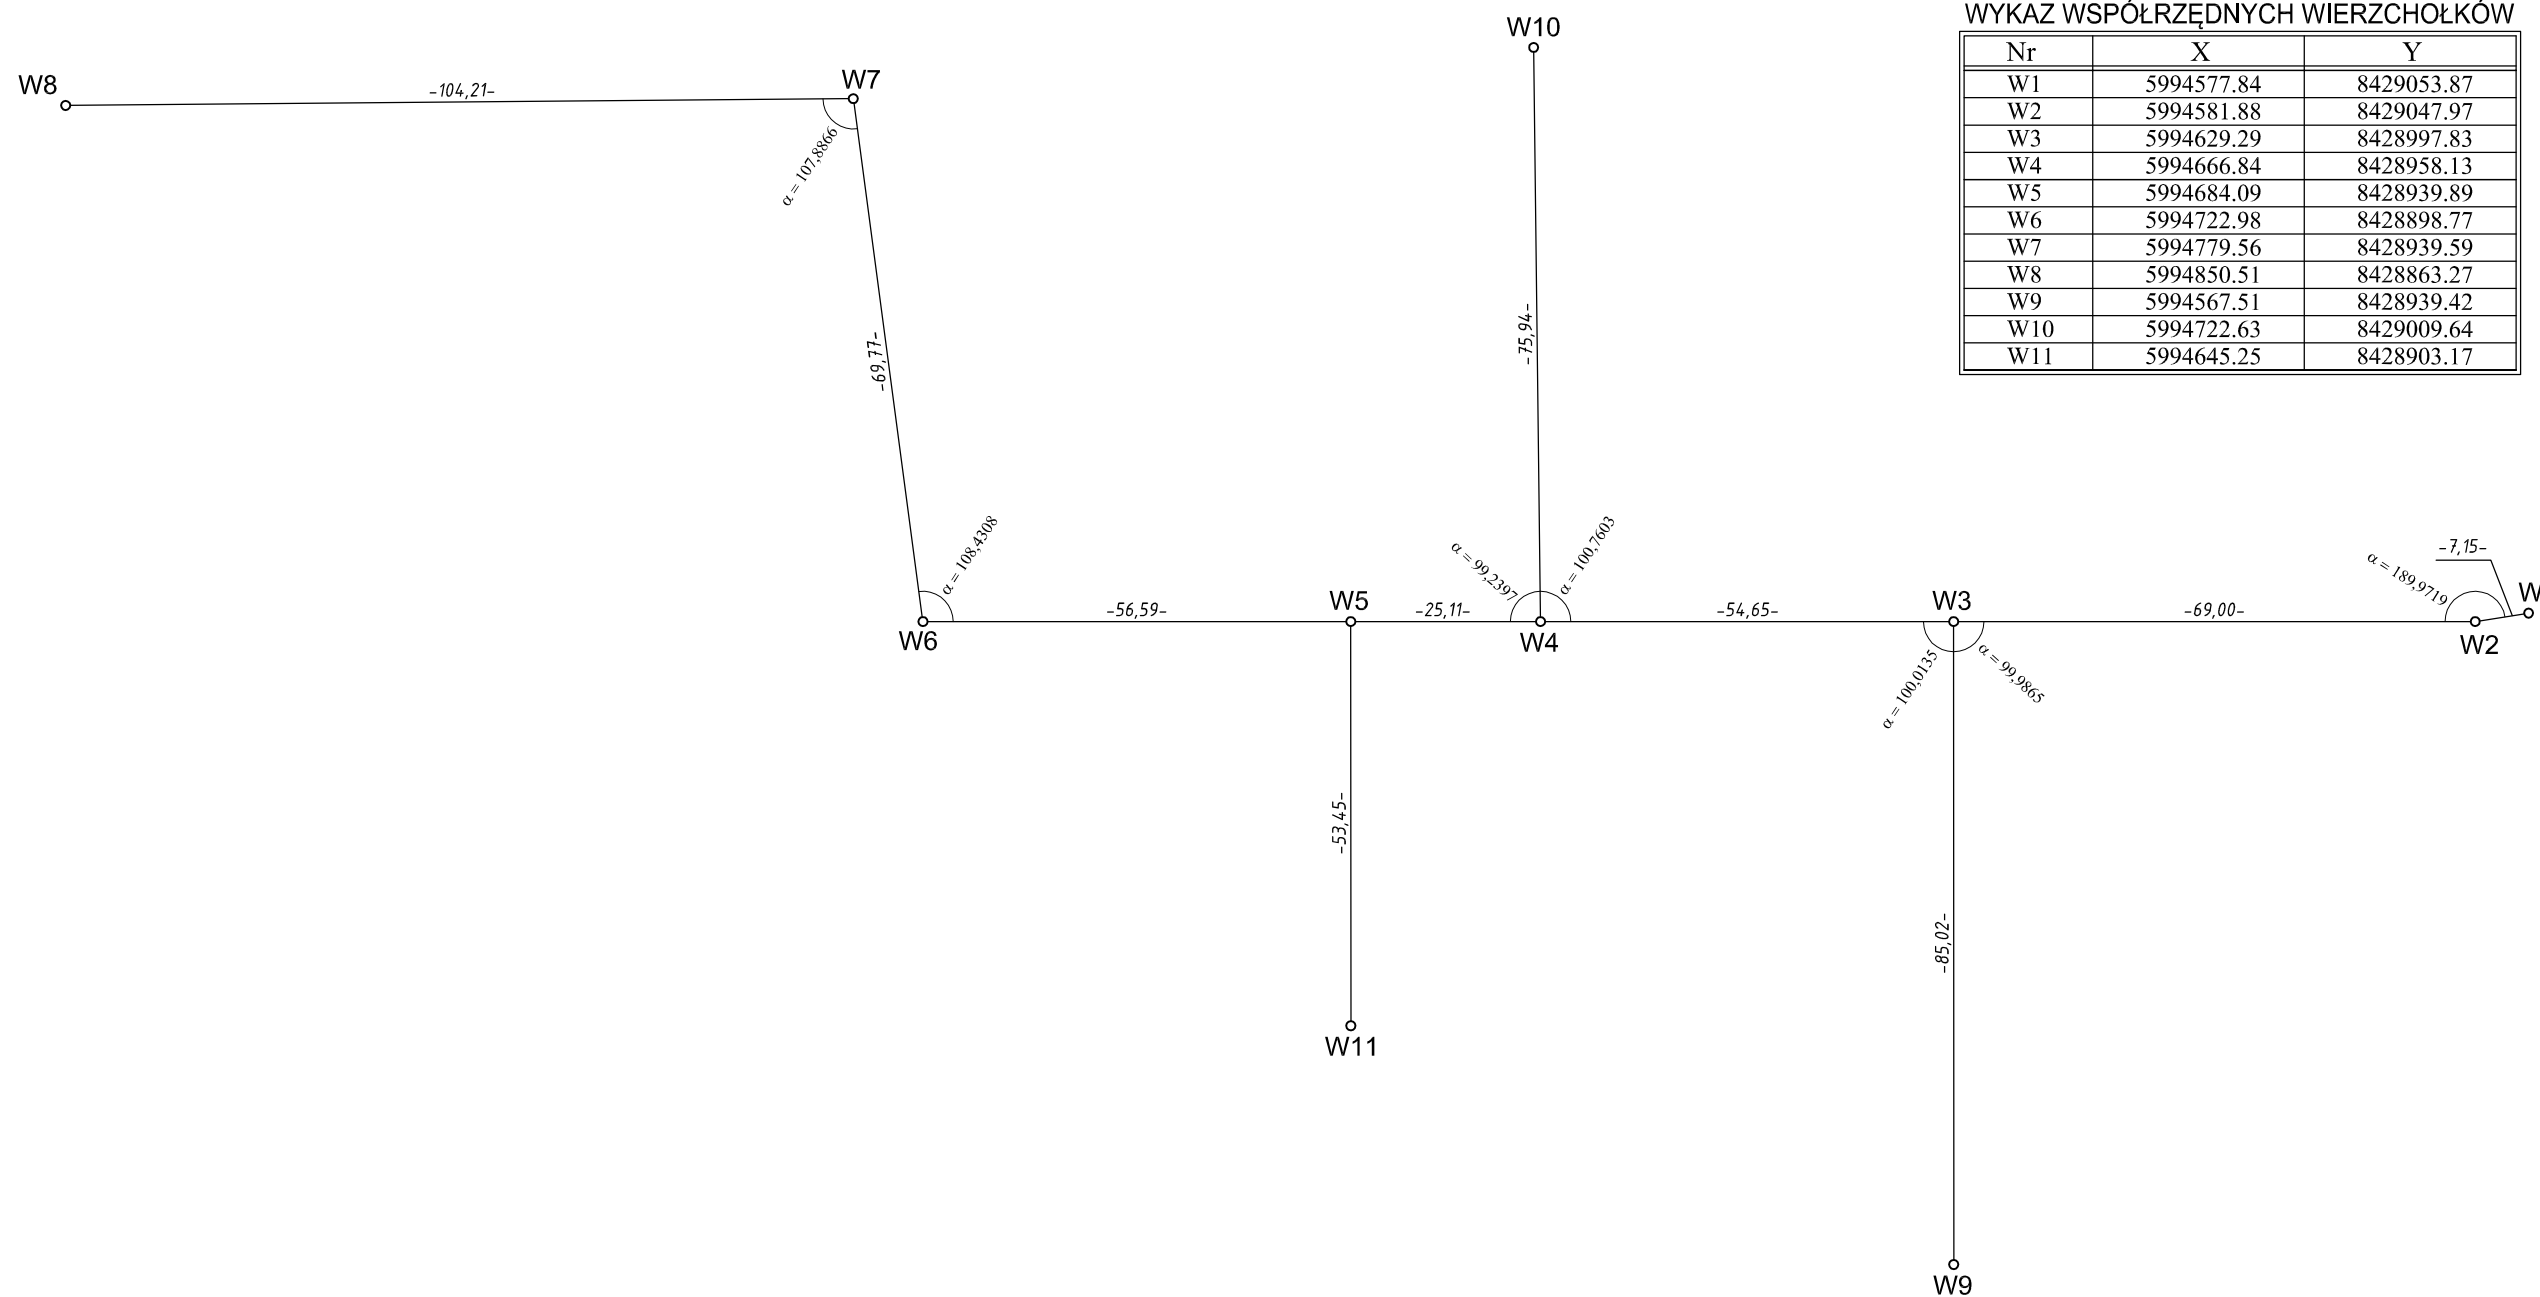

WYKAZ WSPÓŁRZĘDNYCH WIERZCHOŁKÓW

Nr	X	Y
W1	5994577.84	8429053.87
W2	5994581.88	8429047.97
W3	5994629.29	8428997.83
W4	5994666.84	8428958.13
W5	5994684.09	8428939.89
W6	5994722.98	8428898.77
W7	5994779.56	8428939.59
W8	5994850.51	8428863.27
W9	5994567.51	8428939.42
W10	5994722.63	8429009.64
W11	5994645.25	8428903.17

PRACOWNIA PROJEKTOWA „DARPOL” ZYGMUNT DARGIEWICZ Gawrych Ruda 86 16-402 Suwałki tel./fax 5639120, e-mail: pp.darpol@gmail.com			
Obiekt i adres	Budowa ulicy Mariana Piekarskiego w Suwałkach dz. nr geod. 32002/24, 32002/23, 32004/11, 32002/13, 32004/4, 32002/5, 32003/6, 32003/4, 32002/10, 32004/7, 32003/7		Data: luty 2018 r.
			Nr rys.
Tytuł opracowania	Szkic punktów wierzchołkowych		
Zespół	Imię i nazwisko	Nr upr.	Podpis
Projektant	mgr inż. Zygmunt Dargiewicz	SUW-5/97	