



WIDOK Z GÓRY

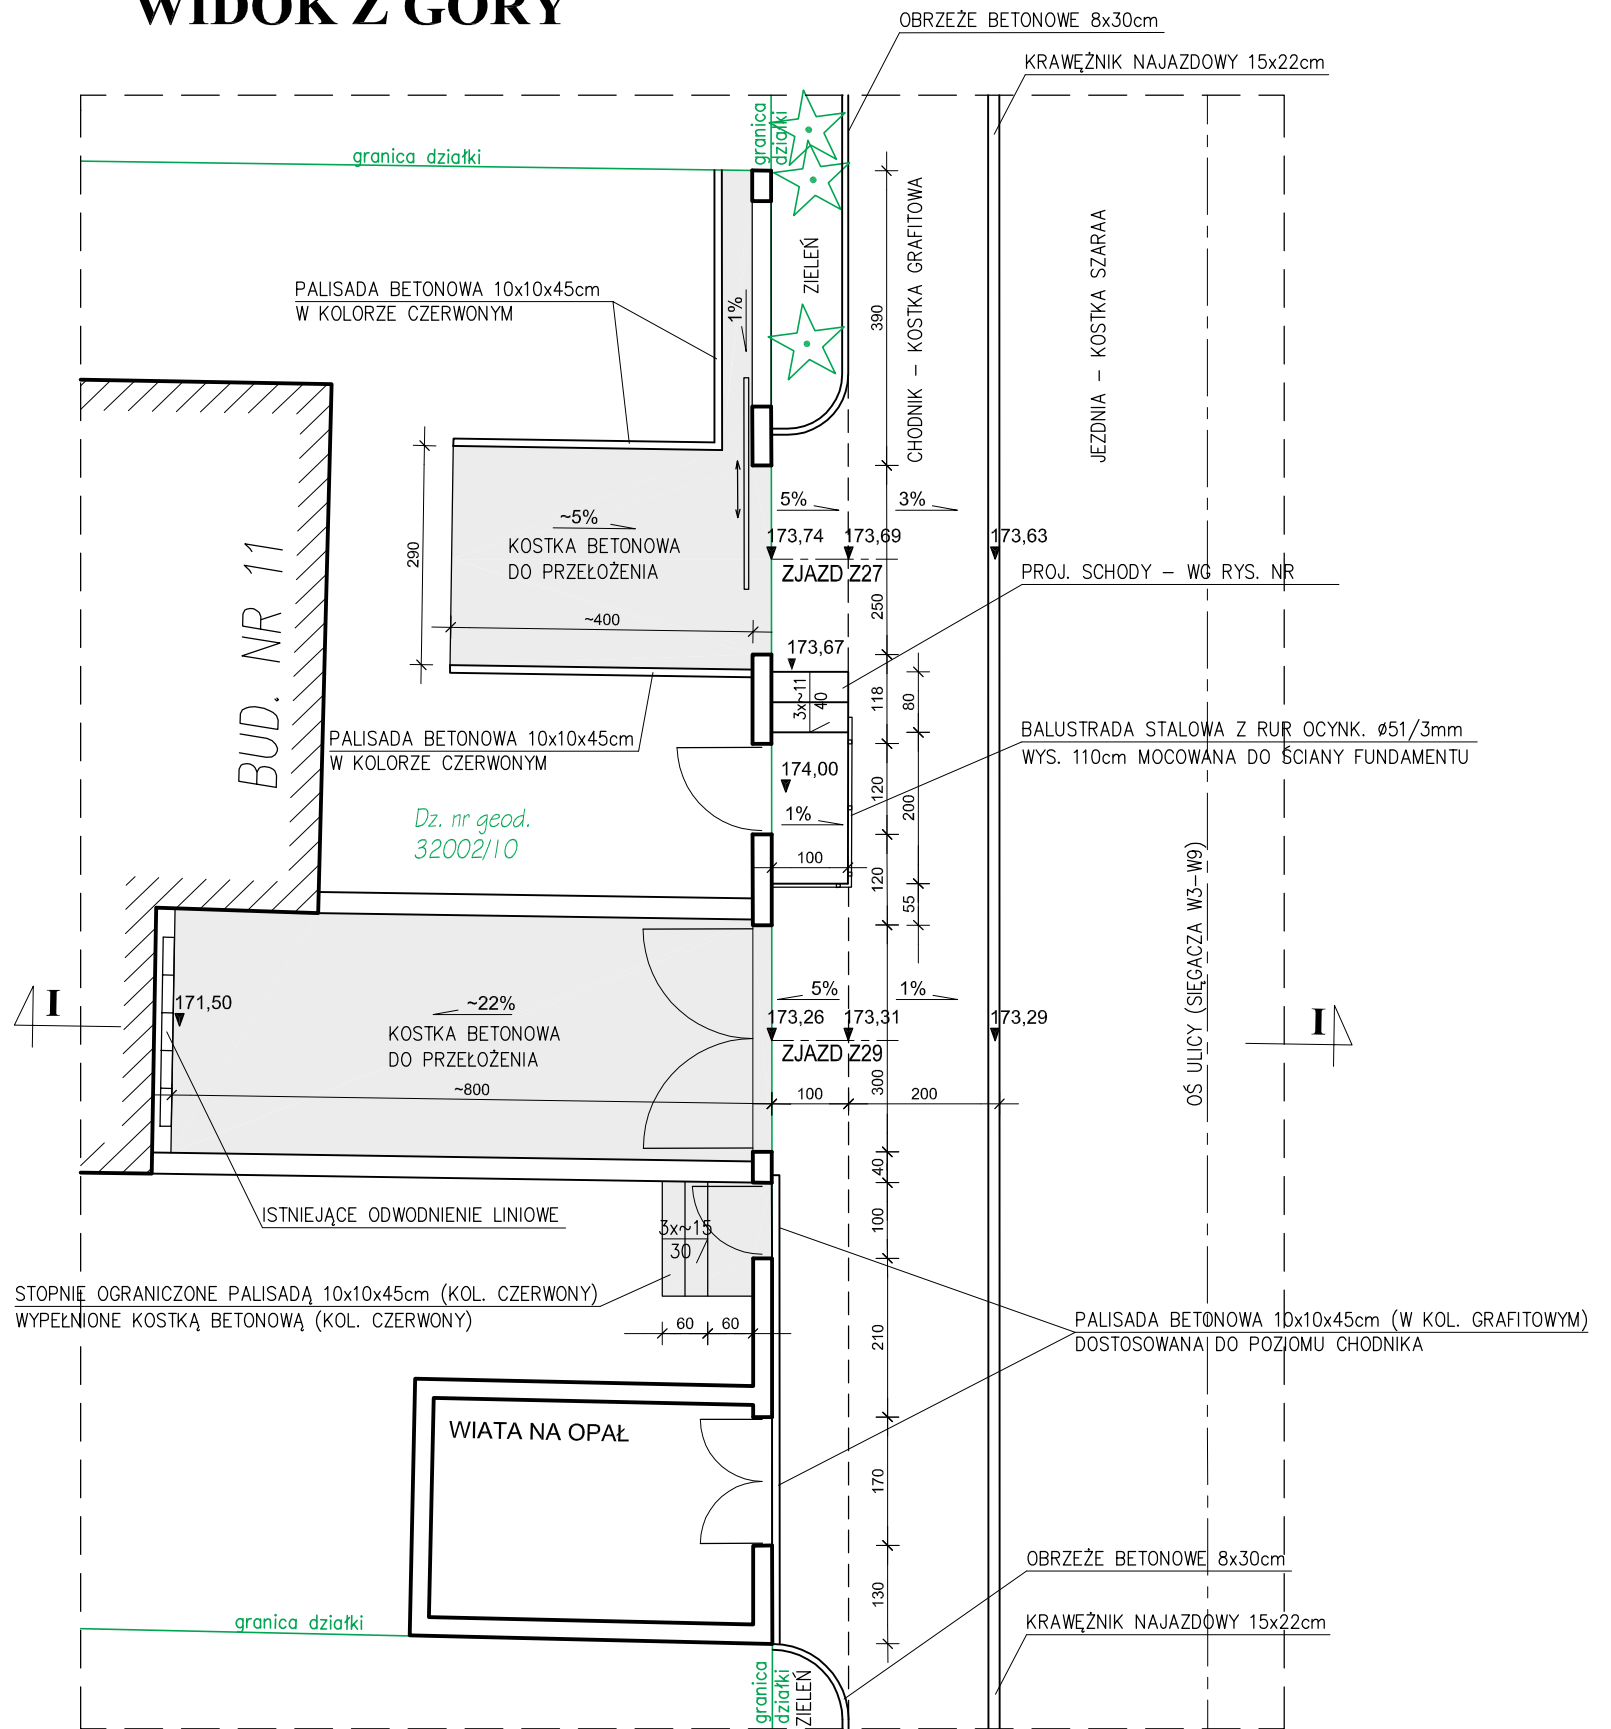

PRZEKRÓJ I-I

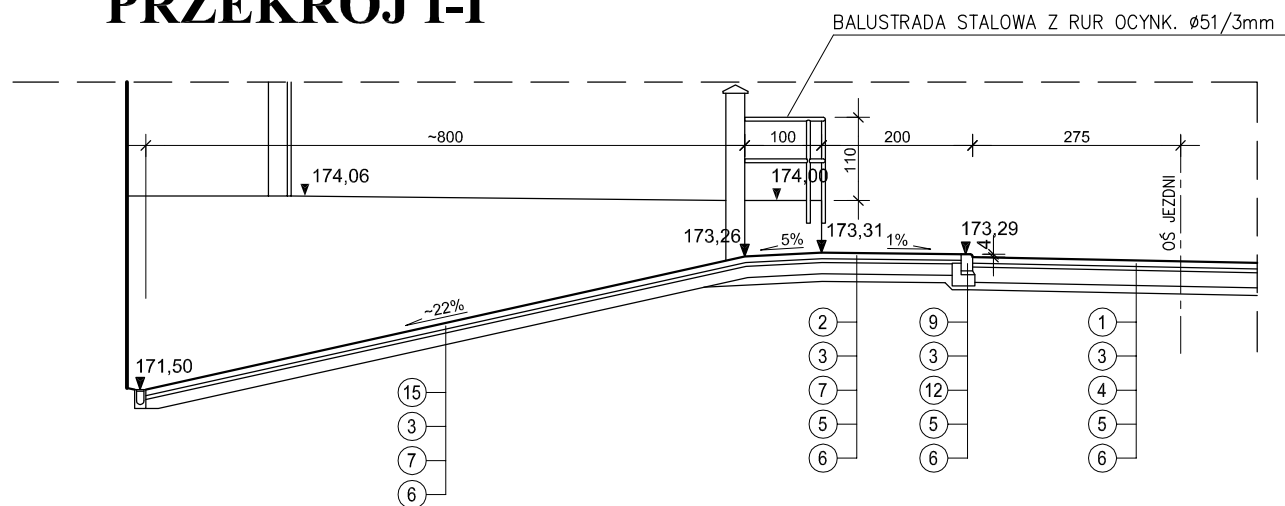

WYKAZ WARSTW I PREFABRYKATÓW

- ① - kostka brukowa betonowa fazowana gr.8 cm w kolorze szarym
- ② - kostka brukowa betonowa fazowana gr.8 cm w kolorze grafitowym
- ③ - podsypka cementowo-piaskowa 1:4 gr. 5 cm (3cm pod obrzeżem chodnikowym)
- ④ - podbudowa jezdni gr. 20 cm z kruszywa łamanego 0/31.5 mm stabilizowana mechanicznie wg PN-S-96102:1997 do $I_s \geq 1.0$
- ⑤ - dolna warstwa podbudowa gr. 10 cm z pospółki o uziarnieniu 0/40 mm stabilizowana mechanicznie wg PN-S-96102:1997 do $I_s \geq 1.0$
- ⑥ - podłoże gruntowe zagęszczone do $I_s \geq 1.0$
- ⑦ - podbudowa gr. 15 cm z kruszywa łamanego 0/31.5 mm stabilizowana mechanicznie wg PN-S-96102:1997 do $I_s \geq 1.0$
- ⑧ - krawężnik betonowy najazdowy 15x22 cm z betonu klasy min. C30/37
- ⑨ - ława betonowa z oporem z betonu kl. C12/15
- ⑩ - kostka brukowa betonowa gr.8 cm w kolorze czerwonym do przełożenia

PRACOWNIA PROJEKTOWA „DARPOL” ZYGMUNT DARGIEWICZ Gawrych Ruda 86 16-402 Suwałki tel./fax 5639120, e-mail: pp.darpol@gmail.com			
Obiekt i adres	Budowa ulicy Mariana Piekarskiego w Suwałkach dz. nr geod. 32002/24, 32002/23, 32004/11, 32002/13, 32004/4, 32002/5, 32003/6, 32003/4, 32002/10, 32004/7, 32003/7		Data: luty 2018 r. Nr rys.
Tytuł opracowania	SZCZEGÓŁY ZJAZDÓW Z27 I Z29		Skala 1:100
Zespół	Imię i nazwisko	Nr upr.	Podpis
Projektant	mgr inż. Zygmunt Dargiewicz	SUW-5/97	
Sprawdzający	mgr inż. Marek Otrócki	SUW-81/94	