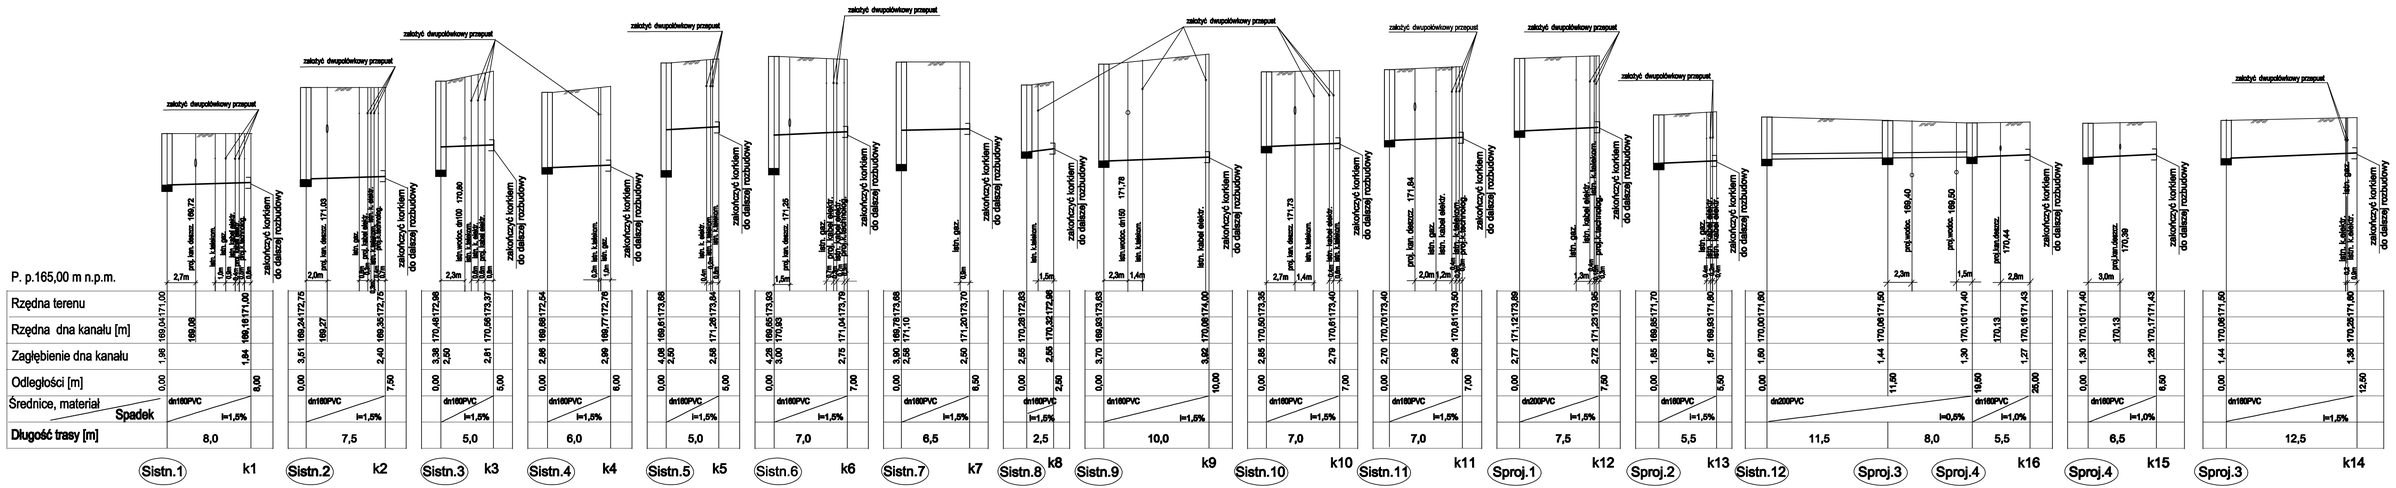

PRACOWNIA PROJEKTOWA „D A R P O L" ZYGMUNT DARGIEWICZ Gwyrych Ruda 86 16-402 Suwałki tel. 600 890 579, e-mail: pp.darpol@gmail.com				
Obiekt i adres	Budowa ulicy Mariana Piekarskiego w Suwałkach dz. nr geod. 32002/24, 32002/23, 32004/11, 32002/13, 320044, 32002/5 32002/6, 32003/4, 32003/10,32004/7, 32003/7.			Data: grudzień 2017 r. Nr rys. 8.3
Tytuł rysunku	Profile kanalizacji sanitarnej.			Skala 1:100/250
Zespół	Imię i nazwisko	Nr upr.	Branża	Podpis
Projektant	mgr inż. Danuta Piaszczatowska	SUW-7/590	inst. sanit.	