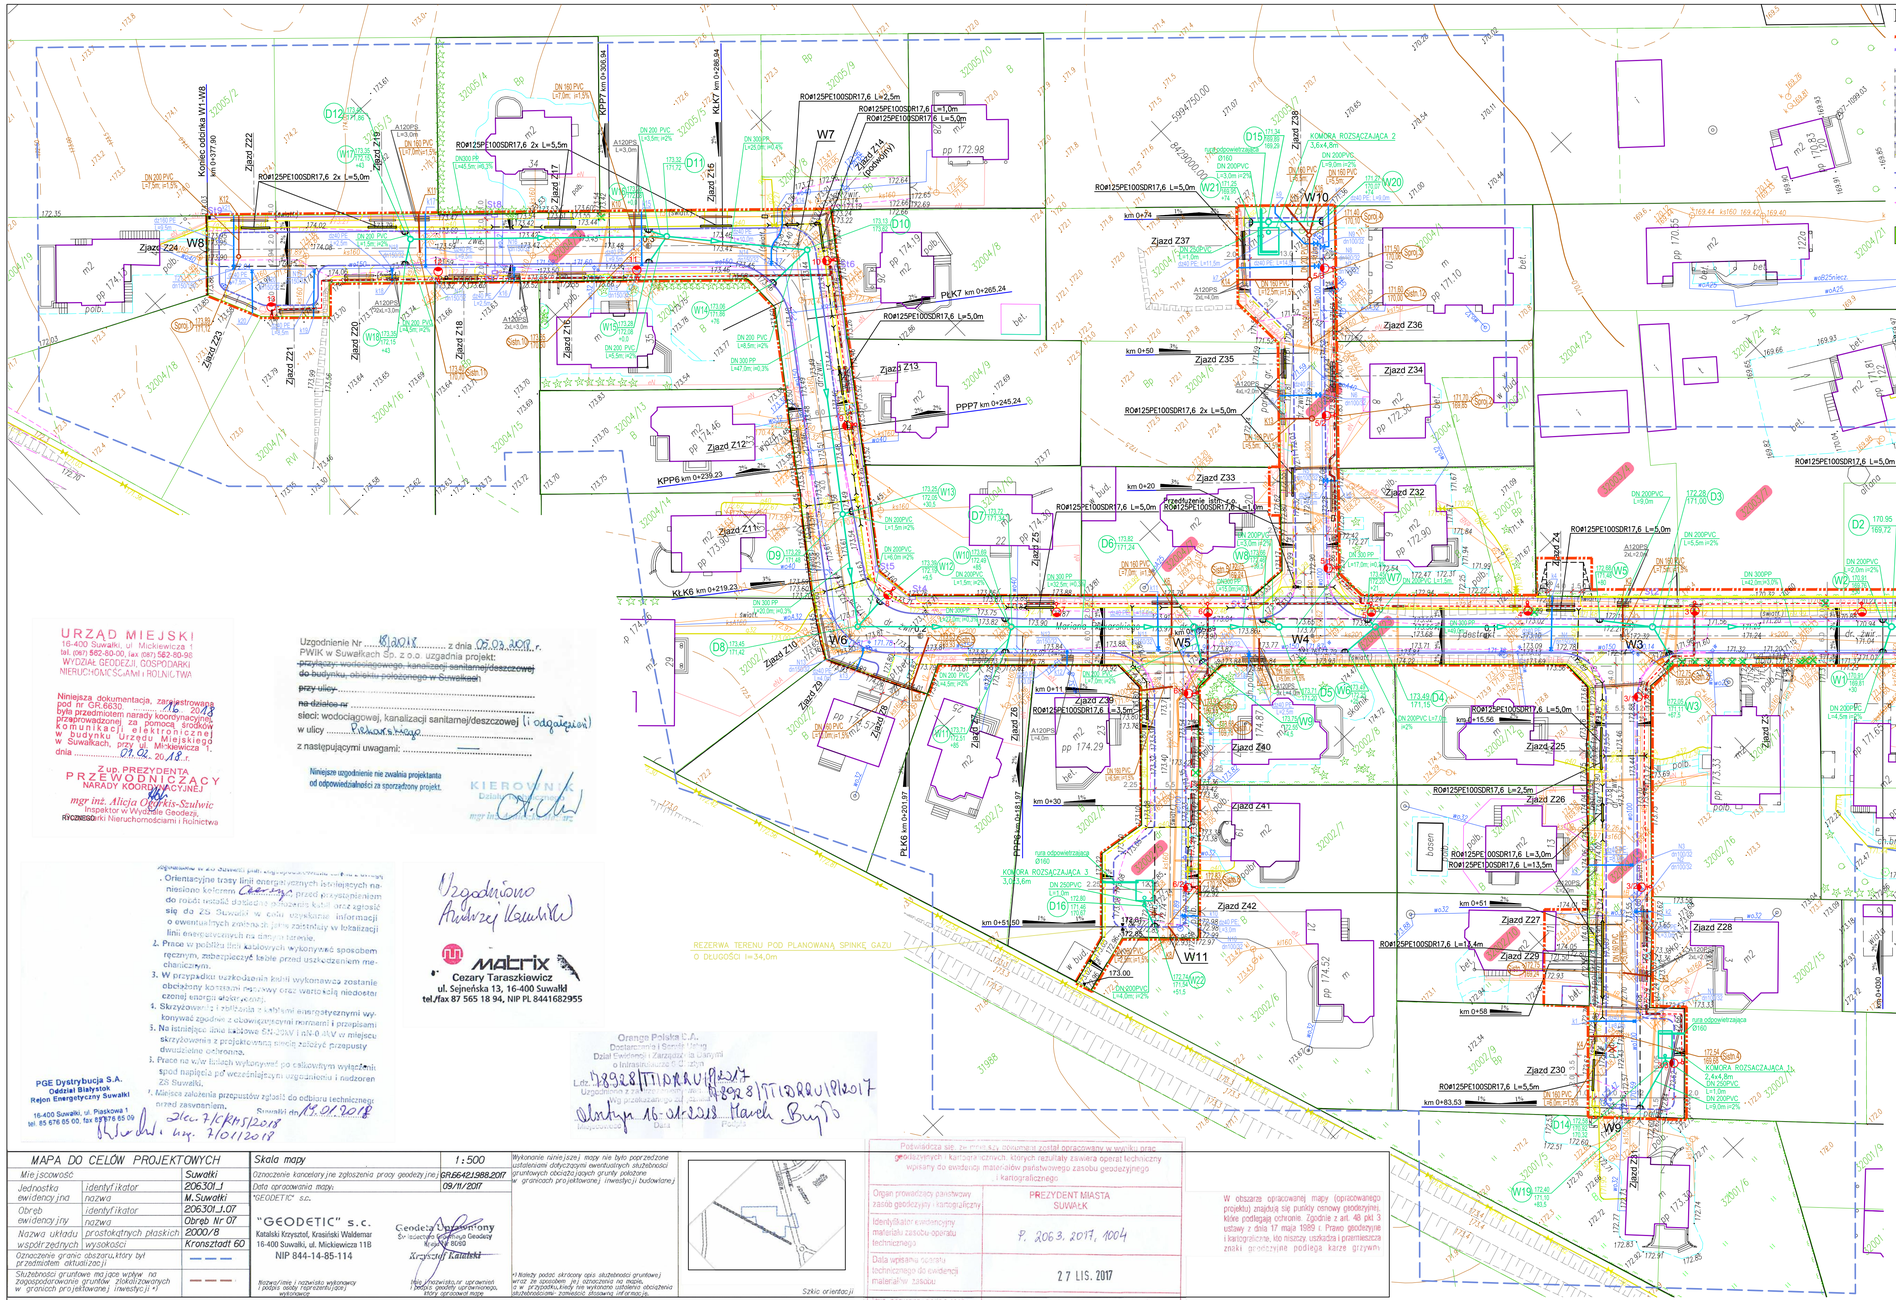

LEGENDA

- Zakres opracowania - zakres oddziaływania
- Zakres opracowania projektowanego kabla elektrycznego oświetlenia ulicznego wg odrębnego opracowania
- Projektowana nawierzchnia ulicy i sięgaczy z kostki brukowej betonowej gr. 8cm w kolorze szarym
- Projektowana nawierzchnia chodników z kostki brukowej betonowej gr. 8cm w kolorze szarym
- Projektowana nawierzchnia chodników i zjazdów sięgaczy z kostki brukowej betonowej gr. 8cm w kolorze grafitowym
- Zjazd z kostki brukowej betonowej gr.8 cm w kolorze grafitowym (krawężniki najazdowe obniżone do 4 cm)
- Krawężniki uliczne 15x30cm
- Krawężniki najazdowe 15x22cm obniżone do 4cm
- Krawężniki najazdowe 15x22cm obniżone do 1cm (przejścia dla pieszych)
- Projektowana zieleń trawiasta
- 32002/2,3 Nr działek objęte opracowaniem
- Drzewa do wycinki
- Projektowana kanalizacja deszczowa
- Projektowane odgałęzienie kanalizacji sanitarnej
- Projektowane odgałęzienie wodociągowe
- Projektowane wpusty uliczne
- Projektowana trasa kanału technologicznego
- Projektowany słup oświetleniowy
- Projektowany kabel elektryczny oświetlenia ulicznego

Firma Spółka Gazownictwo sp. z o.o.
Oddział Zakład Gazowniczy w Białymstoku
Gazownia w Suwałkach
Zielone Kamedułskie 33, 16-402 Suwałki
tel. 87 565 88 25 faks 87 565 89 25
NIP 525 24 96 411
KRS 0000374001 REGON 142739519

UZGODNIENIE
data 5.03.2018 r. nr 36_32_2018
Pismo/nr ..... z dn. .....
stanowi załącznik do dokumentacji
ZASTĘPCA KIEROWNIKA
Gazowni w Suwałkach
imię i nazwisko osoby uzgadniającego

URZĄD MIEJSKI
16-400 Suwałki, ul. Mickiewicza 1
tel. (087) 562-80-00, fax (087) 562-80-98
WYDZIAŁ GEODEZJI, GOSPODARKI NIERUCHOMOŚCIAMI I ROLNICTWA

Niniejsza dokumentacja, zarejestrowana pod nr GR.6630.16.2018 była przedmiotem narady koordynacyjnej przeprowadzonej za pomocą środków komunikacji elektronicznej w budynku Urzędu Miejskiego w Suwałkach, przy ul. Mickiewicza 1, dnia 01.02.2018 r.

Z up. PREZYDENTA
PRZEWODNICZĄCY NARADY KOORDYNACYJNEJ
mgr inż. Alicja Olechnik-Szulwic
Inspektor w Wydziale Geodezji, Gospodarki Nieruchomościami i Rolnictwa

Uzgodnienie Nr 8/2018 z dnia 05.03.2018 r.
PWIK w Suwałkach Sp. z o.o. uzgadnia projekt:
~~przyłączy wodociągowego, kanalizacji sanitarnej/deszczowej do budynku, obiektu położonego w Suwałkach~~
przy ulicy .....
~~na działce nr .....~~
sieci: wodociągowej, kanalizacji sanitarnej/deszczowej (i odgałęzień)
w ulicy Piekarskiego
z następującymi uwagami: ——
Niniejsze uzgodnienie nie zwalnia projektanta od odpowiedzialności za sporządzony projekt.
KIEROWNIK Działu
mgr inż. ...

Uzgodniono
Andrzej Kawalko

Matrix
Cezary Taraszkiewicz
ul. Sejneńska 13, 16-400 Suwałki
tel./fax 87 565 18 94, NIP PL 8441682955

Orange Polska S.A.
Dostarczanie i Siecie Usług
o Infrastruktura Sieci Zbiorczej
Uzgodnienie z zastrzeżeniami
Data Podpis

Uzgodnienie w ZS Suwałki jest uzgodnieniem w zakresie:
1. Orientacyjne trasy linii energii elektrycznej istniejących na nieruchomości należącej do ZS Suwałki, przed przystąpieniem do robót należy dokonać dokładnego wytyczenia linii oraz zgłosić się do ZS Suwałki w celu uzyskania informacji o ewentualnych zmianach, jakie zaistniały w lokalizacji linii energetycznych na terenie zakładu.
2. Prace w pobliżu linii kablowych wykonywać sposobem ręcznym, zabezpieczyć taśmą przed uszkodzeniem mechanicznym.
3. W przypadku uszkodzenia kabli wykonawca zostanie obciążony kosztem naprawy oraz wartością niedostarczonej energii elektrycznej.
4. Skrzyżowania i zbliżenia z kablami energetycznymi wykonywać zgodnie z obowiązującymi normami i przepisami
5. Na istniejącej linii kablowej SN, SNN i nN o AlW w miejscu skrzyżowania z projektowaną siecią należy przepusty dwusłojowe osłonowe.
6. Prace na w/w liniach wykonywać po całkowitym wyłączeniu spod napięcia po wcześniejszym uzgodnieniu i nadzorem ZS Suwałki.
7. Miejsce założenia przepustów zgłosić do odbioru technicznego przed zasypaniem.

PGE Dystrybucja S.A.
Oddział Białystok
Rejon Energetyczny Suwałki
16-400 Suwałki, ul. Piaskowa 1
tel. 85 676 65 00, fax 87 565 65 09
Suwałki dn. 15.01.2018
Nr ... 7/01/2018

Zarząd Dróg i Zieleni w Suwałkach
Uzgodniono z uwzględnieniem uwag zawartych w piśmie z dnia 13.02.2018 r.
Znak DIR/550/42/6/2018
Suwałki dnia 13.02.2018 r.
DYREKTOR
Zarządu Dróg i Zieleni w Suwałkach
mgr inż. Tomasz Drejer

Powyższe uzgodnienie jest jedynym akceptacją trasy sieci/przyłącza. Projektant zdecydowanie jest uprawniony z PWIK w Suwałkach Sp. z o.o. projekt budowlany/ wykonawczy zawierający szczegółowe rozwiązania techniczne.
KIEROWNIK Działu
mgr inż. Andrzej Kawalko

MAPA DO CELÓW PROJEKTOWYCH		
Miejscowość		Suwałki
Jednostka ewidencyjna	identyfikator	206301_1
	nazwa	M. Suwałki
Obręb ewidencyjny	identyfikator	206301_1.07
	nazwa	Obręb Nr 07
Nazwa układu współrzędnych	prostokątnych płaskich	2000/8
	wysokości	Kronsztadt 60
Oznaczenie granic obszaru, który był przedmiotem aktualizacji		—— ——
Służebności gruntowe mające wpływ na zagospodarowanie gruntów (lokalizacja w granicach projektowanej inwestycji) *)		—— ——

Skala mapy	1:500
Oznaczenie kancelaryjne zgłoszenia pracy geodezyjnej	GR.6642.1.988.2017
Data opracowania mapy	09/11/2017
"GEODETIC" s.c.	

"GEODETIC" s.c.
Katalski Krzysztof, Krasiński Waldemar
16-400 Suwałki, ul. Mickiewicza 11B
NIP 844-14-85-114
Geodeta Uprawniony
Sr Inspektor Geodezji i Kartografii
Krzysztof Katalski
Rozwiązanie i nazwisko wykonawcy i podpis osoby reprezentującej wykonawcę
Nr i nazwisko uprawnień i podpis geodety uprawnionego, który sprawdził mapę

Wykonanie niniejszej mapy nie było poprzedzone ustaleniami dotyczącymi ewentualnych służebności gruntowych obciążających grunty położone w granicach projektowanej inwestycji budowlanej

*) Należy podać skrótowy opis służebności gruntowej wraz ze sposobem jej oznaczenia na mapie, a w przypadku, kiedy nie wytoczono ustalenia obciążenia służebnością - zamieścić stosowną informację.

Szkic orientacyjny

Poświadcza się, że mapa ta, stanowiąca zbiór danych, uzyskanych w wyniku prac geodezyjnych i kartograficznych, których rezultaty zawiera operat techniczny wpisany do ewidencji materiałów państwowego zasobu geodezyjnego i kartograficznego

Organ prowadzący państwowy zasób geodezyjny i kartograficzny	PREZYDENT MIASTA SUWAŁK
Identyfikator ewidencyjny materiału zasobu operatu technicznego	P. 206.3. 2017, 1004
Data wpisania operatu technicznego do ewidencji materiałów zasobu	27 LIS. 2017
Imię, nazwisko i podpis osoby reprezentującej organ	Z up. Prezydenta Miasta mgr inż. Iwona Jakubanis Inspektor w Wydziale Geodezji, Gospodarki Nieruchomościami i Rolnictwa

W obszarze opracowanej mapy (opracowanego projektu) znajdują się punkty osnowy geodezyjnej, które podlegają ochronie. Zgodnie z art. 46 pkt 3 ustawy z dnia 17 maja 1989 r. Prawo geodezyjne i kartograficzne, kto niszczy, uszkadza i przemieszcza znaki geodezyjne podlega karze grzywny.

PRACOWNIA PROJEKTOWA „D A R P O L" ZYGMUNT DARGIEWICZ Gawrych Ruda 86 16-402 Suwałki tel. 600 890 579, e-mail: pp.darpol@gmail.com			
Obiekt i adres	Budowa ulicy Mariana Piekarskiego w Suwałkach dz. nr geod. 32002/24, 32002/23, 32004/11, 32002/13, 32004/4 32002/5, 32003/6, 32003/4, 32002/10, 32004/7, 32003/7		Data: luty 2018 r. Nr rys. S 1
Tytuł rysunku	**PROJEKT ZAGOSPODAROWANIA TERENU - sieci i przyłącza kanalizacji deszczowej, odgałęzienia kanalizacji sanitarnej i odgałęzienia wodociągowe.**		Skala 1:500
Zespół	Imię i nazwisko	Nr upr.	Branża / Podpis
Projektant	mgr inż. Danuta Piszczatowska	SUW-75/90	inst. sanit.