


PRZEKRÓJ A-A

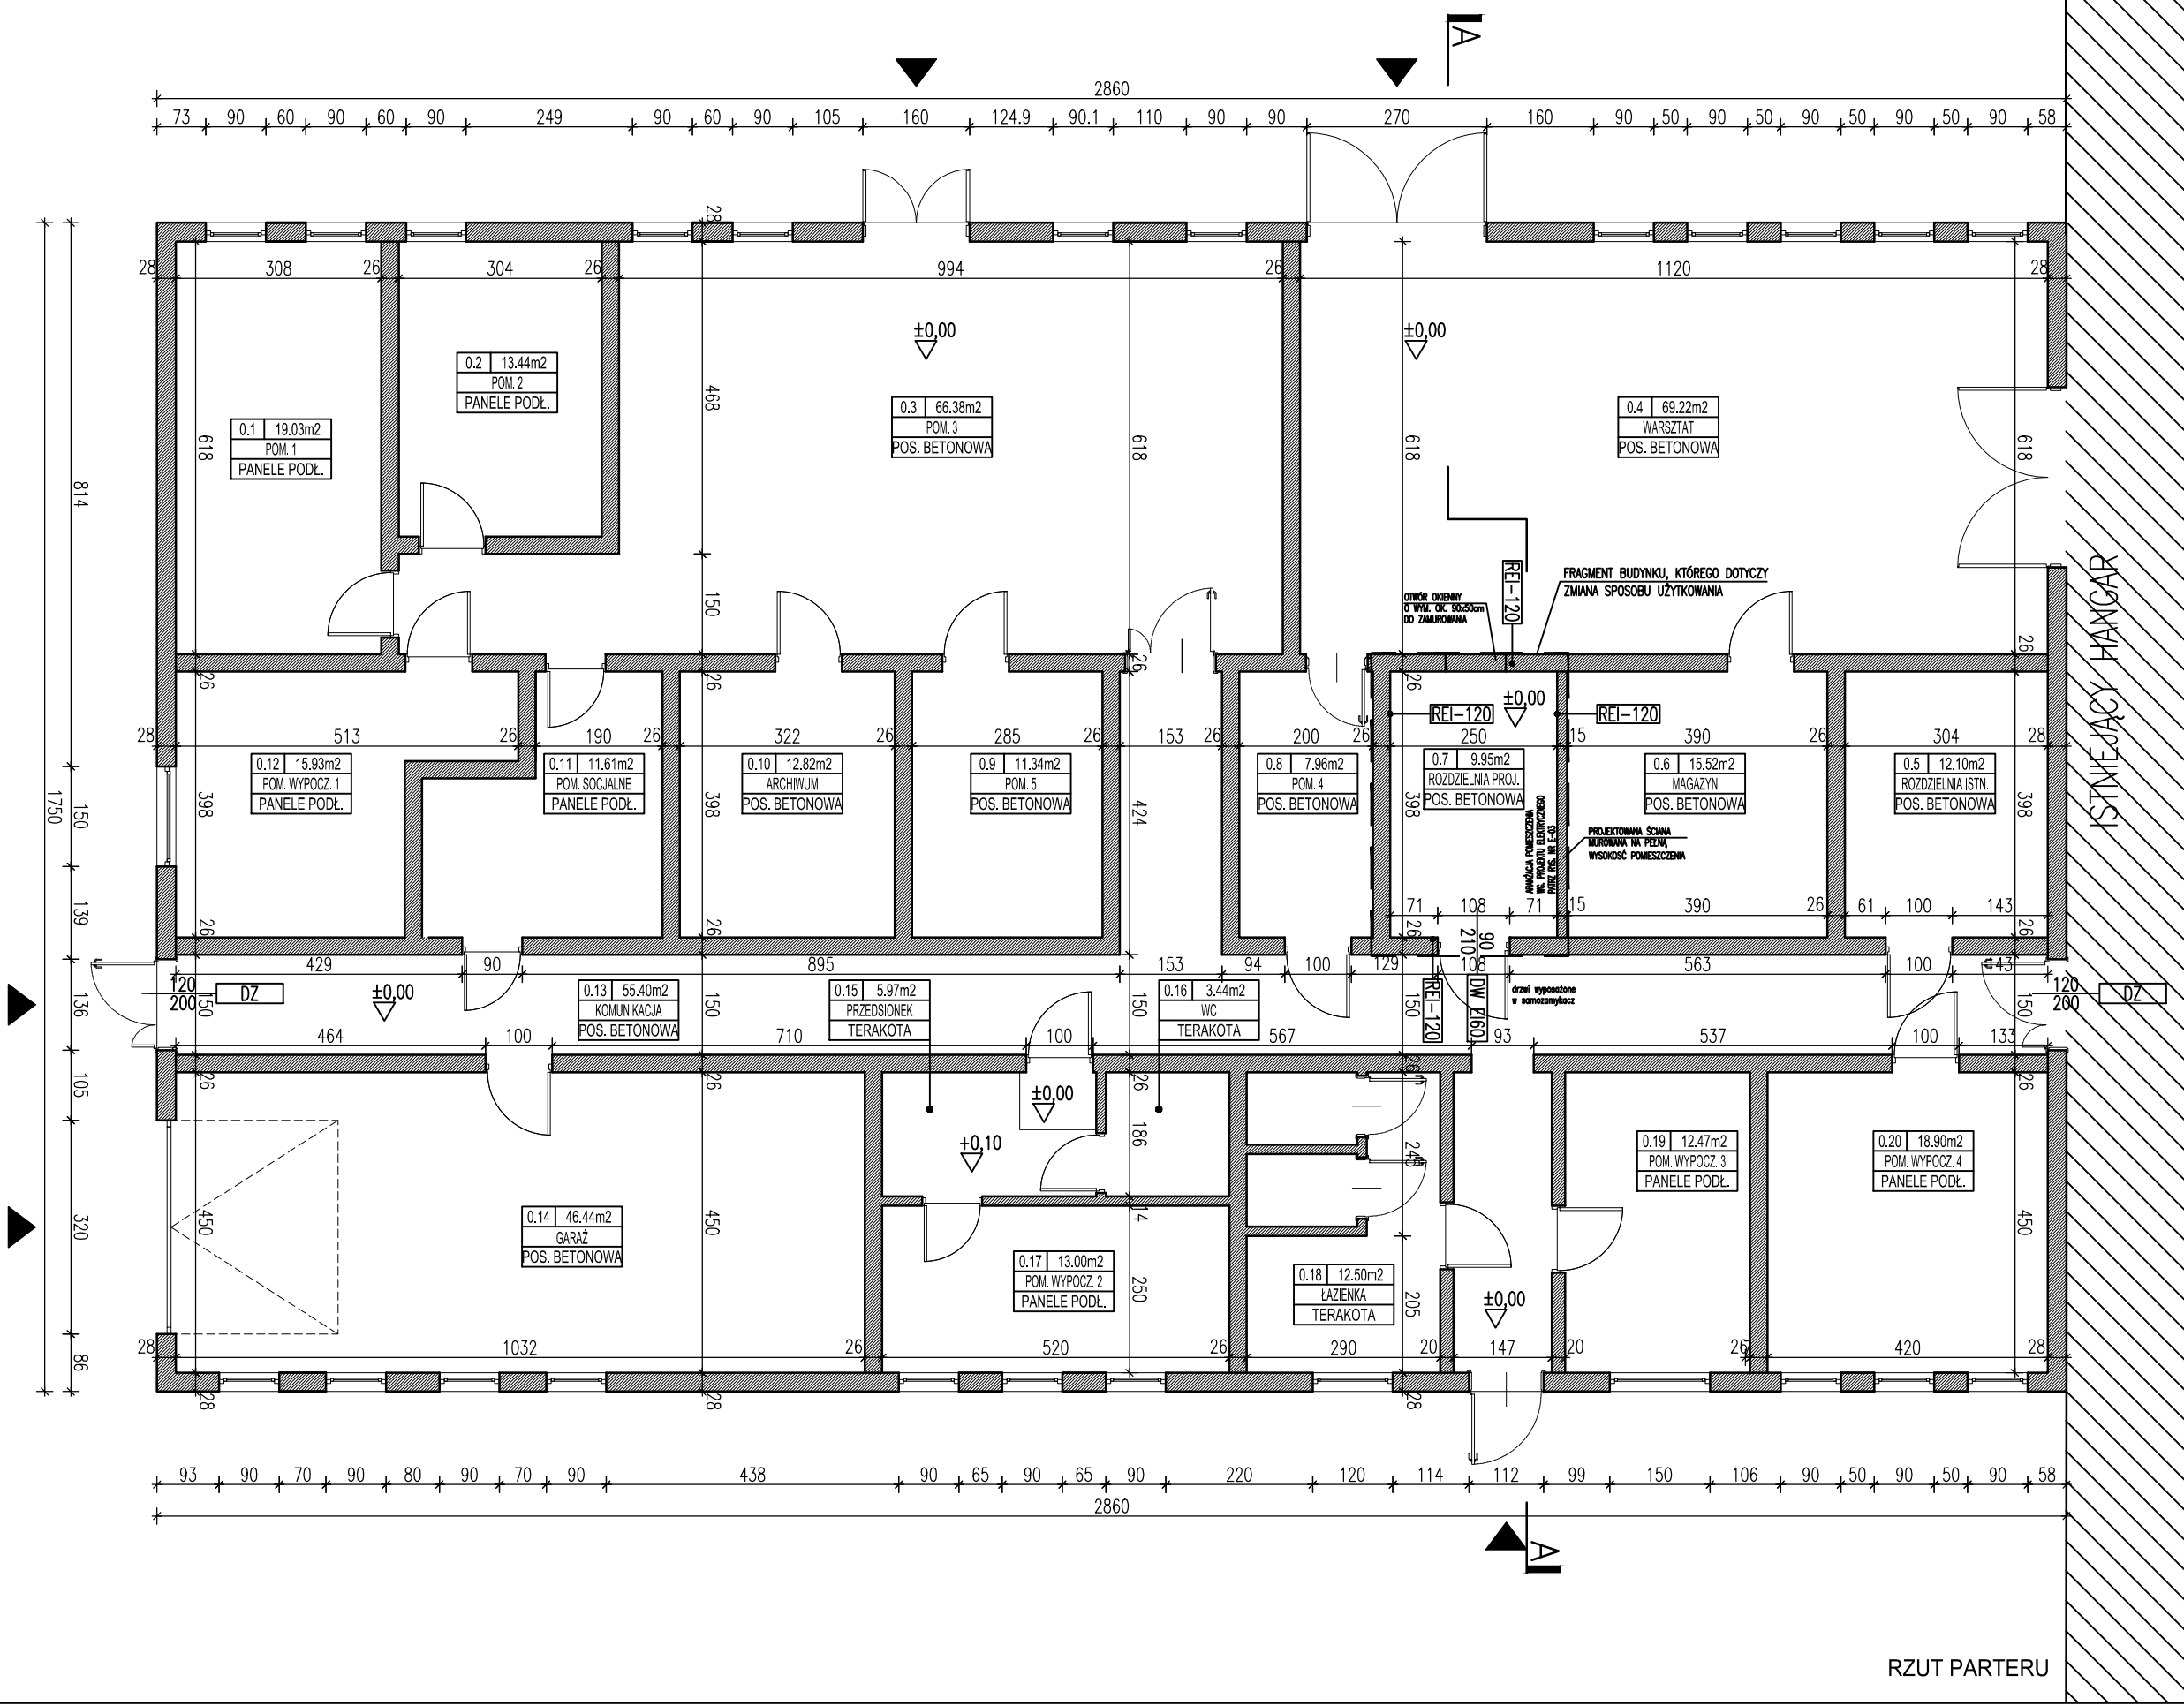

RZUT PARTERU

- UWAGA!!!
- WSZYSTKIE WYMIARY SPRAWDZIĆ W NATURZE
 - WYMIARY PODANO W CENTYMETRACH
 - PROJEKT ARCHITEKTURY ROZPATRYWAĆ ŁĄCZNIE Z PROJEKTAMI BRANŻOWYMI
 - SZCZEGÓLWE ROZWIĄZANIA KONSTRUKCYJNE WG. PROJEKTU KONSTRUKCYJNEGO
 - SZCZEGÓLWE ROZWIĄZANIA INSTALACYJNE WG. PROJEKTÓW INSTALACJI
 - WSZELKIE ZMIANY W PROJEKcie PODLEGAJĄ ZATWIERDZENIU PRZEZ PROJEKTANTA
 - WSZYSTKIE UŻYTE MATERIAŁY MUSZĄ SPEŁNIAĆ OBOWIĄZUJĄCE NORMY, ATESTY I PRZEPISY BUDOWLANE

PROJEKT ROZBUDOWA I PRZEBUDOWA LOTNISKA W SUWAŁKACH - I ETAP WRAZ Z DOSTOSOWANIEM GO DO POTRZEB LOTNISKA UŻYTKU WYŁĄCZNEGO, O KODZIE REFERENCYJNYM ZB ORAZ ZMIANA SPOSOBU UŻYTKOWANIA CZĘŚCI BUDYNKU WARSZTATOWO-MAGAZYNOWEGO NA ROZDZIELNIĘ ELEKTRYCZNĄ ORAZ MONTAŻ AGREGATU PRĄDOTWÓRCZEGO
dz. nr ew. 31967/6, 31967/12, 31967/14, 31967/16, 31967/18, 31967/21, 31967/22, 31967/23, 31967/24 ob. 0007 m. Suwałki, 54/4 ob. 0045 Zielone Kamedulskie, gm. Suwałki, woj. Podlaskie

INWESTOR
AEROKLUB POLSKI
UL. 17 STYCZNIA 39, 00-906 WARSZAWA

FAZA	PROJEKT BUDOWLANY	B
BRANŻA	ARCHITEKTURA	

Projekt Plus sp. z o.o.
ul. Chmielna 8 lok. 311, 00-020 Warszawa
biuro@rejestracjalotnisk.com.pl NIP: 525 256 57 50
M: +48 695 880 039, T: +48 22 829 23 38

PROJEKTANT	mgr inż. arch TOMASZ BAL upr. bud. 44/LOIA/08 w specjalności architektonicznej do projektowania bez ograniczeń	PODPIS
WSPÓŁPRACA	mgr inż. arch BARTOSZ SOWULEWSKI	
SPRAWDZAJĄCY		PODPIS

TYTUŁ RYSUNKU
RZUT I PRZEKRÓJ BUDYNKU,
W KTÓRYM PRZEWIDUJE SIĘ ZMIANĘ SPOSOBU UŻYTKOWANIA FRAGMENTU BUDYNKU

NR RYSUNKU	AR_RZ_01	SKALA
DATA	30 KWIEŃNIA 2017	1:100