


Nr	Nazwa łacińska	Nazwa polska	ILOŚĆ	Powierzchnia	Obwód pnia na wys. 130cm	Średnica korony	Wysokość	Stan zdrowotny	Uwagi
			(szt.)	(m ²)	(cm)	m	m		
1.	Tilia platyphyllos	lipa wielkolistna	1		182	11	12	bardzo dobry	
2.	Tilia platyphyllos	lipa wielkolistna	1		170	14	16	bardzo dobry	
3.	Tilia platyphyllos	lipa wielkolistna	1		170	14	12	bardzo dobry	
4.	Aesculus hippocastanum	kasztanowiec biały	1		205	15	13	bardzo dobry	
5.	Salix cinerea	wierzba szara	1		6x41	11	10	dostateczny	ubytki kory, 6 pni, odrosty
6.	Larix decidua	modrzew europejski	1		170	10	9	bardzo dobry	
7.	Caragana, Corylus	karagana, leszczyna		46					krzewy
8.	Caragana, Corylus, Crataegus, Alnus	karagana, leszczyna, głóg, olsza		174					samosiewy

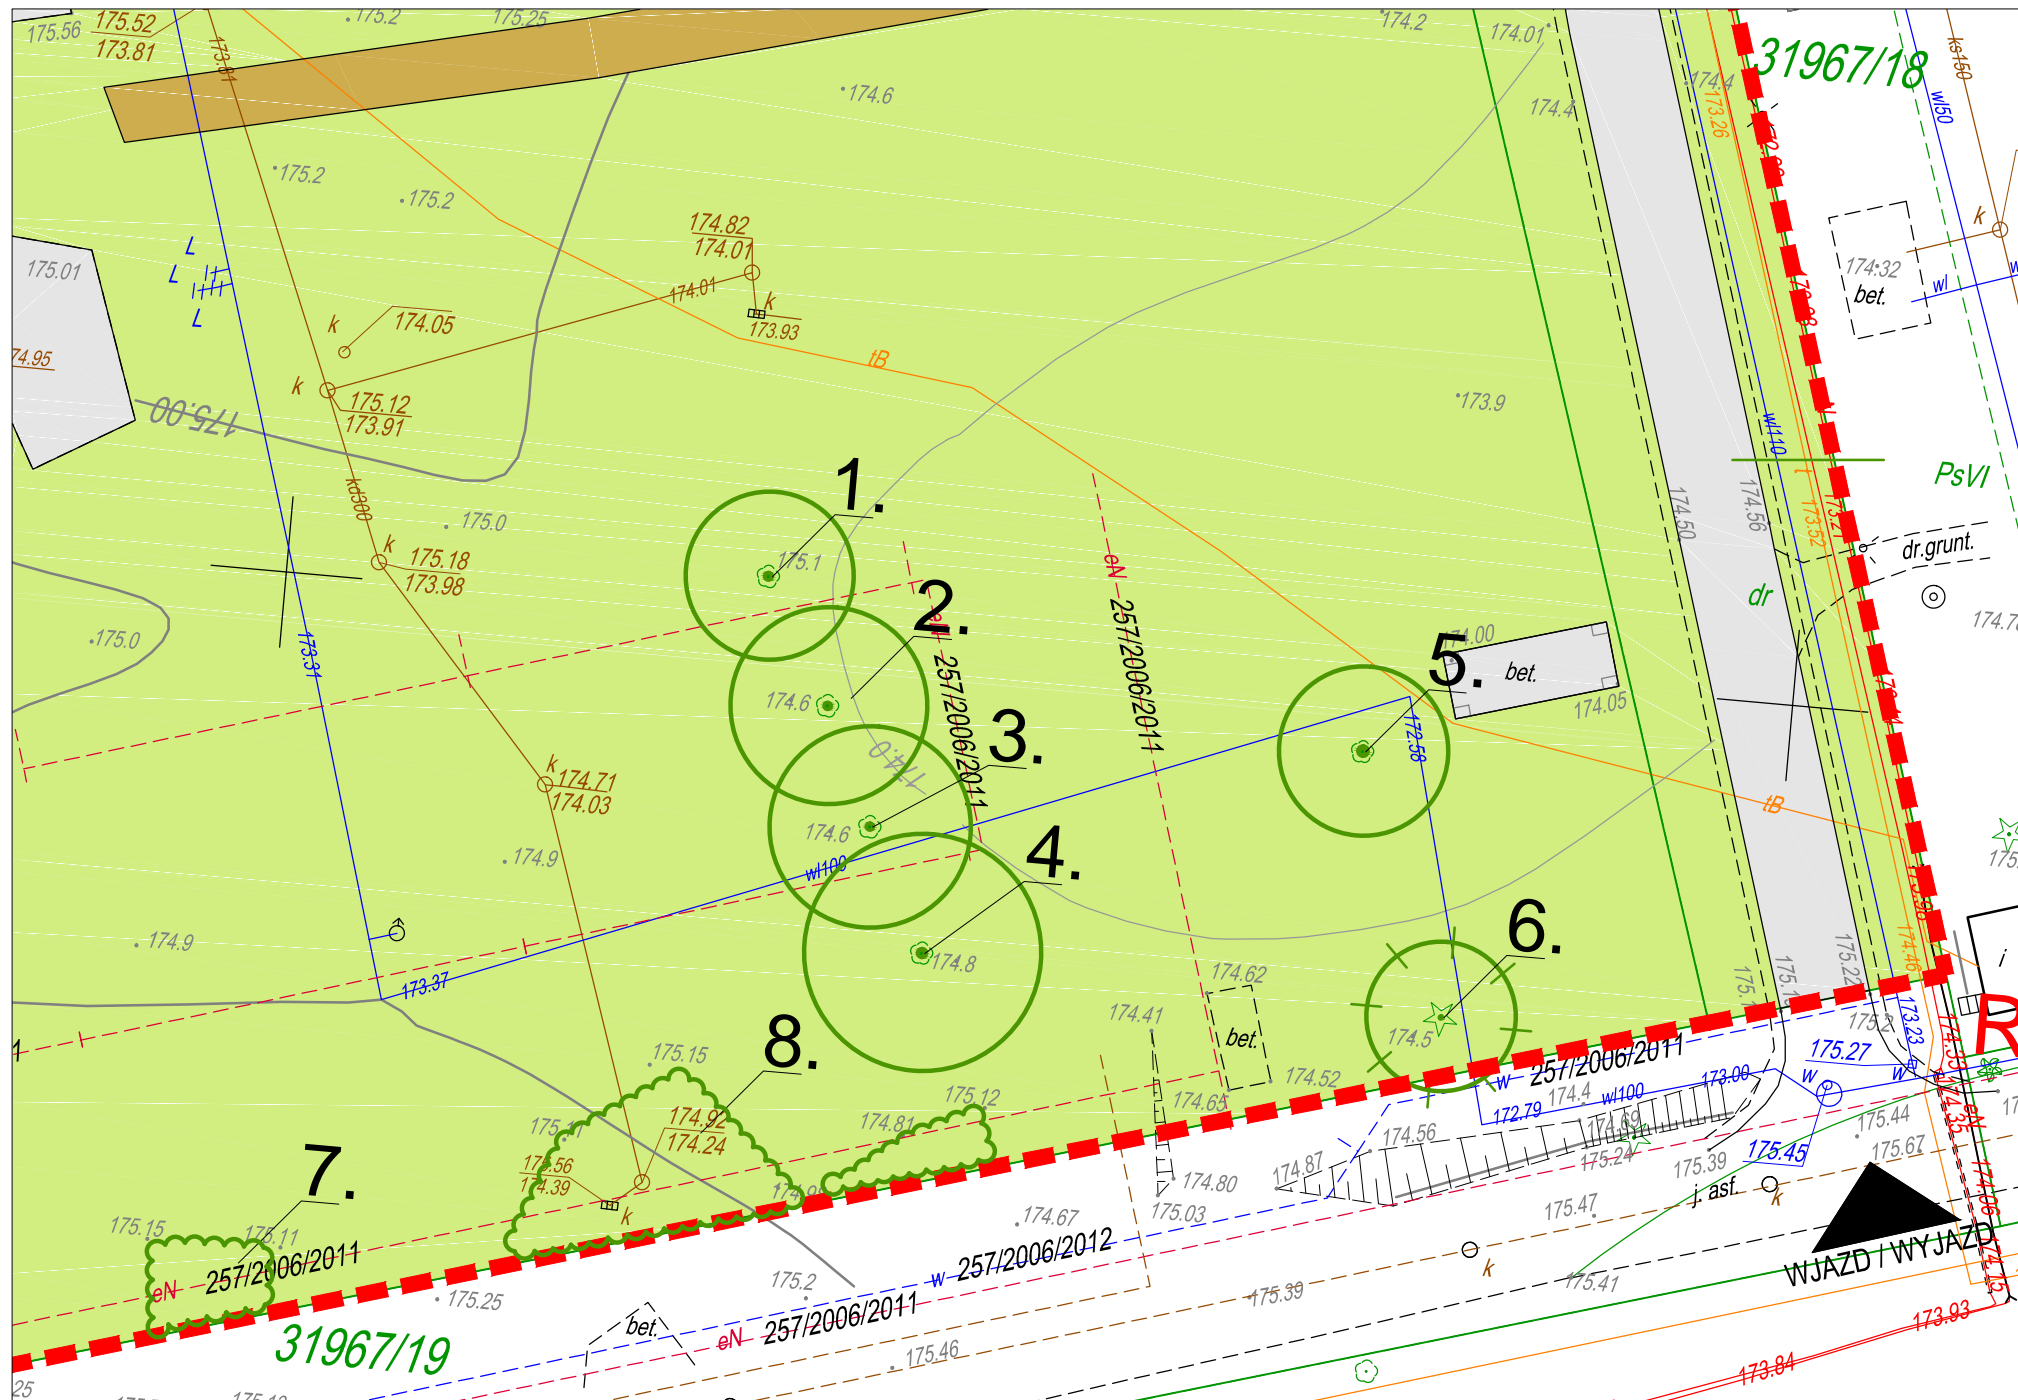

INWENTARYZACJA ZIELENI

SKALA 1:500

LEGENDA:	
	ZAKRES OPRACOWANIA I ETAPU: DZIAŁKI NR EW. 31967/6, 31967/14, 31967/16, 31967/21-24, 31967/12, 31967/18, 54/4
	ISTNIEJĄCY WJAZD NA TEREN LOTNISKA
	DROGI ŻWIWOWE
	NAWEIRZCHNIE BETONOWE
	NAWEIRZCHNIA TRAWIASTA
	ISTNIEJĄCE DRZEWO LIŚCIASTE DO POZOSTAWIENIA WG INWENTARYZACJI ZIELENI (AR_INW_01): 1., 2., 3.: lipa szerokolistna – Tilia platyphyllos 4.: kasztanowiec zwyczajny – Aesculus hippocastanum 5.: wierzba szara – Salix cinerea
	ISTNIEJĄCE DRZEWO IGLASTE DO POZOSTAWIENIA WG INWENTARYZACJI ZIELENI (AR_INW_01): 6.: modrzew europejski – Larix decidua 9., 10., 11. świerk pospolity – Picea abies
	ISTNIEJĄCE GRUPY KRZEWÓW DO POZOSTAWIENIA WG INWENTARYZACJI ZIELENI (AR_INW_01): 7.: karagana, leszczyna – Caragana, Corylus 8.: karagana, leszczyna, głóg, olsza – Caragana, Corylus, Crataegus, Alnus

PROJEKT
ROZBUDOWA I PRZEBUDOWA LOTNISKA W SUWAŁKACH - I ETAP WRAZ Z DOSTOSOWANIEM GO DO POTRZEB LOTNISKA UŻYTKU WYŁĄCZNEGO, O KODZIE REFERENCYJNYM 2B ORAZ ZMIANA SPOSOBU UŻYTKOWANIA CZĘŚCI BUDYNKU WARSZTATOWO-MAGAZYNOWEGO NA ROZDZIELNIĘ ELEKTRYCZNĄ ORAZ MONTAŻ AGREGATU PRĄDOWTÓRCZEGO
dz. nr ew. 31967/6, 31967/12, 31967/14, 31967/16, 31967/18, 31967/21, 31967/22, 31967/23, 31967/24 ob. 0007 m. Suwałki, 54/4 ob.0045 Zielone Kamedulskie, gm. Suwałki, woj. podlaskie

INWESTOR		
AEROKLUB POLSKI UL. 17 STYCZNIA 39, 00-906 WARSZAWA		
FAZA	PROJEKT BUDOWLANY	B
BRANŻA	INWENTARYZACJA ZIELENI	

Projekt Plus sp. z o.o.
ul. Chmielna 8 lok. 311, 00-020 Warszawa
biuro@rejestracjalotnisk.com.pl, NIP: 525 256 57 50
M: +48 695 880 039, T: +48 22 829 23 38

PROJEKTANT	mgr inż. arch TOMASZ BAL upr. bud. 44/LOIA/08 w specjalności architektonicznej do projektowania bez ograniczeń	PODPIS
WSPÓŁPRACA	mgr inż. arch BARTOSZ SOWULEWSKI	

TYTUŁ RYSUNKU		
INWENTARYZACJA ZIELENI 1		
NR RYSUNKU	AR_IZ_01	SKALA
DATA	30 KWIEŃCIA 2017	1:500