


Nr	Nazwa łacińska	Nazwa polska	ILOŚĆ	Powierzchnia	Obwód pnia na wys. 130cm	Średnica korony	Wysokość	Stan zdrowotny	Uwagi
			(szt.)	(m <sup>2</sup> )	(cm)	m	m		
9.	Picea abies	świerk pospolity	1		182	5	8	bardzo dobry	
10.	Picea abies	świerk pospolity	1		2x175	5	6-7	bardzo dobry	
11.	Picea abies	świerk pospolity	1		2x180	5	7-8	bardzo dobry	

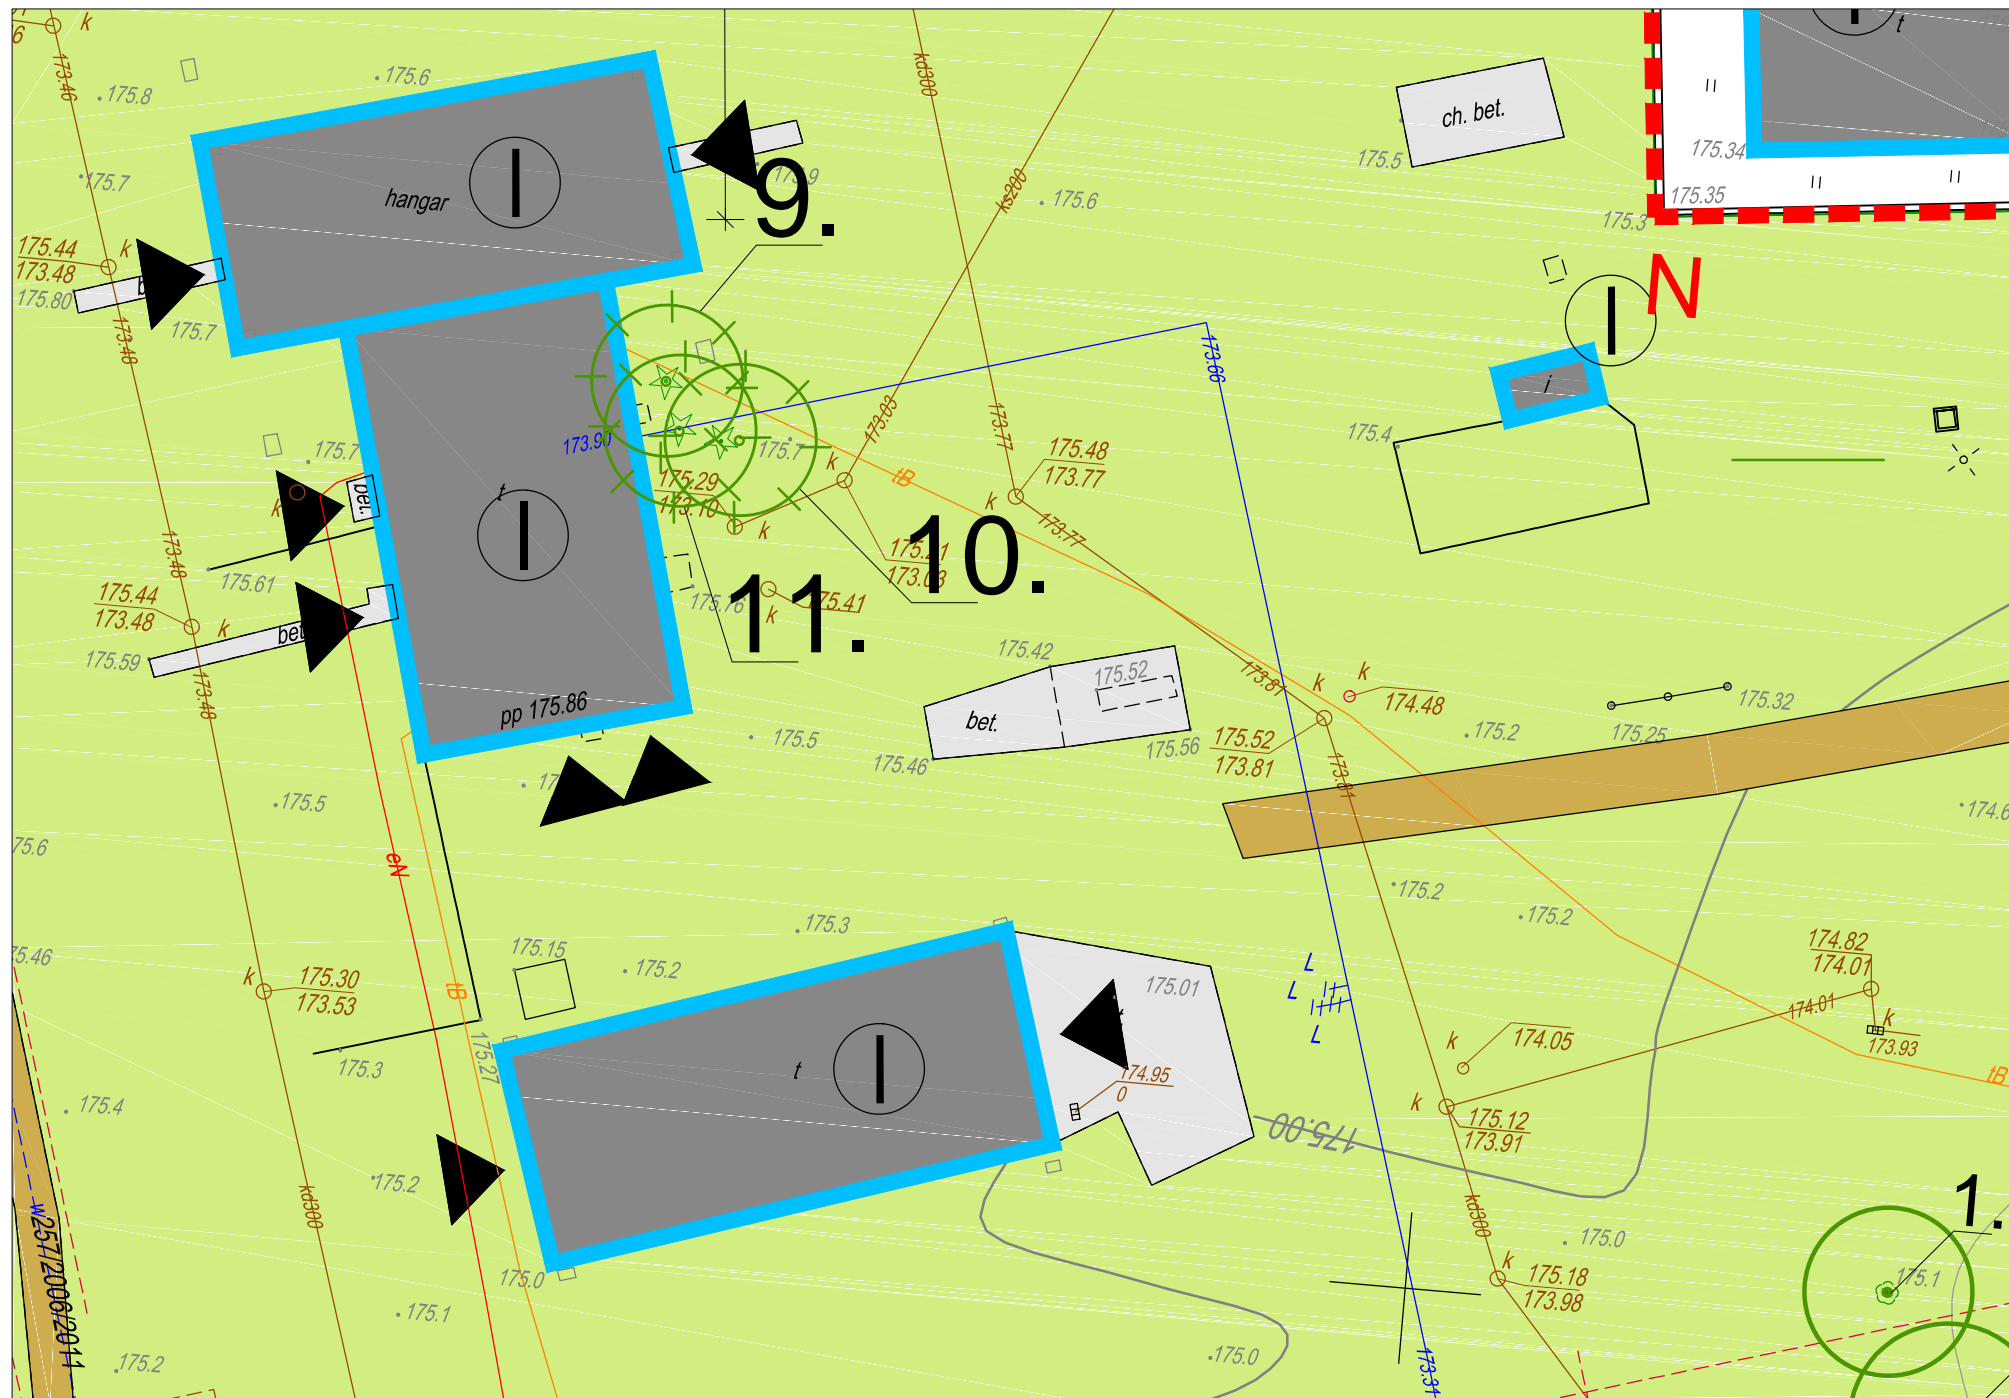

INWENTARYZACJA ZIELENI

SKALA 1:500

LEGENDA:	
	ZAKRES OPRACOWANIA I ETAPU: DZIAŁKI NR EW. 31967/6, 31967/14, 31967/16, 31967/21-24, 31967/12, 31967/18, 54/4
	ISTNIEJĄCY WJAZD NA TEREN LOTNISKA
	DROGI ŻWIROWE
	NAWIERZCHNIE BETONOWE
	NAWIERZCHNIA TRAWIASTA
	ISTNIEJĄCE DRZEWO LIŚCIASTE DO POZOSTAWIENIA WG INWENTARYZACJI ZIELENI (AR_INW_01): 1., 2., 3.: lipa szerokolistna – Tilia platyphyllos 4.: kasztanowiec zwyczajny – Aesculus hippocastanum 5.: wierzb szara – Salix cinerea
	ISTNIEJĄCE DRZEWO IGLASTE DO POZOSTAWIENIA WG INWENTARYZACJI ZIELENI (AR_INW_01): 6.: modrzew europejski – Larix decidua 9., 10., 11. świerk pospolity – Picea abies
	ISTNIEJĄCE GRUPY KRZEWÓW DO POZOSTAWIENIA WG INWENTARYZACJI ZIELENI (AR_INW_01): 7.: karagana, leszczyna – Caragana, Corylus 8.: karagana, leszczyna, głóg, olsza – Caragana, Corylus, Crataegus, Alnus
PROJEKT ROZBUDOWA I PRZEBUDOWA LOTNISKA W SUWAŁKACH - I ETAP WRAZ Z DOSTOSOWANIEM GO DO POTRZEB LOTNISKA UŻYTKU WYŁĄCZNEGO, O KODZIE REFERENCYJNYM 2B ORAZ ZMIANA SPOSOBU UŻYTKOWANIA CZĘŚCI BUDYNKU WARSZTATOWO-MAGAZYNOWEGO NA ROZDZIELNIĘ ELEKTRYCZNĄ ORAZ MONTAŻ AGREGATU PRĄDOTWÓRCZEGO dz. nr ew. 31967/6, 31967/12, 31967/14, 31967/16, 31967/18, 31967/21, 31967/22, 31967/23, 31967/24 ob. 0007 m. Suwałki, 54/4 ob.0045 Zielone Kamedulskie, gm. Suwałki, woj. podlaskie	
INWESTOR AEROKLUB POLSKI UL. 17 STYCZNIA 39, 00-906 WARSZAWA	
FAZA	PROJEKT BUDOWLANY B
BRANŻA	INWENTARYZACJA ZIELENI

**Projekt Plus sp. z o.o.**  
ul. Chmielna 8 lok. 311, 00-020 Warszawa  
biuro@rejestracjalotnisk.com.pl, NIP: 525 256 57 50  
M: +48 695 880 039, T: +48 22 829 23 38

PROJEKTANT	mgr inż. arch TOMASZ BAL upr. bud. 44/LOIA/08 w specjalności architektonicznej do projektowania bez ograniczeń	PODPIS
WSPÓŁPRACA	mgr inż. arch BARTOSZ SOWULEWSKI	

TYTUŁ RYSUNKU <b>INWENTARYZACJA ZIELENI 2</b>		
NR RYSUNKU	<b>AR_IZ_02</b>	SKALA 1:500
DATA	30 KWIECIEŃ 2017	