


PRZEKRÓJ D-D

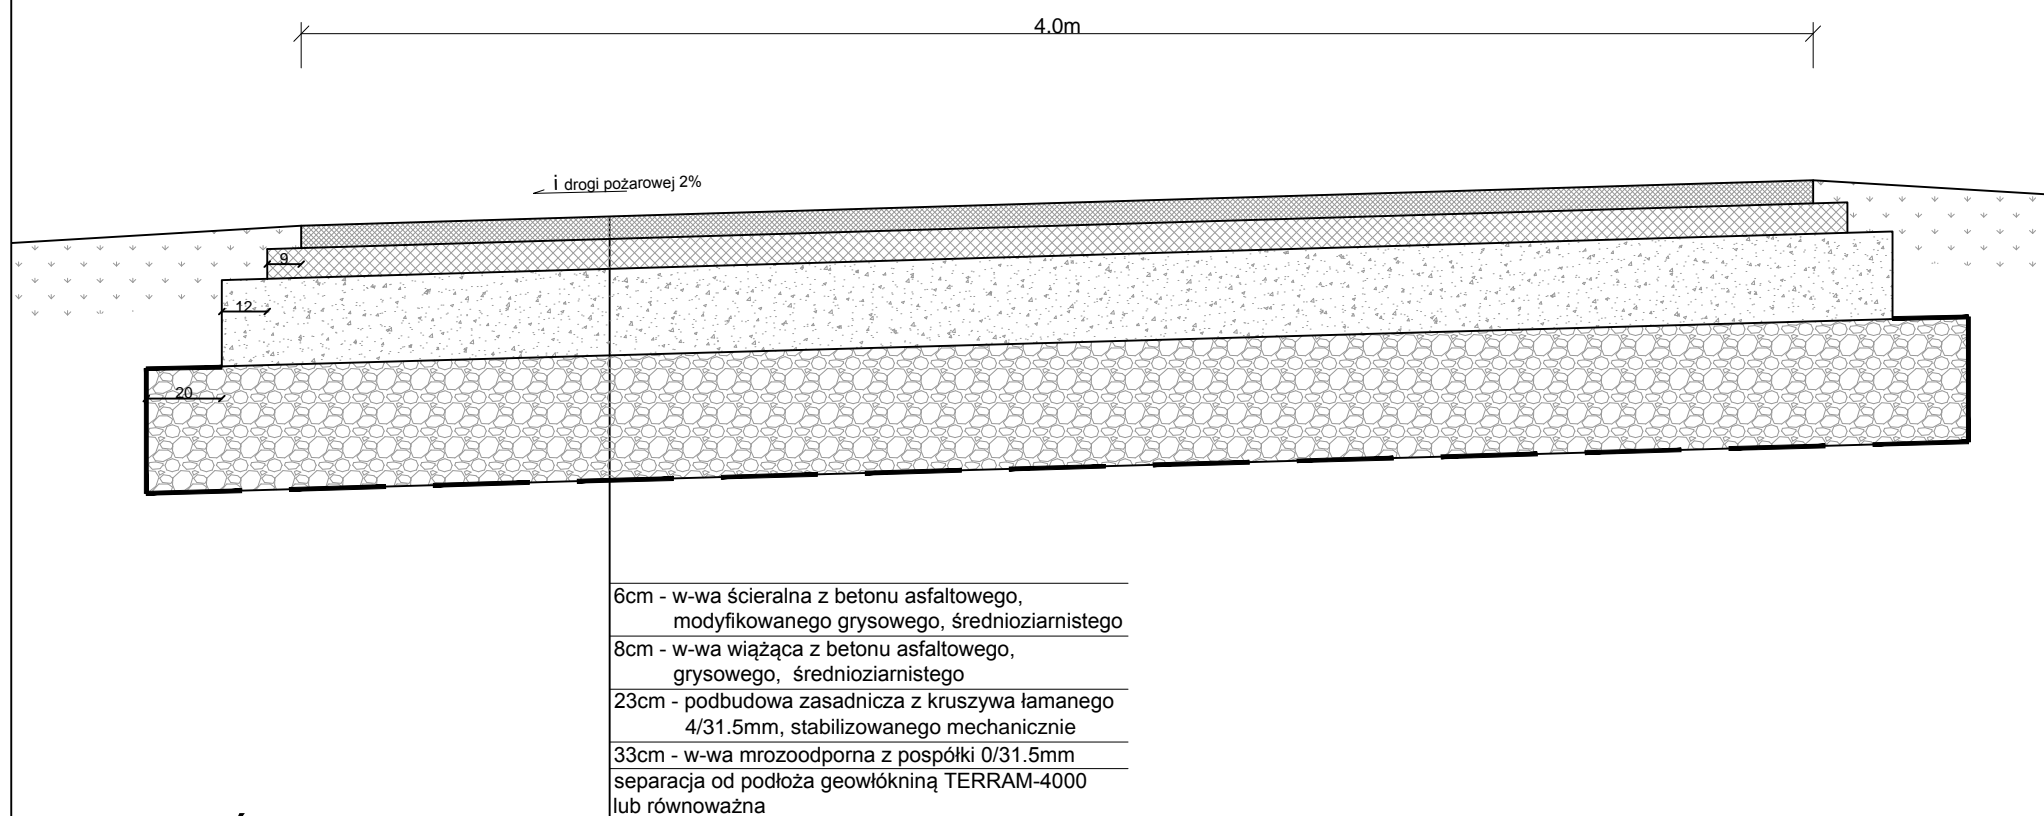

PRZEKRÓJ E-E

**PROJEKT**  
 ROZBUDOWA I PRZEBUDOWA LOTNISKA W SUWAŁKACH - I ETAP  
 WRAZ Z DOSTOSOWANIEM GO DO POTRZEB LOTNISKA UŻYTKU  
 WYŁĄCZNEGO, O KODZIE REFERENCYJNYM 2B ORAZ ZMIANA  
 SPOSOBU UŻYTKOWANIA CZĘŚCI BUNDYNKU  
 WARSZTATOWO-MAGAZYNOWEGO NA ROZDZIELNIĘ  
 ELEKTRYCZNĄ ORAZ MONTAŻ AGREGATU PRĄDOWÓRCZEGO  
 dz. nr ew. 31967/6, 31967/12, 31967/14, 31967/16, 31967/18,  
 31967/21, 31967/22, 31967/23, 31967/24 ob. 0007 m. Suwałki, 54/4 ob.  
 0045 Zielone Kamedulskie, gm. Suwałki, woj. Podlaskie

**INWESTOR**  
 AEROKLUB POLSKI  
 UL. 17 STYCZNIA 39, 00-906 WARSZAWA

FAZA	PROJEKT BUDOWLANY	B
BRANŻA	DROGOWA	

**Projekt Plus** sp. z o.o.

ul. Chmielna 8 lok. 311, 00-020 Warszawa  
 biuro@rejestracja.lotnisk.com.pl, NIP: 525 256 57 50  
 M: +48 695 880 039, T: +48 22 829 23 38

PROJEKTANT	mgr inż. KRZYSZTOF OPASIŃSKI MAZ/0351/POOD/07 w specjalności drogowej bez ograniczeń	PODPIS
SPRAWDZAJĄCY	mgr inż. ŁUKASZ ŁUKASIK LUB/0163/PWOD/12 w specjalności drogowej bez ograniczeń	PODPIS
WSPÓŁPRACA		

**TYTUŁ RYSUNKU**  
 przekroje konstrukcyjne nawierzchni  
 - drogi pożarowe - lotnisko Suwałki

NR RYSUNKU	<b>DR_SK_10</b>	SKALA
DATA	30 KWIECIEŃ 2017	1:20/100