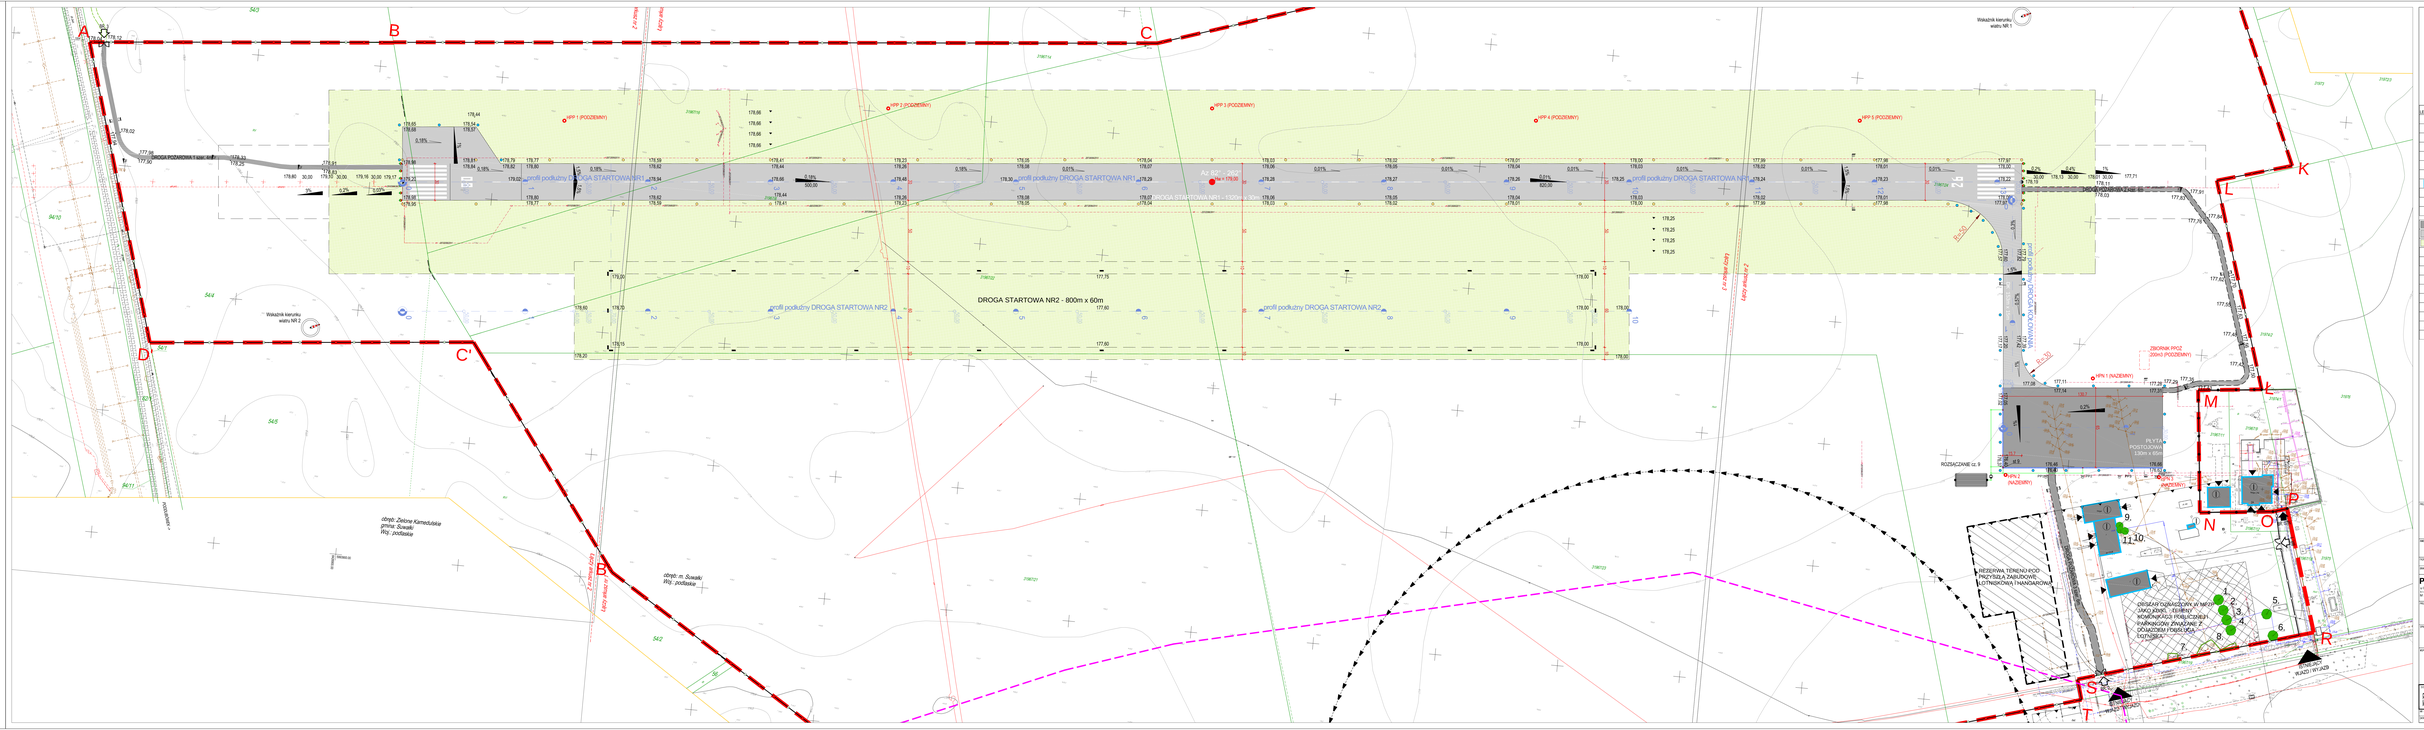
DROGA STARTOWA NR2 - 800m x 60m
profil podłużny DROGA STARTOWA NR1
profil podłużny DROGA STARTOWA NR2
DROGA POZIOMOWA 1 szer. 6m
HPP 1 (POZIOMY)
HPP 2 (POZIOMY)
HPP 3 (POZIOMY)
HPP 4 (POZIOMY)
HPP 5 (POZIOMY)
HPN 1 (NAZIEMNY)
HPN 2 (NAZIEMNY)
HPN 3 (NAZIEMNY)
Wskaźnik kierunku wiatru NR 1
Wskaźnik kierunku wiatru NR 2
PŁYTA POSTOJOWA 130m x 65m
ZBIORNIK PPOŻ 200m3 (POZIOMY)
ROZSZCZANIE cz. 9
OBSZAR OGRANICZONY W WARU JAKO JEDEN Z TRZECH WARUNKÓW PODLEGAJĄCY FUNKCJONALNY ZWIĄZANIE Z DOJAZDEM I OBSŁUGĄ LOTNISKA
REZERWA TERENU POD PRZYSZŁĄ ZABUDOWĘ ELEKTRONOWĄ I NADAWCZĄ
OBSZAR OGRANICZONY W WARU JAKO JEDEN Z TRZECH WARUNKÓW PODLEGAJĄCY FUNKCJONALNY ZWIĄZANIE Z DOJAZDEM I OBSŁUGĄ LOTNISKA
obręb: Zielone Kamedulskie
gmina: Suwałki
Woj.: podlaskie
obręb: m. Suwałki
Woj.: podlaskie
ul. Utrata Cisty
ul. Utrata Cisty
ul. Utrata Cisty