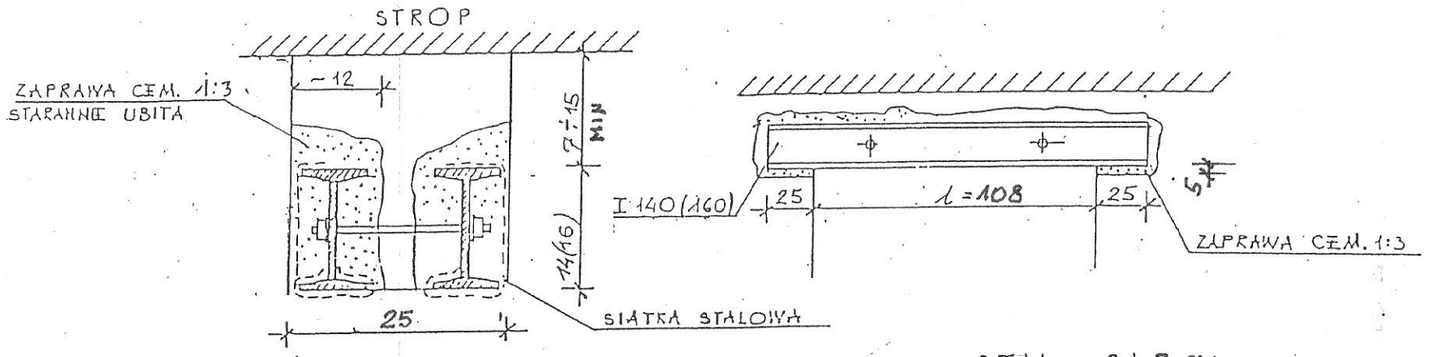

STAL St 3 SX

KOLEJNOŚĆ WYKONANIA

1. PODSTEMPLOWAĆ STROPY
2. WYCIĄĆ BRUZDĘ Z JEDNEJ STRONY ŚCIANY.
3. OCZYŚCIĆ MIEJSCA PODPÓR I NAMOCZYĆ, USTAWIĆ BELKĘ NA WARSTWIE ZAPRAWY CEMENTOWEJ 1/3 I ZAKLINOWAĆ.
4. WYPEŁNIĆ WOLNĄ PRZESTRZEŃ ZA I NAD BELKĄ ZAPRAWĄ CEMENTOWĄ. MUR NAMOCZYĆ, ZAPRAWĘ STARANNIE ZAGĘŚCIĆ SZCZEGÓLNIE NAD BELKĄ
5. PO STWARDNIENIU ZAPRAWY WYKUĆ BRUZDĘ Z DRUGIEJ STRONY, PRZENIERCIĆ OTWORY I ZAŁOŻYĆ BELKĘ ANALOGICZNIE JAK PIERWSZĄ.
6. PO STWARDNIENIU ZAPRAWY PRZY DRUGIEJ BELCE DOKRĘCIĆ ŚRUBY.
7. OTYNKOWAĆ PO WYKUCIU OTWORU W ŚCIANIE.

PUSTAKI PRZECINAĆ PIŁĄ.

SYMBOL NADPROŻA	ILOŚĆ NADPROŻY	ILOŚĆ BELEK W NADPROŻU	TYP BELKI	DŁUGOŚĆ BELKI	ILOŚĆ BELEK	DŁUGOŚĆ PROFILI [m]		
						I 140	M12	
NP 108	1	2	I 140	1580	2	3,2	0,5	
				DŁUGOŚĆ	m	3,2	0,5	
				MASA JEDN.	kg/m	14,4	0,9	
				MASA	kg	47	1	

PROJEKT

ROZBUDOWA I PRZEBUDOWA LOTNISKA W SUWAŁKACH - I ETAP WRAZ Z DOSTOSOWANIEM GO DO POTRZEB LOTNISKA UŻYTKU WYŁĄCZNEGO, O KODZIE REFERENCYJNYM 2B ORAZ ZMIANA SPOSOBU UŻYTKOWANIA CZĘŚCI BUDYNKU WARSZTATOWO-MAGAZYNOWEGO NA ROZDZIELNIĘ ELEKTRYCZNĄ ORAZ MONTAŻ AGREGATU PRĄDOTWÓRCZEGO
dz. nr ew. 31967/6, 31967/12, 31967/14, 31967/16, 31967/18, 31967/21, 31967/22, 31967/23, 31967/24 ob. 0007 m. Suwałki, 54/4 ob. 0045 Zielone Kamedulskie, gm. Suwałki, woj. Podlaskie

INWESTOR

AEROKLUB POLSKI
UL. 17 STYCZNIA 39, 00-906 WARSZAWA

FAZA	PROJEKT BUDOWLANY	B
BRANŻA	KONSTRUKCJA	K

Projekt Plus sp. z o.o.
ul. Chmielna 8 lok. 311, 00-020 Warszawa
biuro@rejestracjalotnisk.com.pl, NIP: 525 256 57 50
M: +48 695 880 039, T: +48 22 829 23 38

PROJEKTANT	mgr inż. JERZY FIRAŃCZYK upr. bud. BŁ/94/86 w specjalności konstrukcyjnej do projektowania	PODPIS
WSPÓŁPRACA		
SPRAWDZAJĄCY	mgr inż. JACEK KARPIESIUK upr. bud. BŁ/207/93 w specjalności konstrukcyjnej do projektowania, upr. nr 54/01/R rzeczoznawcy budowlanego w specjalności konstrukcyjno–budowlanej	PODPIS

TYTUŁ RYSUNKU

NADPROŻE W ŚCIANIE ISTNIEJĄCEJ

NR RYSUNKU	K3	SKALA 1:10
DATA	30 KWIETNIA 2017	