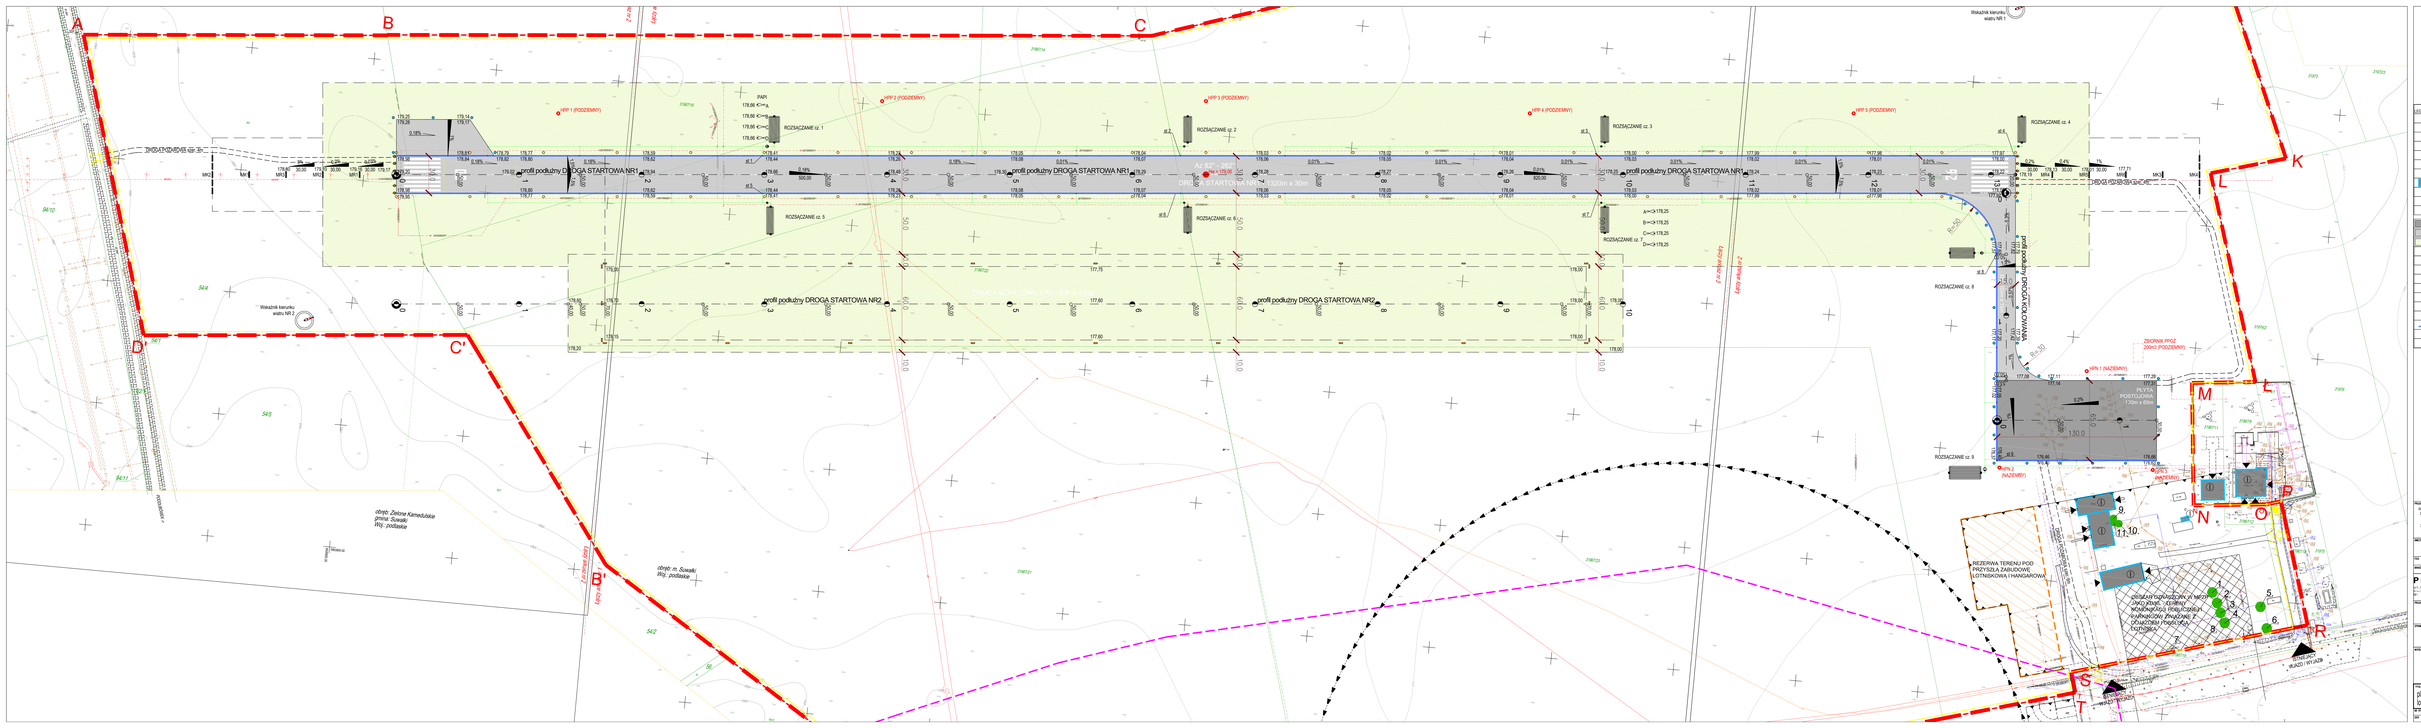
A
B
C
C'
B'
D
K
L
M
N
O
R
S
T
profil podłużny DROGA STARTOWA NR1
profil podłużny DROGA STARTOWA NR2
profil podłużny DROGA KOŁOWANIA
ROZŁĄCZANIE cz. 1
ROZŁĄCZANIE cz. 2
ROZŁĄCZANIE cz. 3
ROZŁĄCZANIE cz. 4
ROZŁĄCZANIE cz. 5
ROZŁĄCZANIE cz. 6
ROZŁĄCZANIE cz. 7
ROZŁĄCZANIE cz. 8
ROZŁĄCZANIE cz. 9
HPP 1 (PODZIEMNY)
HPP 2 (PODZIEMNY)
HPP 3 (PODZIEMNY)
HPP 4 (PODZIEMNY)
HPP 5 (PODZIEMNY)
HPN 1 (NADZIEMNY)
HPN 2 (NADZIEMNY)
ZBIORNIK WYCIĄŻ 200m3 (PODZIEMNY)
PŁYTA POSTOJOWA 15m x 65m
REZERWA TERENU POD PRZYSZŁĄ ZABUDOWĘ LOTNISKOWĄ I HANGAROWĄ
ZBIORNIK ODDZIELNIKA WODY JAKO KTÓRY KOMPLEKSOWO WYKONANO ODDZIELNIK PRZEPŁYWU Z OSADNIKIEM
Wskaźnik kierunku wiatru NR 1
Wskaźnik kierunku wiatru NR 2
obręb Zielona Kamieniołoki
przez Suwałki
Rej. podłaska
obręb m. Suwałki
Rej. podłaska
Kanał Ostrowski
Kanał Ostrowski
Kanał Ostrowski