


DROGA KOŁOWANIA
NAWIERZCHNIA – ASFALTOBETON

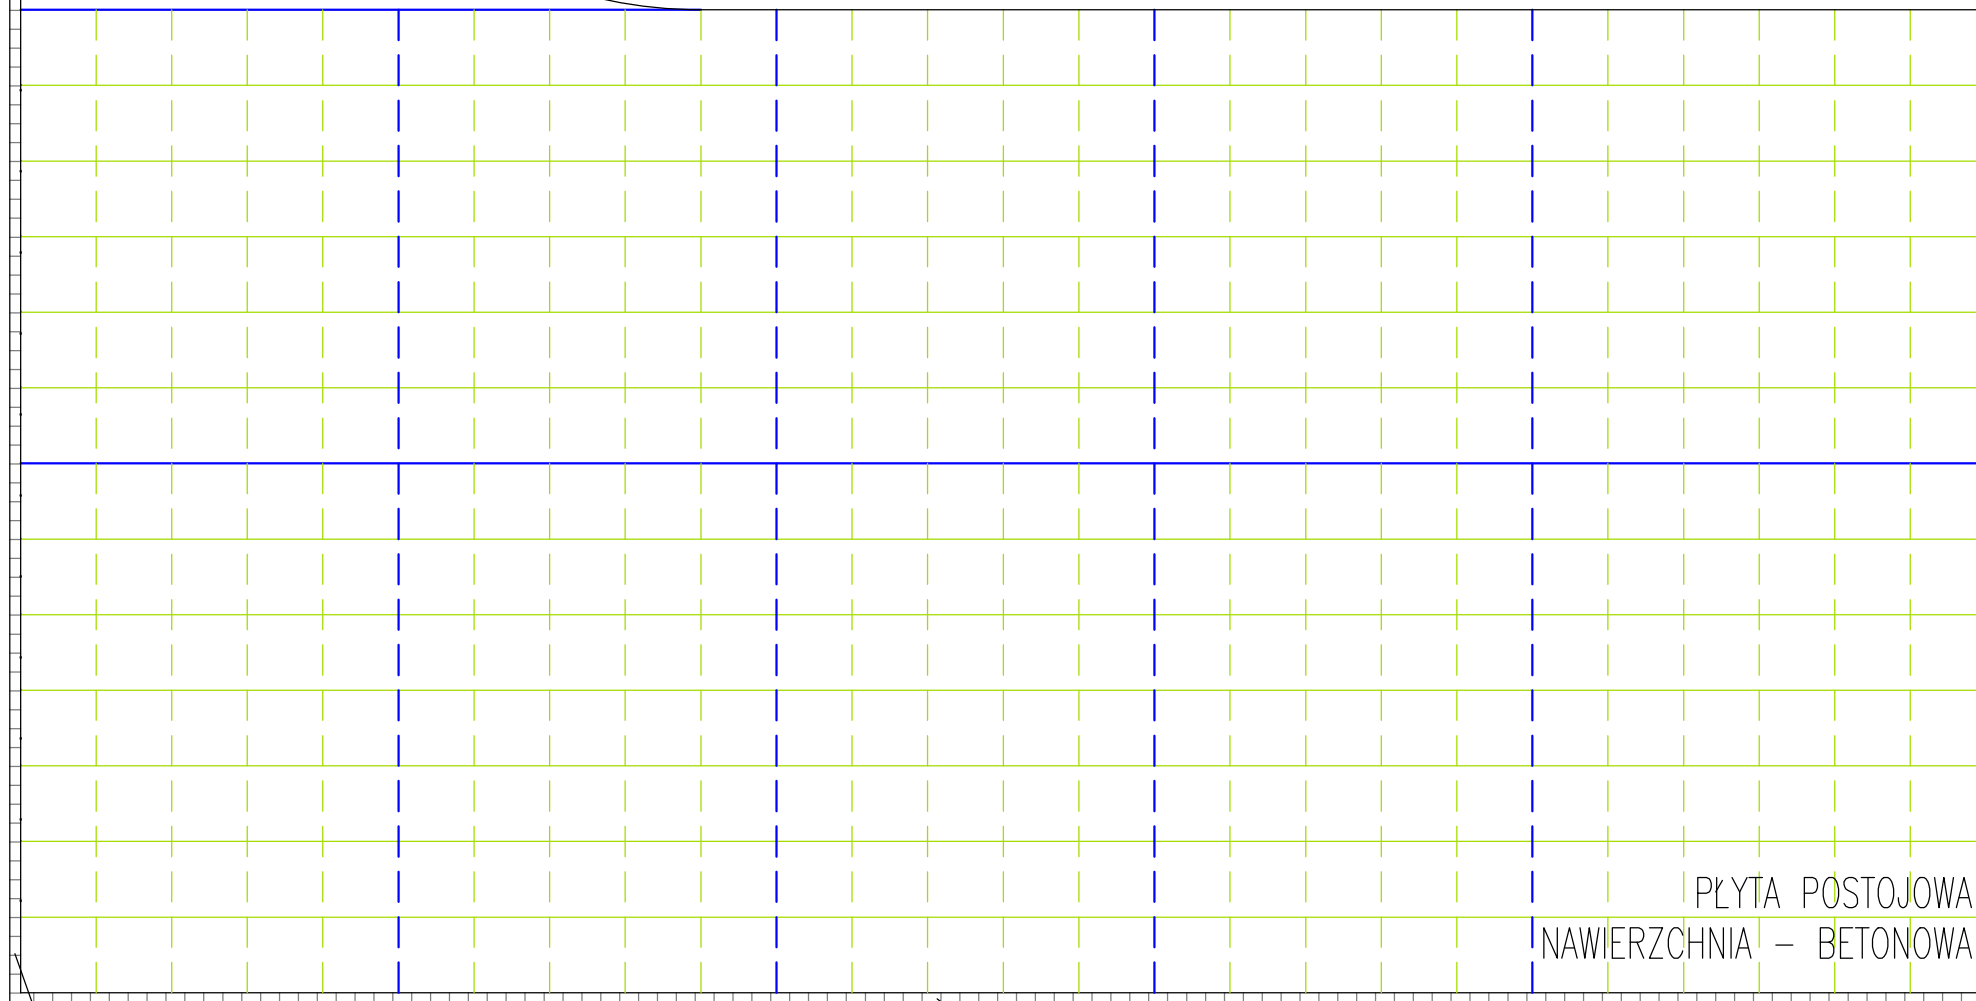

ODWODNIENIE LINIOWE

ODWODNIENIE LINIOWE

PŁYTA POSTOJOWA
NAWIERZCHNIA – BETONOWA

LEGENDA:

| | |
|--|--|
| | SZCZELINY ROZSZERZANIA PODŁUŻNE |
| | SZCZELINY ROZSZERZANIA POPRZECZNE |
| | SZCZELINY SKURCZOWE PODŁUŻNE PEŁNE |
| | SZCZELINY SKURCZOWE POPRZECZNE POZORNE |

UWAGA!!!
 –WSZYSTKIE WYMIARY SPRAWDZIĆ W NATURZE
 –WYMIARY PODANO W METRACH
 –PROJEKT DROGOWY ROZPATRYWAĆ ŁĄCZNIE Z PROJEKTAMI BRANŻOWYMI
 –SZCZEGÓŁOWE ROZWIĄZANIA INSTALACYJNE WG. PROJEKTÓW INSTALACJI
 –WSZELKIE ZMIANY W PROJEKCIE PODLEGAJĄ ZATWIERDZENIU PRZEZ PROJEKTANTA
 –WSZYSTKIE UŻYTE MATERIAŁY MUSZĄ SPEŁNIAĆ OBOWIĄZUJĄCE NORMY, ATESTY I PRZEPISY BUDOWLANE

PROJEKT ROZBUDOWA I PRZEBUDOWA LOTNISKA W SUWAŁKACH - I ETAP WRAZ Z DOSTOSOWANIEM GO DO POTRZEB LOTNISKA UŻYTKU WYŁĄCZNEGO, O KODZIE REFERENCYJNYM 2B
 dz. nr ew. 31967/6, 31967/12, 31967/14, 31967/16, 31967/18, 31967/21, 31967/22, 31967/23, 31967/24 ob. 0007 m. Suwałki, 54/4 ob. 0045 Zielone Kamedulskie, gm. Suwałki, woj. Podlaskie

INWESTOR
 MIASTO SUWAŁKI
 UL. MICKIEWICZA 1, 16-400 SUWAŁKI

| | | |
|--------|--------------------|---|
| FAZA | PROJEKT WYKONAWCZY | W |
| BRANŻA | DROGOWA | |

Projekt Plus sp. z o.o.
 ul. Chmielna 8 lok. 311, 00-020 Warszawa
 biuro@rejestracjalotnisk.com.pl, NIP: 525 256 57 50
 M: +48 695 880 039, T: +48 22 829 23 38

| | | |
|--------------|--|--------|
| PROJEKTANT | mgr inż. KRZYSZTOF OPASIŃSKI MAZ/0351/POOD/07 | PODPIS |
| SPRAWDZAJĄCY | mgr inż. ŁUKASZ ŁUKASIK LUB/0163/PWOD/12 | PODPIS |
| WSPÓŁPRACA | | |

TYTUŁ RYSUNKU
**plan szczelin dylatacyjnych na PPS
 lotnisko Suwałki**

| | | |
|------------|------------------|-------|
| NR RYSUNKU | DR_PS_02 | SKALA |
| DATA | PAŹDZIERNIK 2015 | 1:500 |