



droga kołowania DK

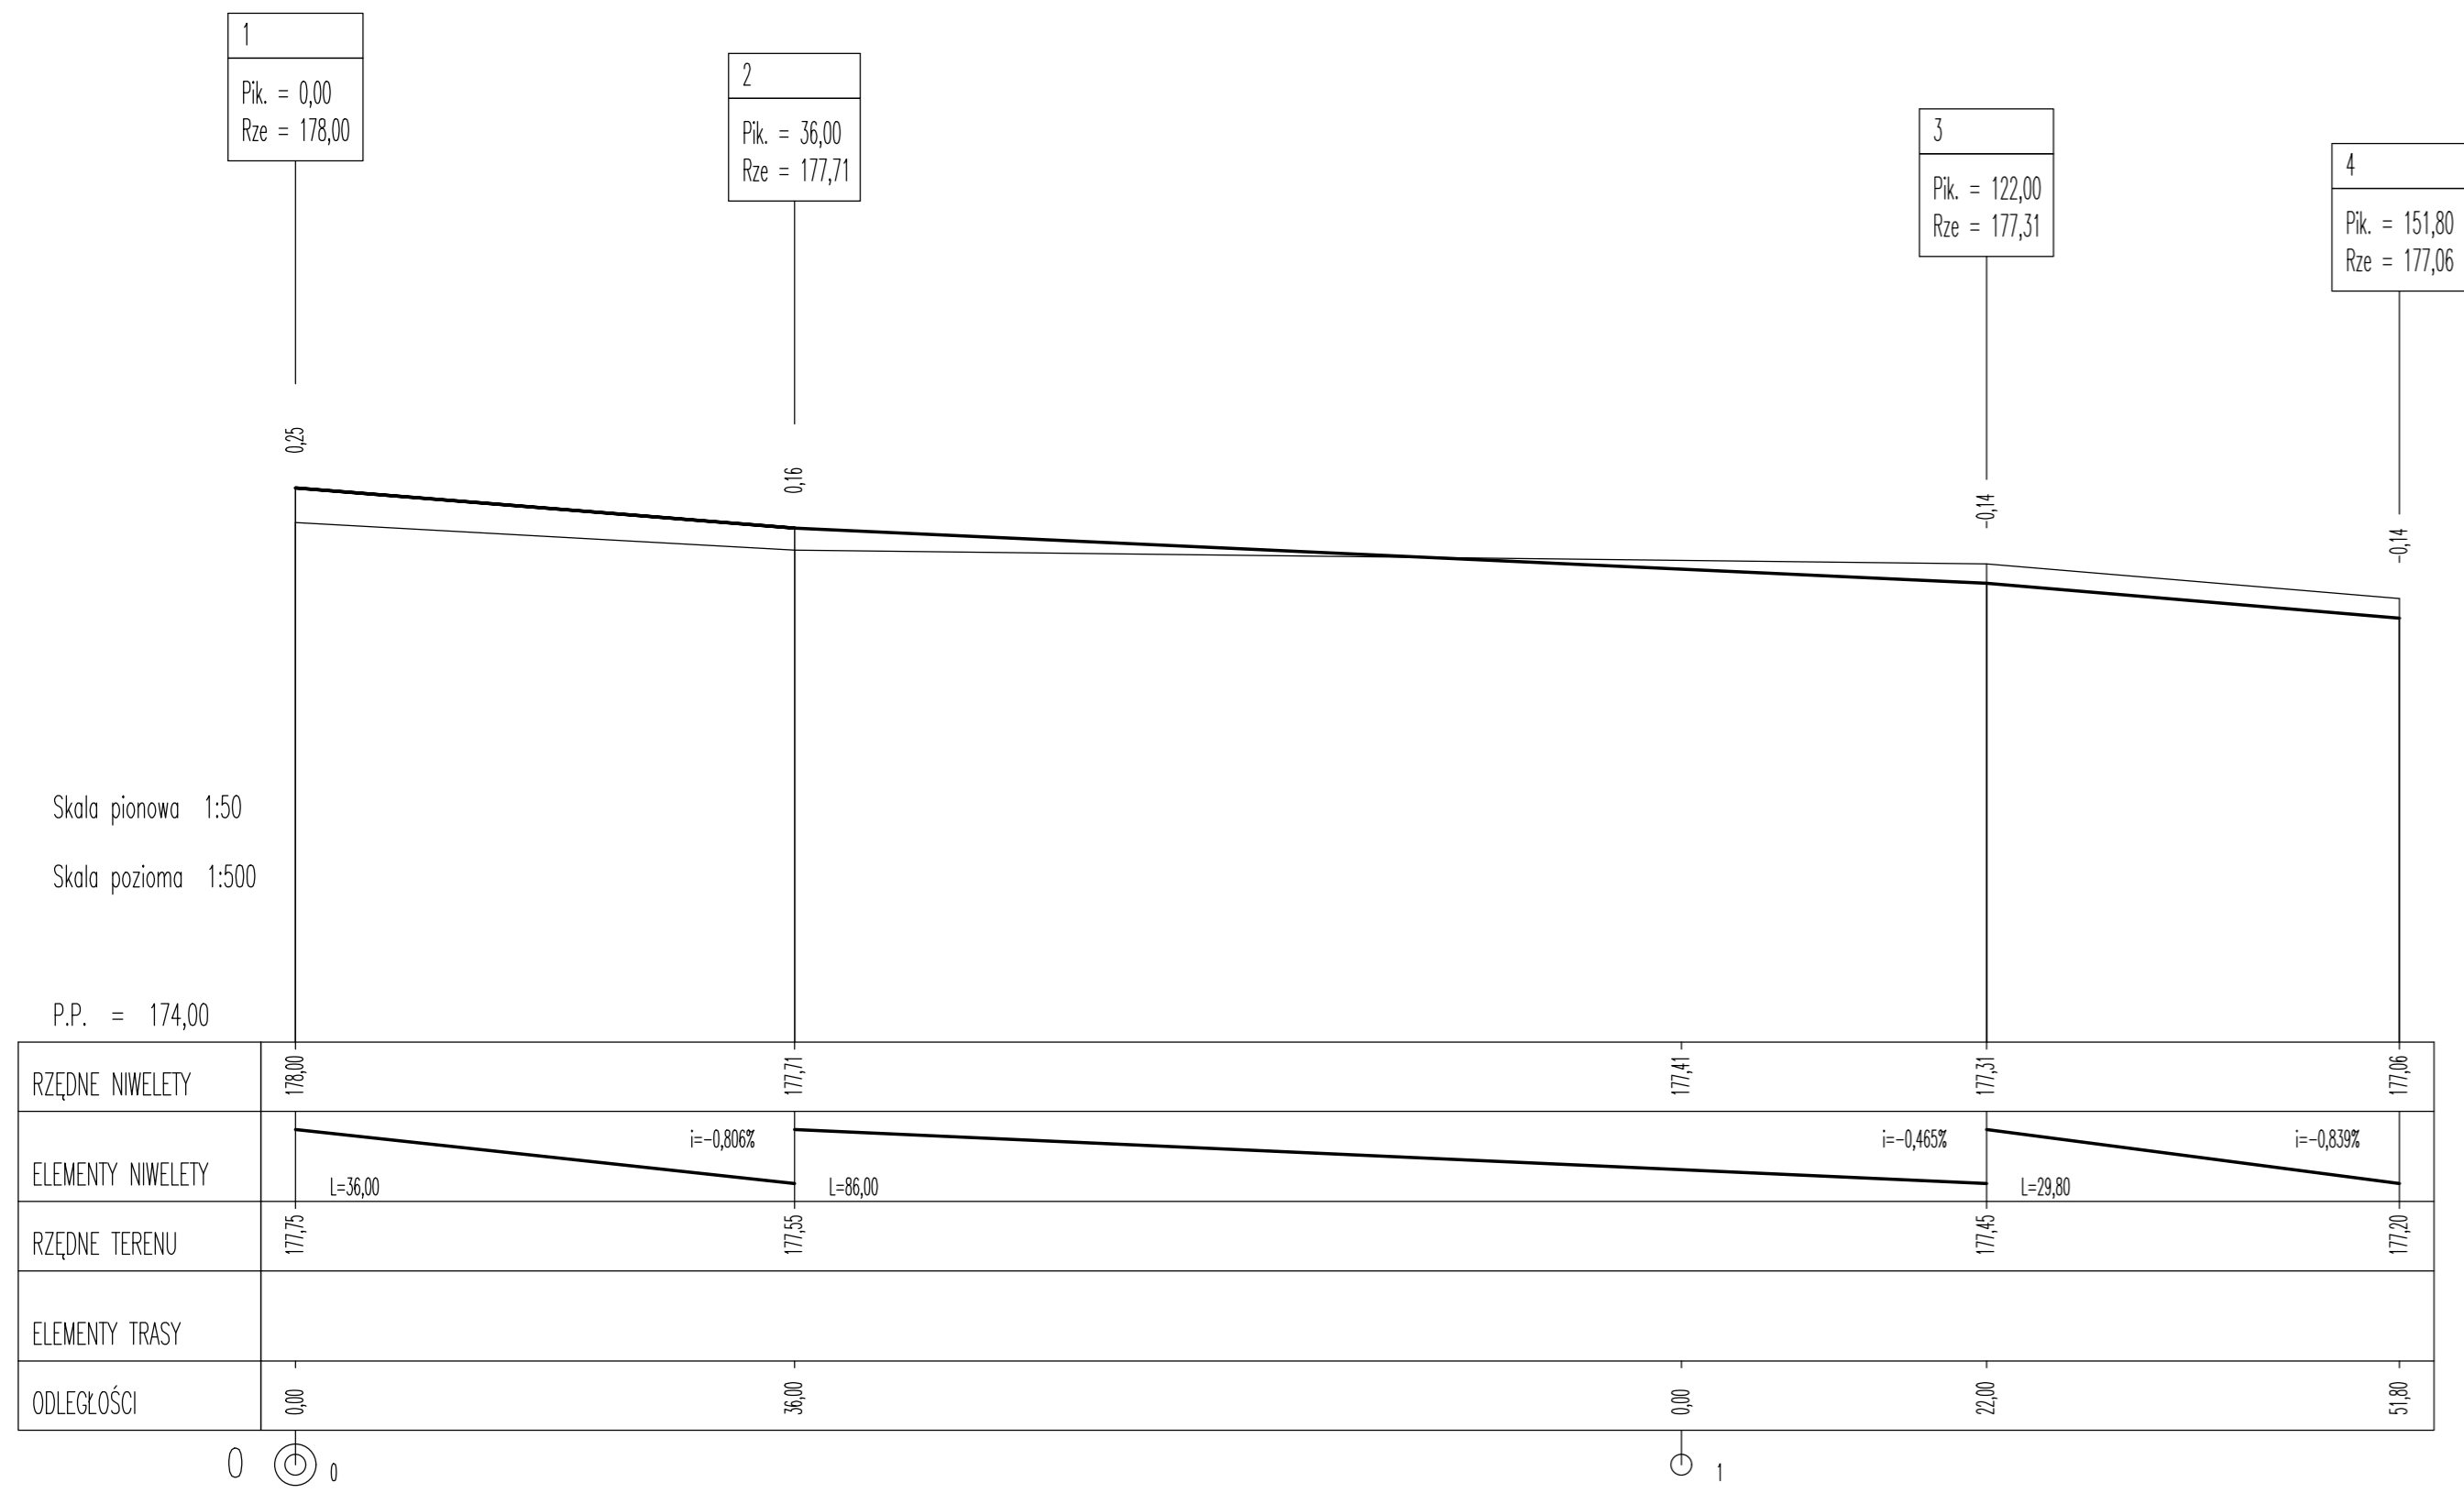

plyta postojowa PSS

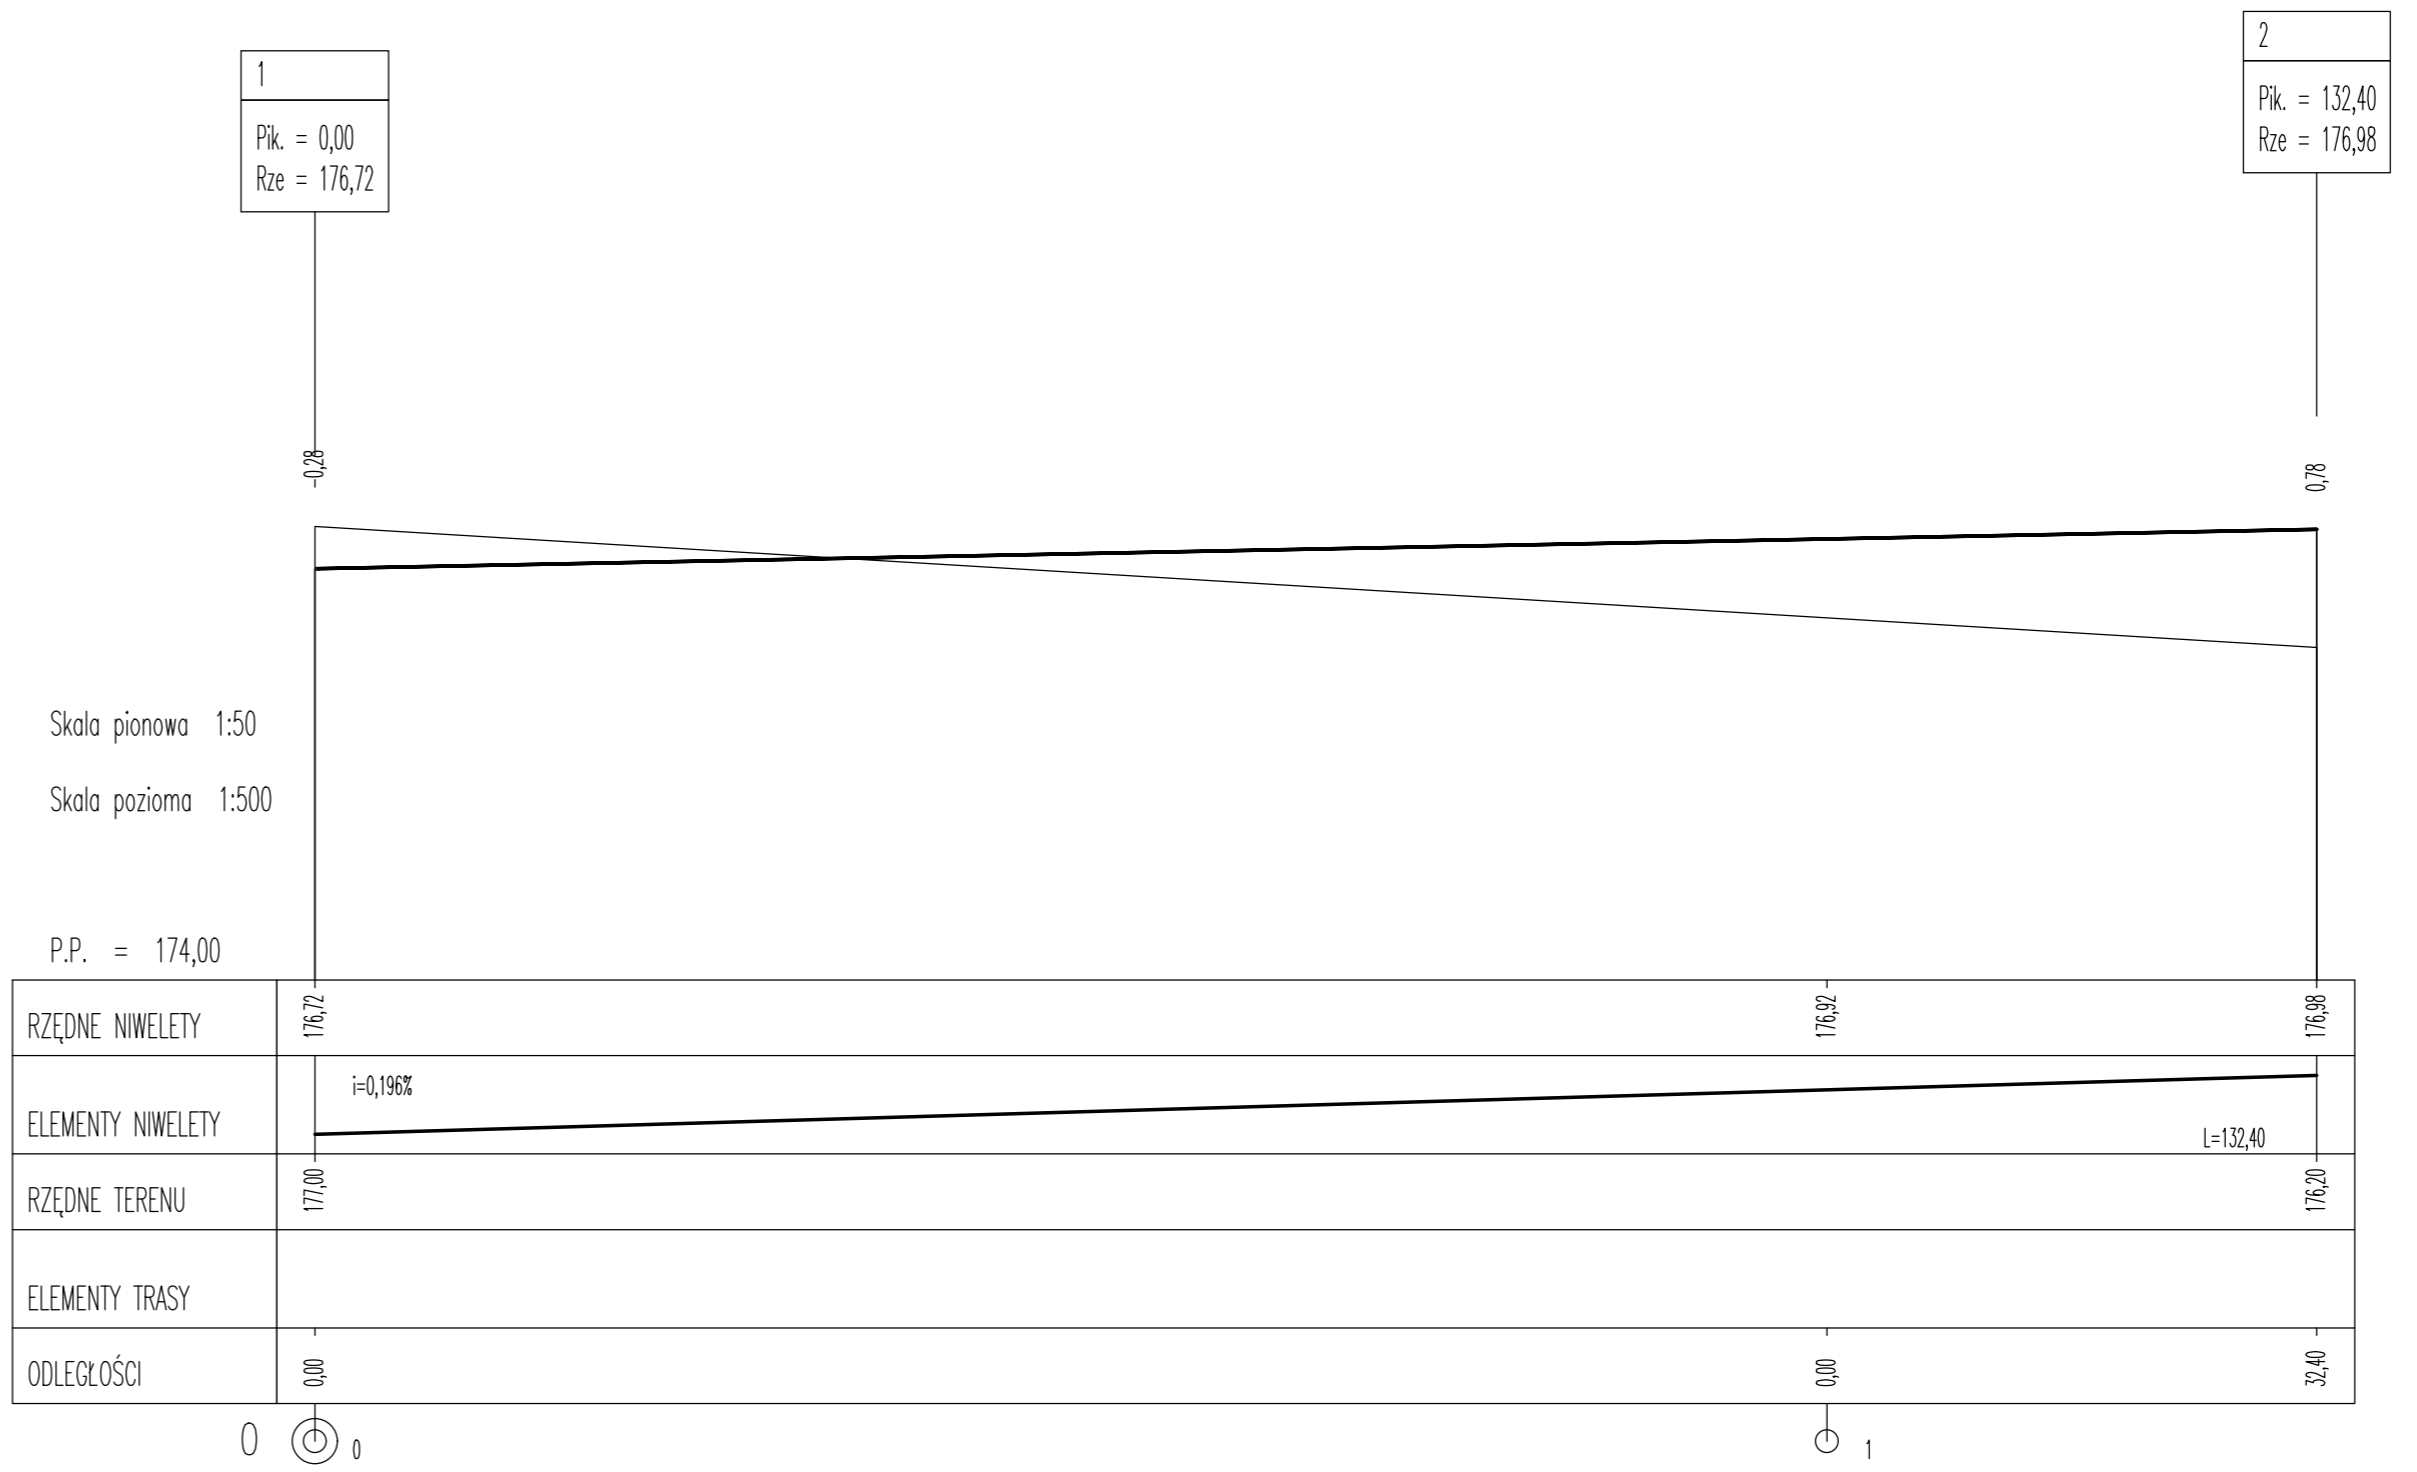

PROJEKT ROZBUDOWA I PRZEBUDOWA LOTNISKA W SUWAŁKACH - I ETAP WRAZ Z DOSTOSOWANIEM GO DO POTRZEB LOTNISKA UŻYTKU WYŁĄCZNEGO, O KODZIE REFERENCYJNYM ZB
dz. nr ew. 31967/6, 31967/12, 31967/14, 31967/16, 31967/18, 31967/21, 31967/22, 31967/23, 31967/24 ob. 0007 m. Suwałki, 54/4 ob. 0045 Zielone Kamedulskie, gm. Suwałki, woj. Podlaskie

INWESTOR
MIASTO SUWAŁKI
UL. MICKIEWICZA 1, 16-400 SUWAŁKI

FAZA	PROJEKT WYKONAWCZY	W
BRANŻA	DROGOWA	

Projekt Plus sp. z o.o.
ul. Chmielna 8 lok. 311, 00-020 Warszawa
biuro@rejestracja.lotnisk.com.pl, NIP: 525 256 57 50
M: +48 695 880 039, T: +48 22 829 23 38

PROJEKTANT	mgr inż. KRZYSZTOF OPASIŃSKI MAZ/0351/PWOD/07	PODPIS
------------	--	--------

SPRAWDZAJĄCY	mgr inż. LUKASZ ŁUKASIK LUB/0163/PWOD/12	PODPIS
--------------	---	--------

WSPÓŁPRACA

TYTUŁ RYSUNKU
profil podłużny
droga kołowania DK i płyta postojowa PSS

NR RYSUNKU	DR_PP_06	SKALA	1:50/500
DATA	PAŹDZIERNIK 2015		