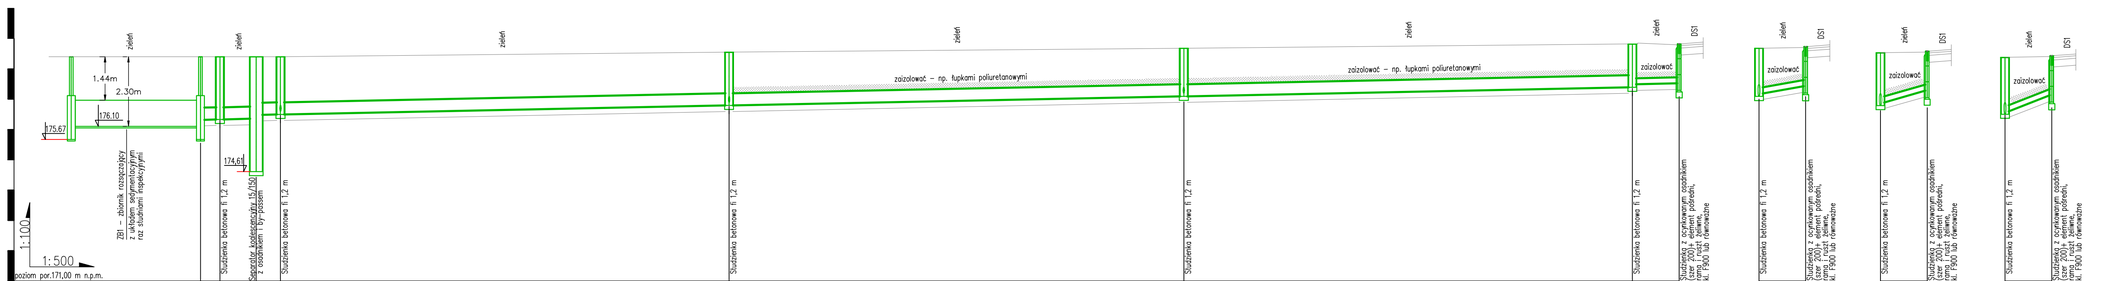

UWAGI OGÓLNE

1. NINIEJSZA DOKUMENTACJA RYSUNKOWA MOŻE STANOWIĆ PODSTAWĘ REALIZACJI JEDYNIE W FORMIE, W JAKIEJ ZOSTAŁA WYDANA – Z TABELKĄ ORAZ PODPISAMI PROJEKTANTA NA KAŻDYM ARKUSZU.
2. NIE WOLNO SKALOWAĆ RYSUNKÓW.
3. PRZED PRZYSTĄPIENIEM DO PRAC BUDOWLANYCH ORAZ WYKONANIEM ZABUDOWY STAŁEJ I/LUB "NA ZAMÓWIENIE", WSZYSTKIE WYMIARY, TRASOWANIA PRZEWODÓW, PRZEBICIA I PODCIĄCENIA URZĄDZEŃ SPRAWDZIĆ NA BUDOWIE!
4. WSZYSTKIE PRZEJŚCIA PRZEZ PRZEGRODY WYDZIELENIA POŻAROWEGO NALEŻY ZABEZPIECZYĆ PPOŻ.
5. JEŻELI PRZED PRZYSTĄPIENIEM DO REALIZACJI LUB W TRAKCIE JEJ TRWANIA, WYKONAWCA NAPOTKA ROZBIEŻNOŚCI POMIĘDZY DOKUMENTACJĄ PROJEKTOWĄ A STANEM FAKTYCZNYM LUB NA WĄTPLIWOŚCI W DOKUMENTACJI, JEST ZOBOWIĄZANY UWZGLĘDNIĆ TO PRZY REALIZACJI I NIEZWOCZNIE POWIADOMIĆ O TYM PROJEKTANTA CELEM WYJAŚNIENIA (PISEMNIE; NOTATKA LUB WIADOMOŚĆ E-MAIL).
6. W TRAKCIE WYKONYWANIA PRAC WYKONAWCY/CI NALEŻY PRZESPOROWADZIĆ JE STARANNIE I POD NADZOREM UPRAWNIONYCH OSÓB.
7. WSZYSTKIE ZMIANY, ZAMIANY MATERIAŁÓW LUB TECHNOLOGII MUSZĄ BYĆ WYPRZEDZAJĄCO UZGODNIONE I ZAAKCEPTOWANE PRZEZ INWESTORA /LUB PROJEKTANTA.
8. WSZYSTKIE WYKONYWANE PRACE ORAZ ZASTOSOWANE MATERIAŁY POWINNY ODPOWIADAĆ POLSKIM NORMOM, POSIADAĆ NIEZBĘDNE ATESTY I SPEŁNIAĆ OBOWIĄZUJĄCE PRZEPISY.
9. WSZYSTKIE URZĄDZENIA PODLEGAJĄCE ZGODNIE Z DTR–kami.

PROJEKT

ROZBUDOWA I PRZEBUDOWA LOTNISKA W SUWAŁKACH - I ETAP WRAZ Z DOSTOSOWANIEM GO DO POTRZEB LOTNISKA UŻYTKU WYŁĄCZNEGO, O KODZIE REFERENCYJNYM 2B
dz. nr ew. 3196/6, 3196/12, 3196/14, 3196/16, 3196/18, 3196/21, 3196/22, 3196/23, 3196/24 ob. 0007 m. Suwałki, 54/4 ob. 0045 Zielone Kamedulskie, gm. Suwałki, woj. Podlaskie

INWESTOR

MIASTO SUWAŁKI
UL. MICKIEWICZA 1, 16-400 SUWAŁKI

FAZA	PROJEKT WYKONAWCZY	W
BRANŻA	SANITARNA	S

Projekt Plus sp. z o.o.
ul.Chmielna 8 lok.311, 00-020 Warszawa
biuro@rejestracjalotnisk.com.pl, NIP: 825 256 57 56
M: +48 695 880 039,T: +48 22 529 23 38

BR PROJEKT
Beata Rusak
01-990 Warszawa ul. Encyklopedyczna 16b/53
biuro@brprojekt.com
beatarusak@brprojekt.com

			PODPIS
PROJEKTANT	inż. A. Kolanowski spec. instalacje sanitarne	MAZ/0196/PWOS/06	
WSPÓŁPRACA	mgr inż. Beata Rusak		
SPRAWDZAJĄCY	mgr inż. Andrzej Kujowski	ST/543/87	

TYTUŁ RYSUNKU

PROFILE KANALIZACJI DESZCZOWEJ CZĘŚĆ I

NR RYSUNKU	S_ROZ_01	SKALA 1:100/500
DATA	PAŹDZIERNIK 2015	