


# PRZEKRÓJ B-B

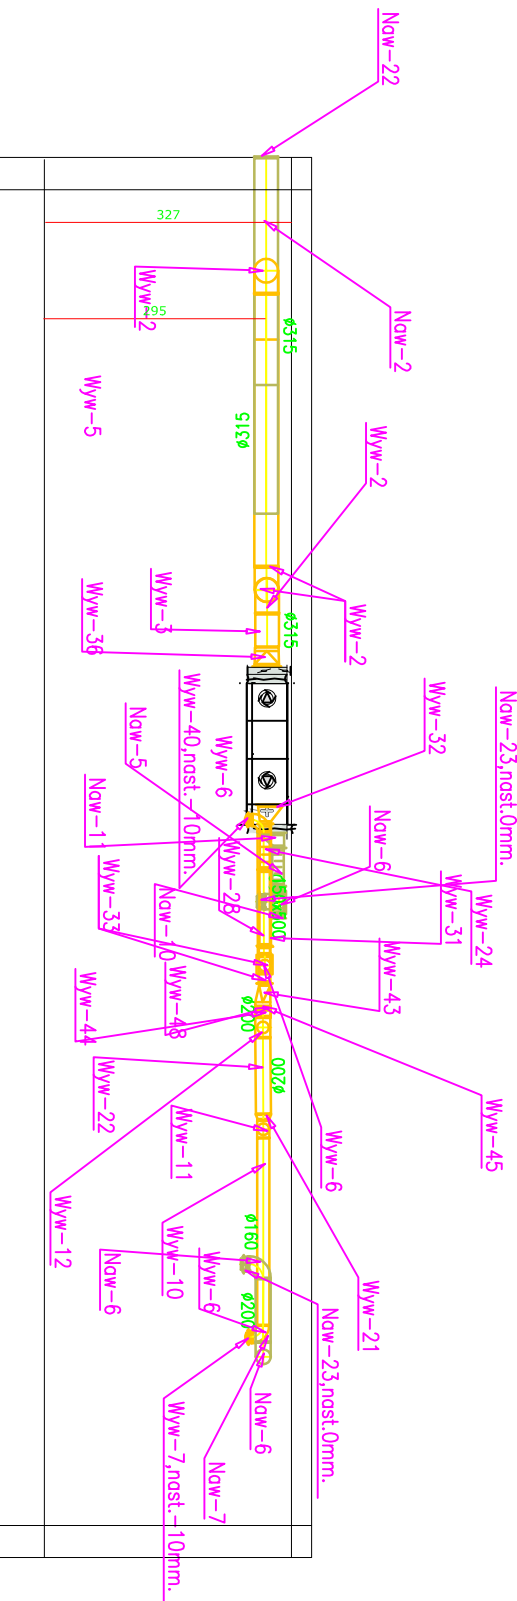

Usługi Projektowe i Informatyczne Danuta Piszczatowska Ul. Sikorskiego 57A; 16-400 Suwałki; tel.875630713		BRANŻA: sanitarna	
OBIEKT:	Wentylacja mechaniczna w szatniach i natryskach części sportowej Szkoły Podstawowej nr 10 im. Olimpijczyków Polskich w Suwałkach	STADIUM:	PB
ADRES:	16-400 Suwałki; ul. Antoniewicza 5	SKALA:	1:100
INWESTOR:	Szkoła Podstawowa nr 10 z oddziałami integracyjnymi; ul. Antoniewicza 5; 16-400 Suwałki	NR RYS.:	6
PROJEKTANT:	mgr inż. Danuta Piszczatowska	RYSEK:	Przekrój B-B Instalacja wentylacji-piętro
	IMIĘ I NAZWISKO	NR UPR.	DATA
			PODPIS
		Suw 75/90	26.04.2018