PRZEKRÓJ NORMALNY 23-23
ul. Chopina, KR3

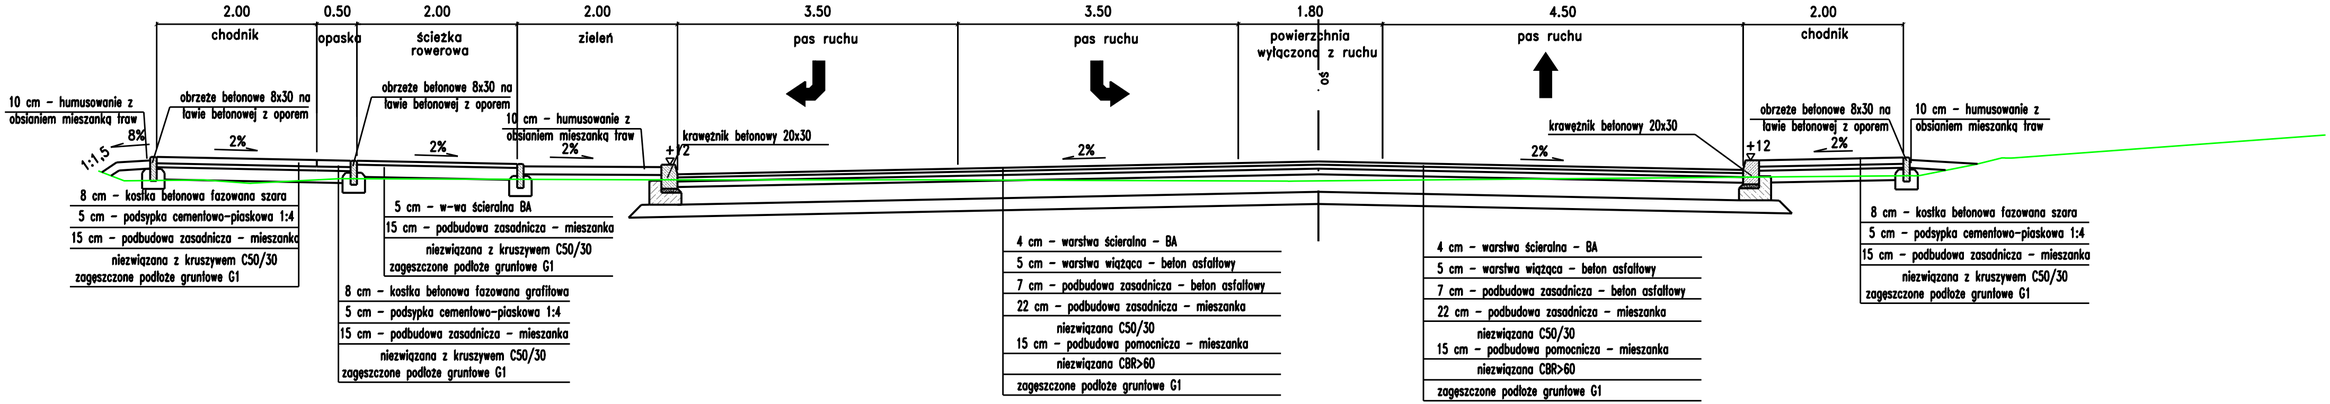

PRZEKRÓJ NORMALNY 22-22
ul. Wyszyńsiego, KR3

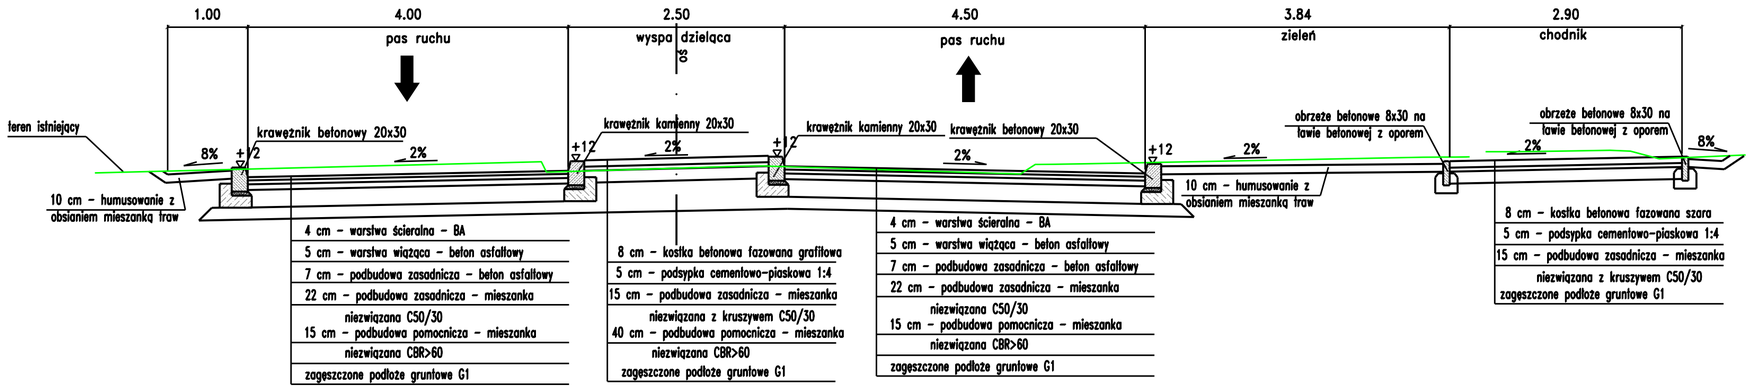

Pracownia Projektowa PROMAR
83-130 Pelplin
Rozental ul. Bielawska 8

PROJEKT BUDOWLANY

Zadanie:
BUDOWA DROGI WOJEWÓDZKIEJ NR 655 W JEJ DOCELOWYM PRZEBIEGU NA TERENIE MIASTA SUWAŁKI - ZADANIE 2 BUDOWA ULICY KLASY G W CIĄGU NOWEGO PRZEBIEGU DROGI WOJEWÓDZKIEJ NR 655 OD UL. UTRATA DO UL. GEN. K. PUŁASKIEGO W SUWAŁKACH

Obiekt:
Odcinek 1 od ul. Pułaskiego do ul. Północnej

Inwestor : GMINA MIASTO SUWAŁKI
ul. MICKIEWICZA 1
16-400 SUWAŁKI

PROGRAM REGIONALNY NARODOWA STRATEGIA SPÓJNOŚCI
Podlaskie
UNIA EUROPEJSKA EUROPEJSKI FUNDUSZ ROZWOJU REGIONALNEGO
FUNDUSZE EUROPEJSKIE - DLA ROZWOJU WOJEWÓDZTWA PODLASKIEGO

Tytuł rys.: PRZEKROJE NORMALNE				Skala: 1:50
Projektował :	mgr inż. Mariusz Szyszkowski	181/Gd/2002		Rys. nr 3.12
Sprawdził :	mgr inż. Jarosław Grabowski	POM/0028/PWOD/05		Data: 11.06.2015