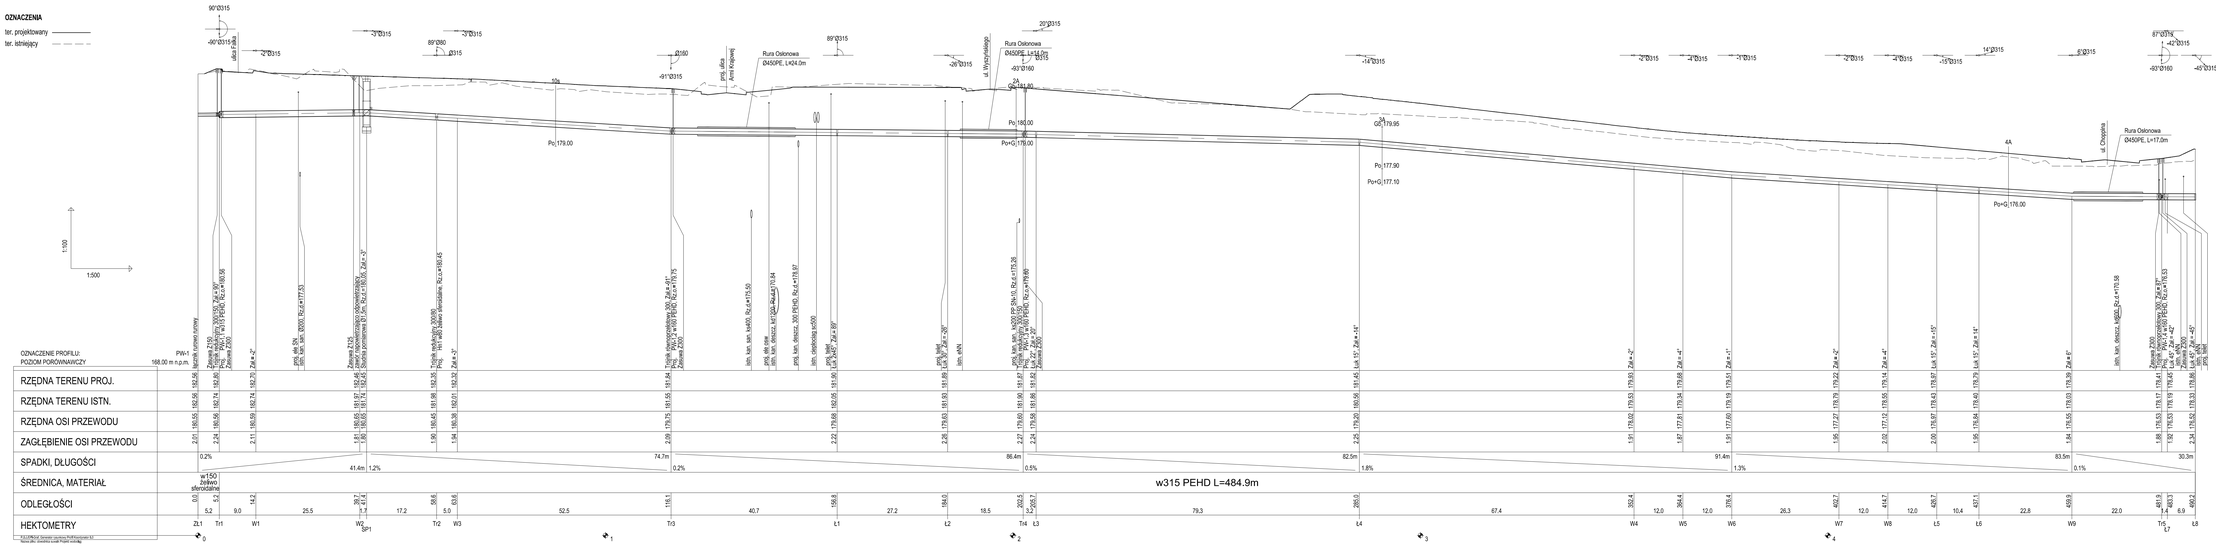
OZNACZENIA
ter. projektowany
ter. istniejący
1:500
1:500
OZNACZENIE PROFILU: PW-1
POZIOM PORÓWNAWCZY 168.00 m n.p.m.
RZĘDNA TERENU PROJ.
RZĘDNA TERENU ISTN.
RZĘDNA OSI PRZEWODU
ZAGŁĘBIENIE OSI PRZEWODU
SPADKI, DŁUGOŚCI
ŚREDNICA, MATERIAŁ
ODLEGŁOŚCI
HEKTOMETRY
w315 PEHD L=484.9m
Po=G 179.00
Po=G 180.00
Po=G 177.10
Po=G 176.00
GK 179.95
Rura Osłonowa Ø450PE, L=24.0m
Rura Osłonowa Ø450PE, L=17.0m
ul. Wyszyńskiego
ul. Chopina
proj. droga krzyż. Kopowej
4A
4A1.90
Zł.1
Tr1
W1
W2
SP1
Tr2
W3
Tr3
Ł1
Ł2
Tr4
Ł3
Ł4
W4
W5
W6
W7
W8
Ł5
Ł6
W9
Tr5
Ł7
Ł8
0
1
2
3
4

| | | |