
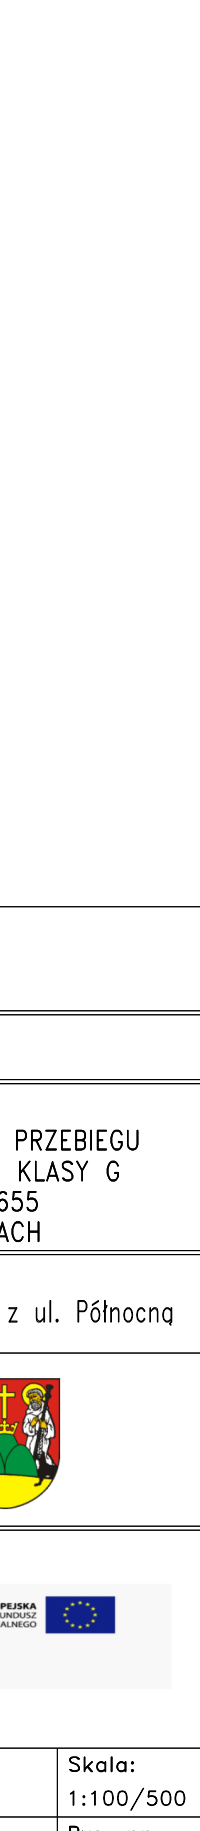
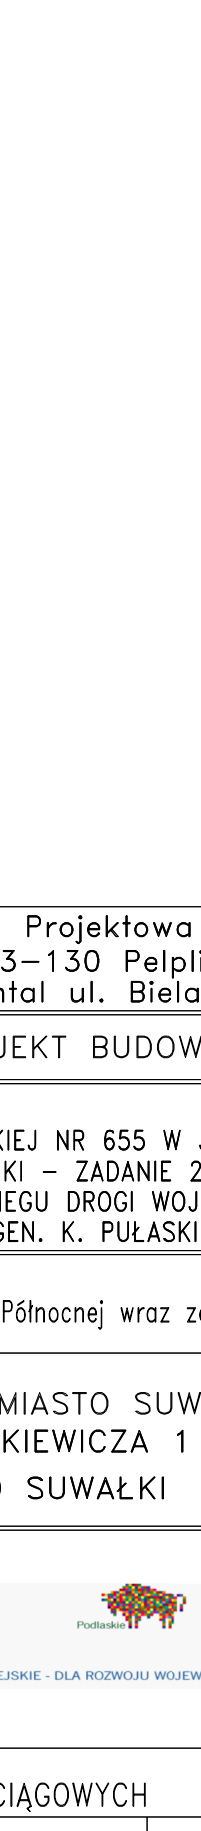
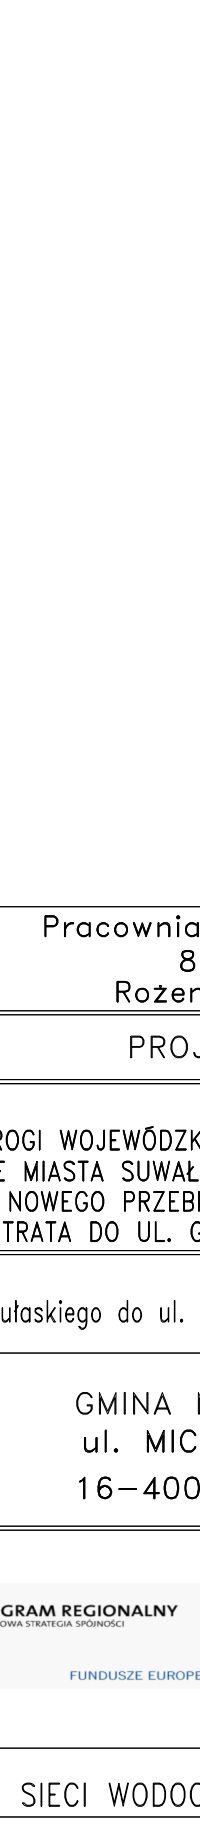
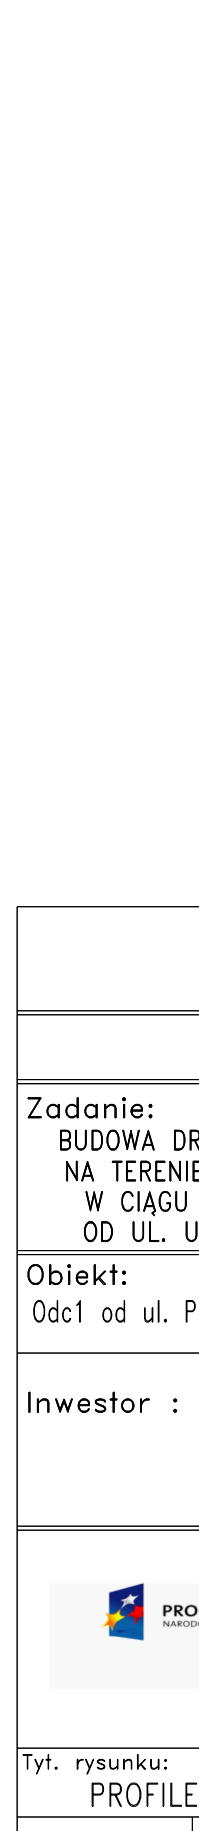
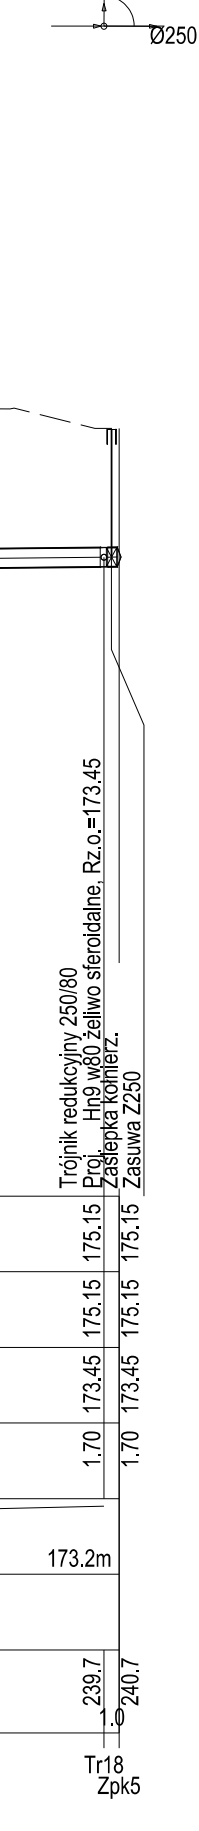
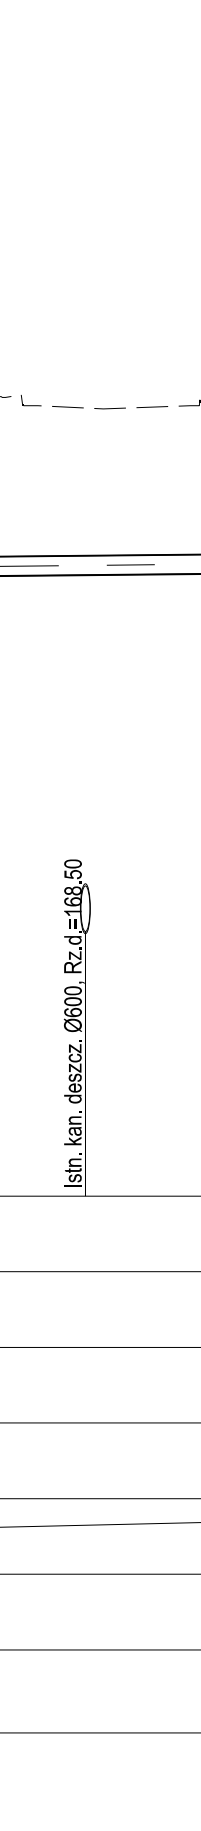
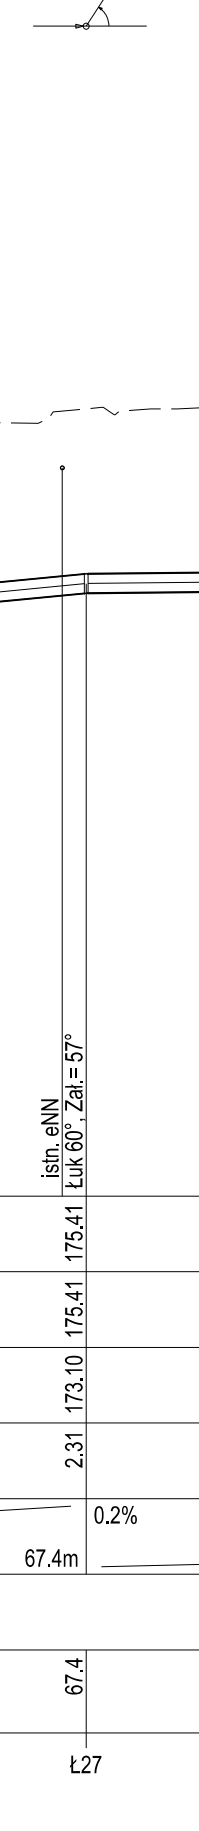
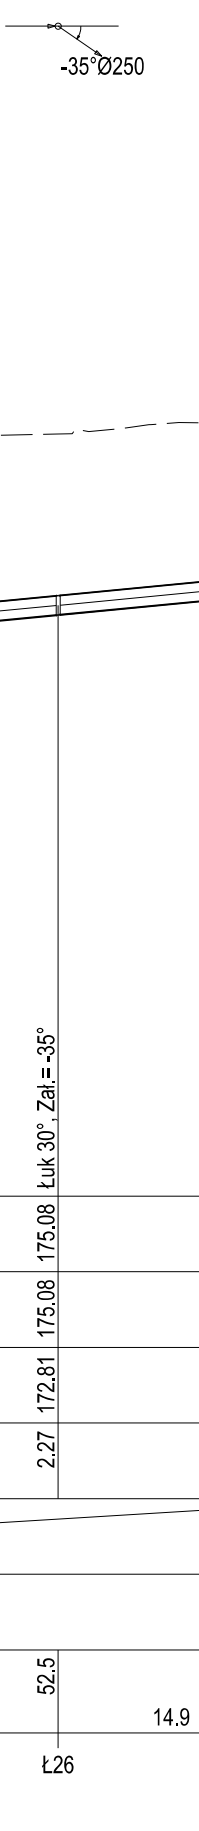
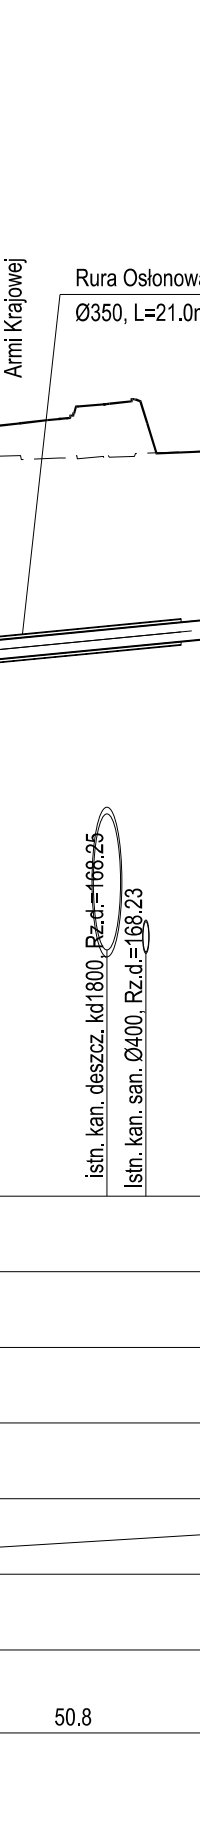
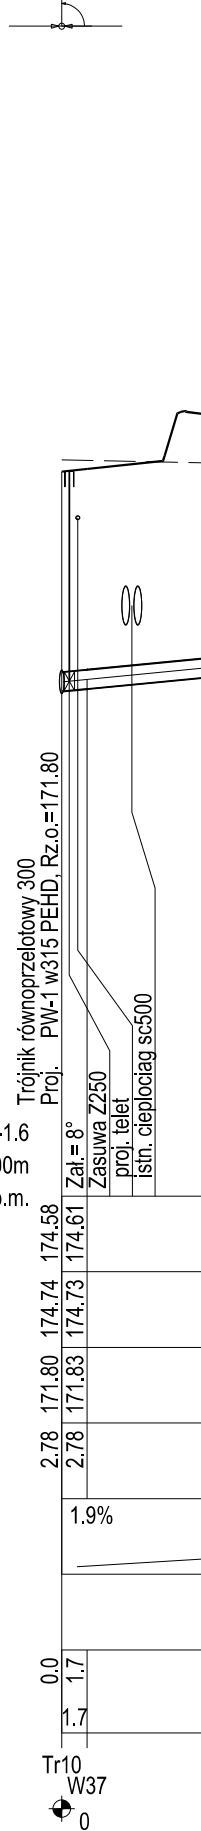
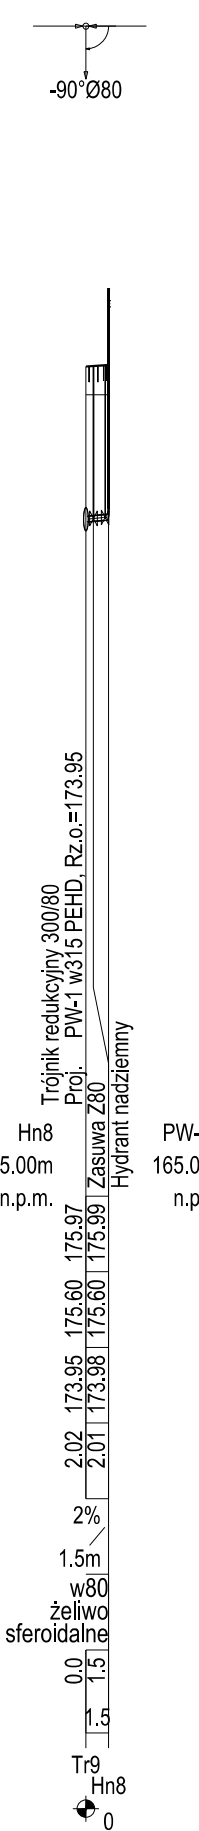
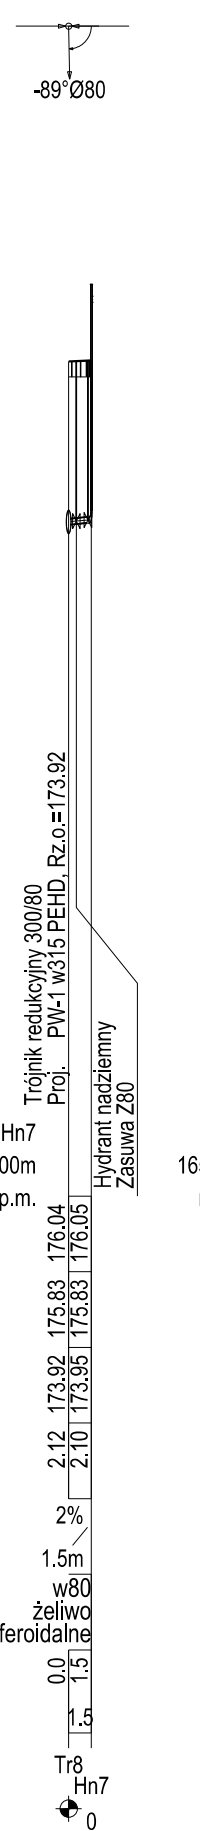
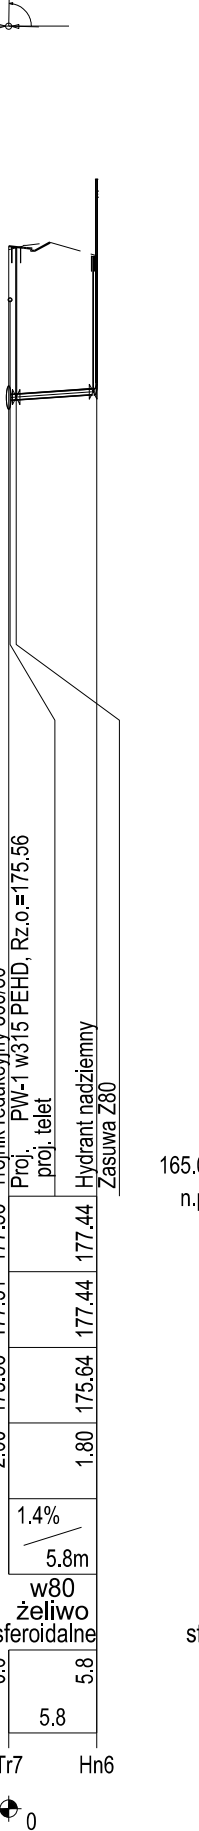
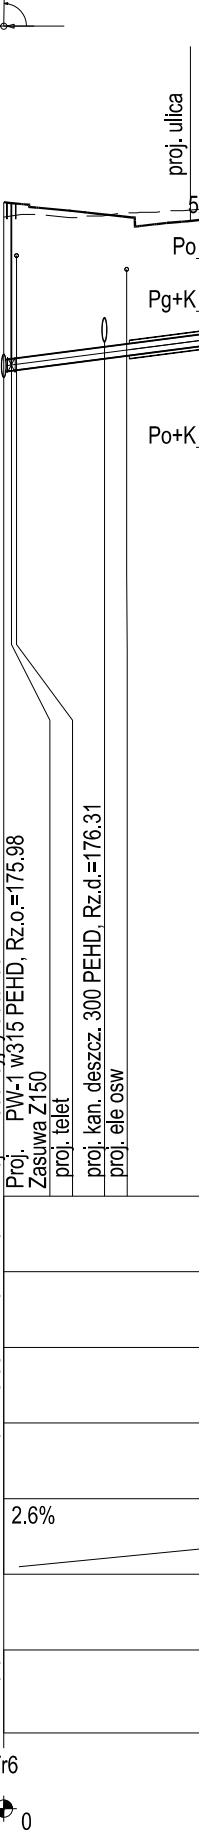
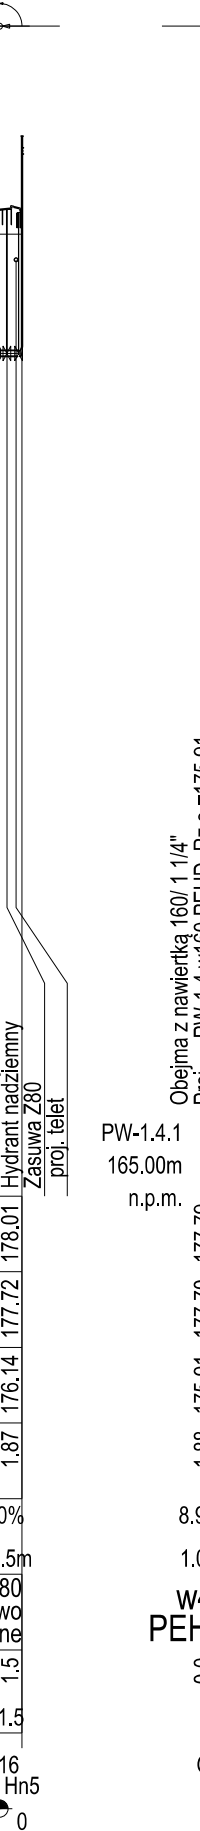
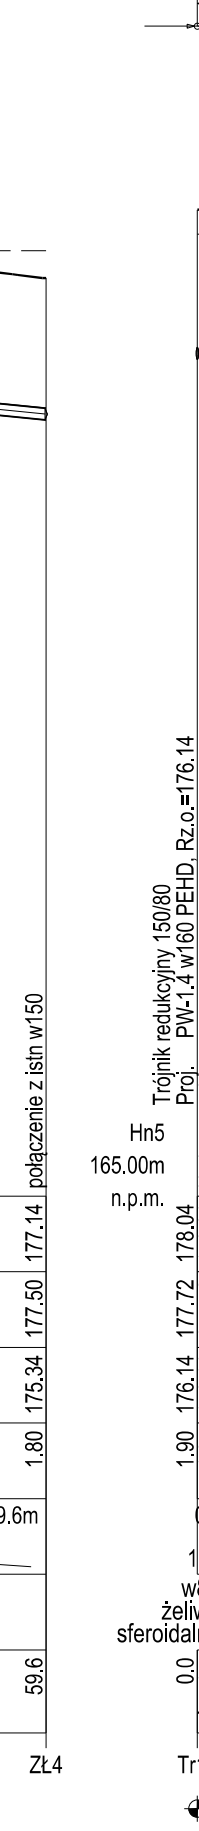
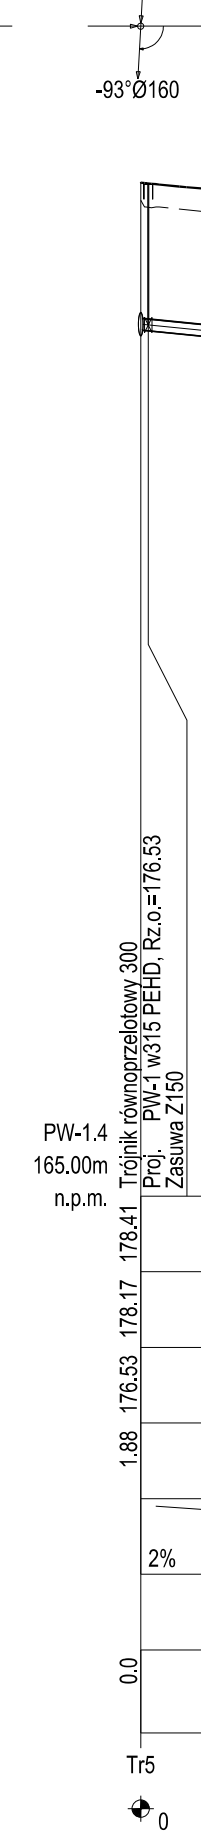


OZNACZENIA

ter. projektowany —————
 ter. istniejący - - - - -

OZNACZENIE PROFILU:
 POZIOM PORÓWNAWCZY

| | | | | | |
|--------------------------|--|--|--|--|--|
| RZĘDNA TERENU PROJ. | | | | | |
| RZĘDNA TERENU ISTN. | | | | | |
| RZĘDNA OSI PRZEWODU | | | | | |
| ZAGŁĘBIENIE OSI PRZEWODU | | | | | |
| SPADKI, DŁUGOŚCI | | | | | |
| ŚREDNICA, MATERIAŁ | | | | | |
| ODLEGŁOŚCI | | | | | |
| HEKTOMETRY | | | | | |

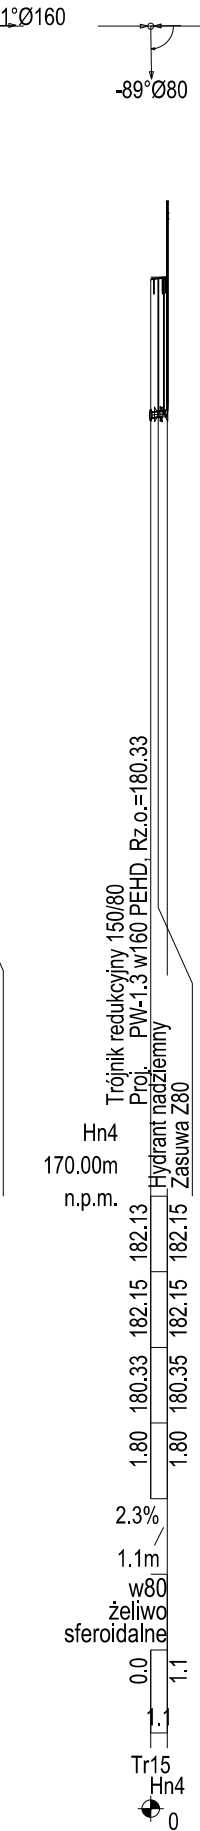

Pracownia Projektowa PROMAR
 83-130 Pelplin
 Rozental ul. Bielawska 8

PROJEKT BUDOWLANY

Zadanie:
 BUDOWA DROGI WOJEWÓDZKIEJ NR 655 W JEJ DOCELOWYM PRZEBIEGU
 NA TERENIE MIASTA SUWAŁKI – ZADANIE 2 BUDOWA ULICY KLASY G
 W CIĄGU NOWEGO PRZEBIEGU DROGI WOJEWÓDZKIEJ NR 655
 OD UL. UTRATA DO UL. GEN. K. PUŁASKIEGO W SUWAŁKACH

Obiekt:
 Odc1 od ul. Pułaskiego do ul. Północnej wraz ze skrzyżowaniem z ul. Północną

Inwestor :
 GMINA MIASTO SUWAŁKI
 ul. MICKIEWICZA 1
 16-400 SUWAŁKI



Tyt. rysunku:
PROFIELE SIECI WODOCIĄGOWYCH

| | | |
|--|------------------|--------------------|
| Projektował : mgr inż. Stanisław Hasse | POM/0204/PO05/08 | Rys. nr E1.4.05 |
| Sprawdził : mgr inż. Paweł Bieschke | POM/0031/PO05/07 | Data: 06-2015 |

Skala:
 1:100/500