


Droga wojewódzka nr 655 - jezdnia południowa

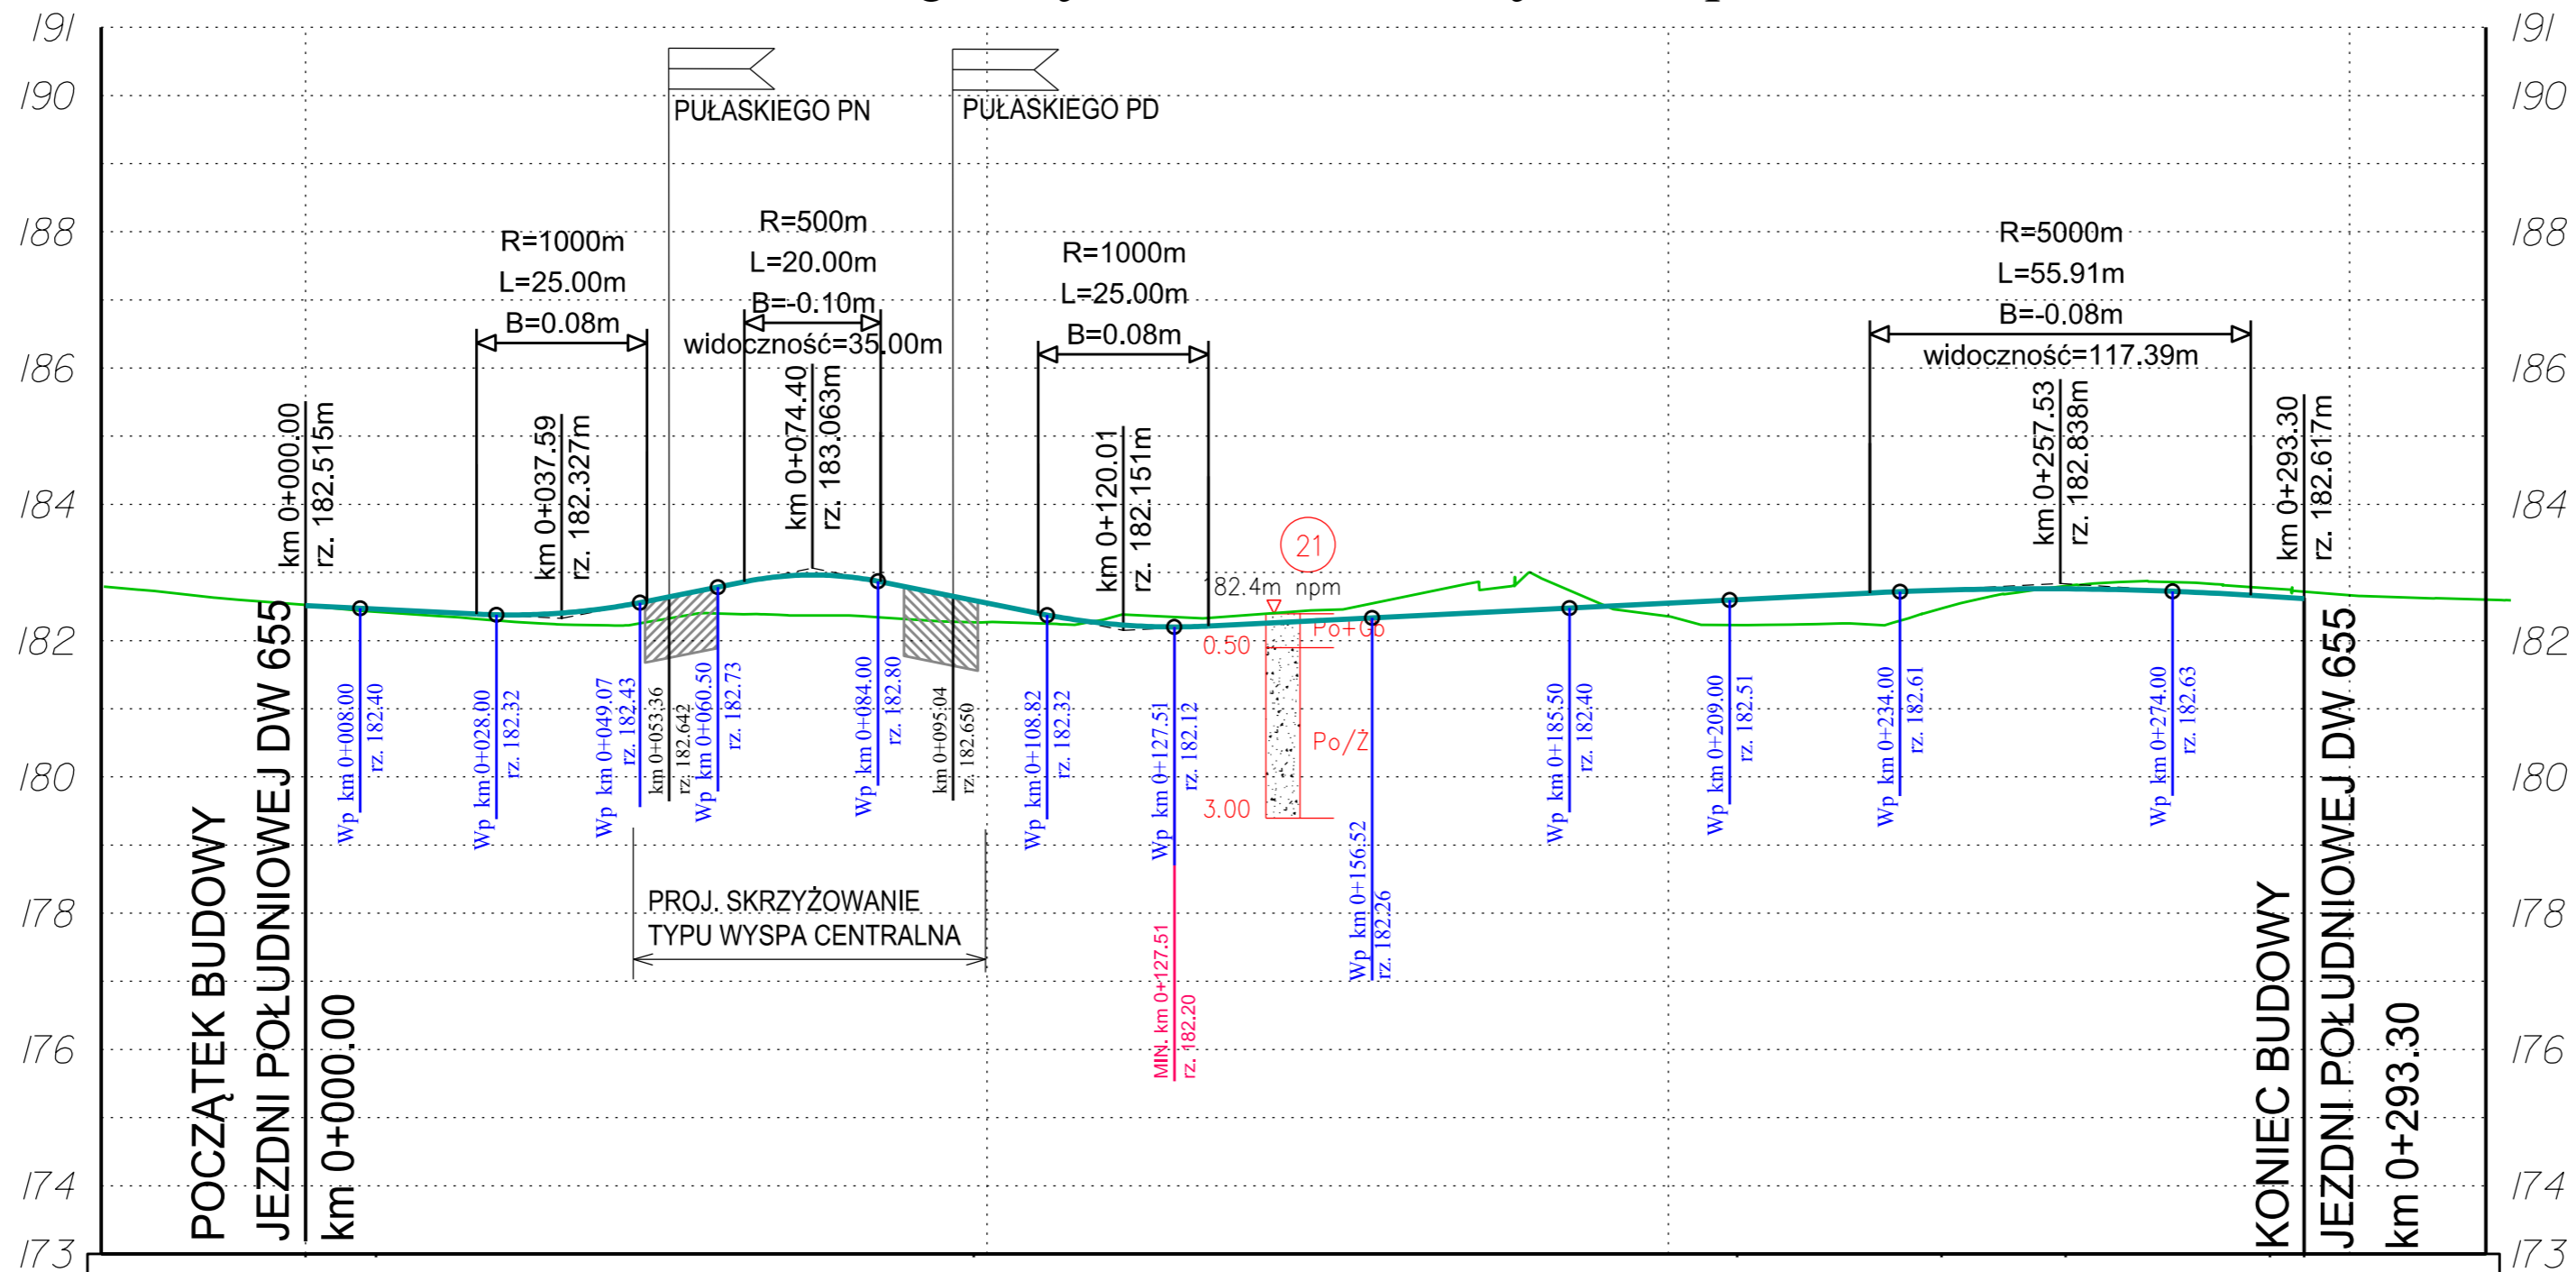

	0+000	0+100	0+200	0+300
Rzędne projektowane	182.51	182.46	182.41	182.38
Proste i łuki pionowe	L=25.09 i=-0.50%	L=25.00 R=1000m	L=14.30 i=2.00%	L=20.00 R=500m
Rzędne istniejące	182.51	182.42	182.36	182.29
Proste i łuki poziome	L=10.35	R=-220.00 Luk=87.70	L=112.05	A=94.87 Ls=30.00
Kilometraż	30.00	20.00	10.00	00.00

Pracownia Projektowa PROMAR
83-130 Pielplin
Rożental ul. Bielawska 8

PROJEKT WYKONAWCZY

Zadanie:
BUDOWA DROGI WOJEWÓDZKIEJ NR 655 W JEJ DOCELOWYM PRZEBIEGU NA TERENIE MIASTA SUWAŁKI – ZADANIE 2 BUDOWA ULICY KLASY G W CIĄGU NOWEGO PRZEBIEGU DROGI WOJEWÓDZKIEJ NR 655 OD UL. UTRATA DO UL. GEN. K. PUŁASKIEGO W SUWAŁKACH

Obiekt:
Odcinek 1 od ul. Pułaskiego do ul. Północnej

Inwestor :
GMINA MIASTO SUWAŁKI
ul. MICKIEWICZA 1
16-400 SUWAŁKI

PROGRAM REGIONALNY
NARODOWA STRATEGIA SPÓJNOŚCI
Podlaskie
UNIA EUROPEJSKA
EUROPEJSKI FUNDUSZ ROZWOJU REGIONALNEGO

FUNDUSZE EUROPEJSKIE - DLA ROZWOJU WOJEWÓDZTWA PODLASKIEGO

Tytuł rys.:
PROFILE PODŁUŻNE – DW 655

Skala:
1:100/1000

Projektował :
mgr inż. Mariusz Szyszowski
181/Gd/2002

Rys. nr
2.2

Sprawdził :
mgr inż. Jarosław Grabowski
POM/0028/PW00/05

Data:
11.06.2015