



PRZEKRÓJ NORMALNY 1-1  
UL. Armii Krajowej, KR5

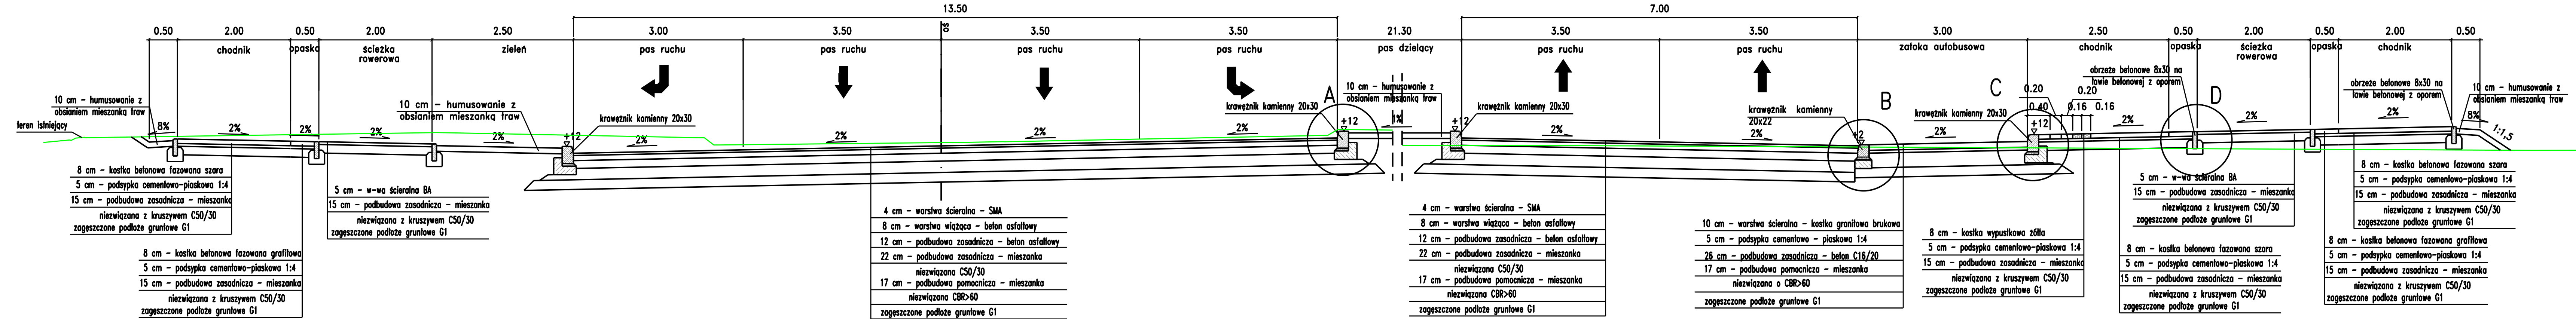

PRZEKRÓJ NORMALNY 2-2  
UL. Armii Krajowej, KR5

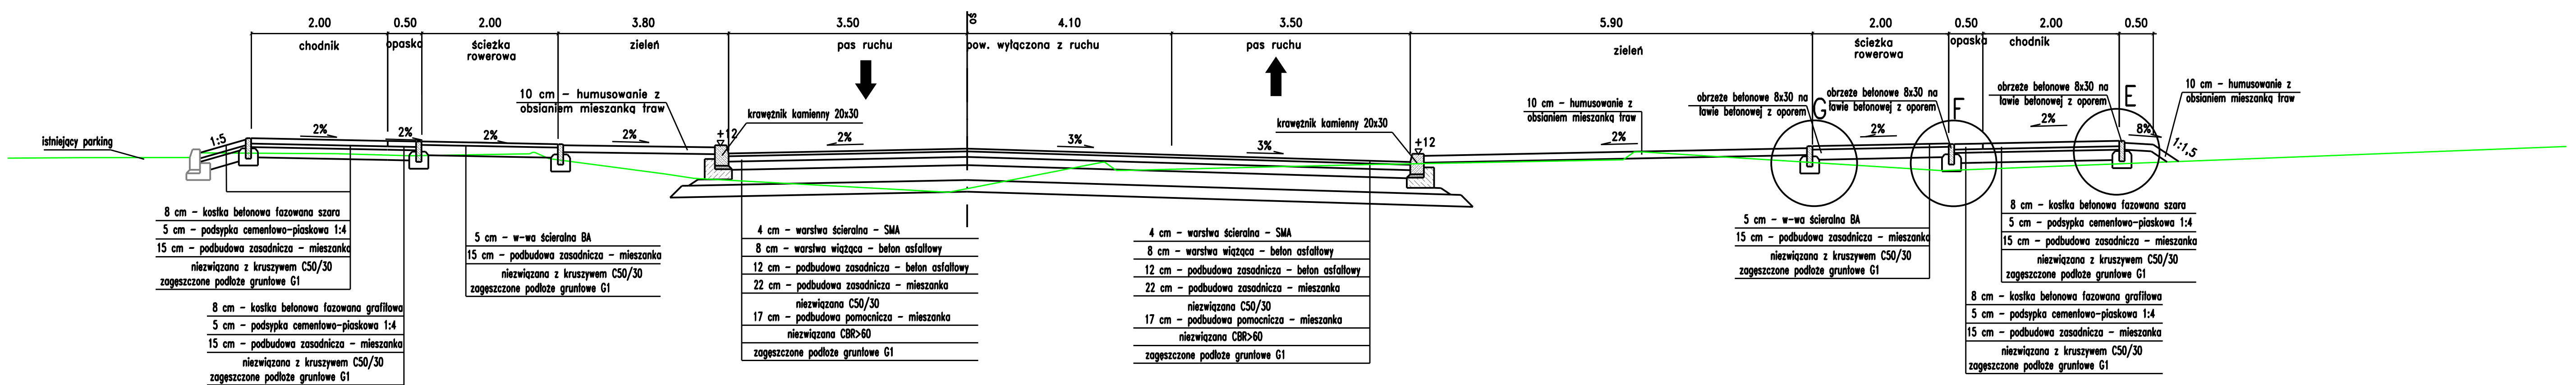

Pracownia Projektowa PROMAR  
83-130 Pelplin  
Rożental ul. Bielawska 8  
PROJEKT WYKONAWCZY

Zadanie:  
BUDOWA DRogi WOJEWÓDZKIEJ NR 655 W JEJ DOCELOWYM PRZEBIEGU NA TERENIE MIASTA SUWAŁKI - ZADANIE 2 BUDOWA ULICY KLASY G W CIĄGU NOWEGO PRZEBIEGU DRogi WOJEWÓDZKIEJ NR 655 OD UL. UTRATA DO UL. GEN. K. PUŁASKIEGO W SUWAŁKACH

Obiekt:  
Odcinek 1 od ul. Pułaskiego do ul. Północnej

Inwestor :  
GMINA MIASTO SUWAŁKI  
ul. MICKIEWICZA 1  
16-400 SUWAŁKI

PROGRAM REGIONALNY  
INICJATYWA INWESTYCYJNA  
PODZIAŁ 1  
FUNDUSZE EUROPEJSKIE - DLA ROZWOJU WOJEWÓDZTWA PODLASKIEGO

Tytuł rys.: PRZEKROJE NORMALNE  
Skala: 1:50  
Projektował : mgr inż. Mariusz Szyszowski 181/G4/2002 Rys. nr 3.1  
Sprawdził : mgr inż. Jarosław Grabowski POM/0028/PW00/05 Data: 11.06.2015