



PRZEKRÓJ NORMALNY 9-9  
UL. Armii Krajowej, KR5

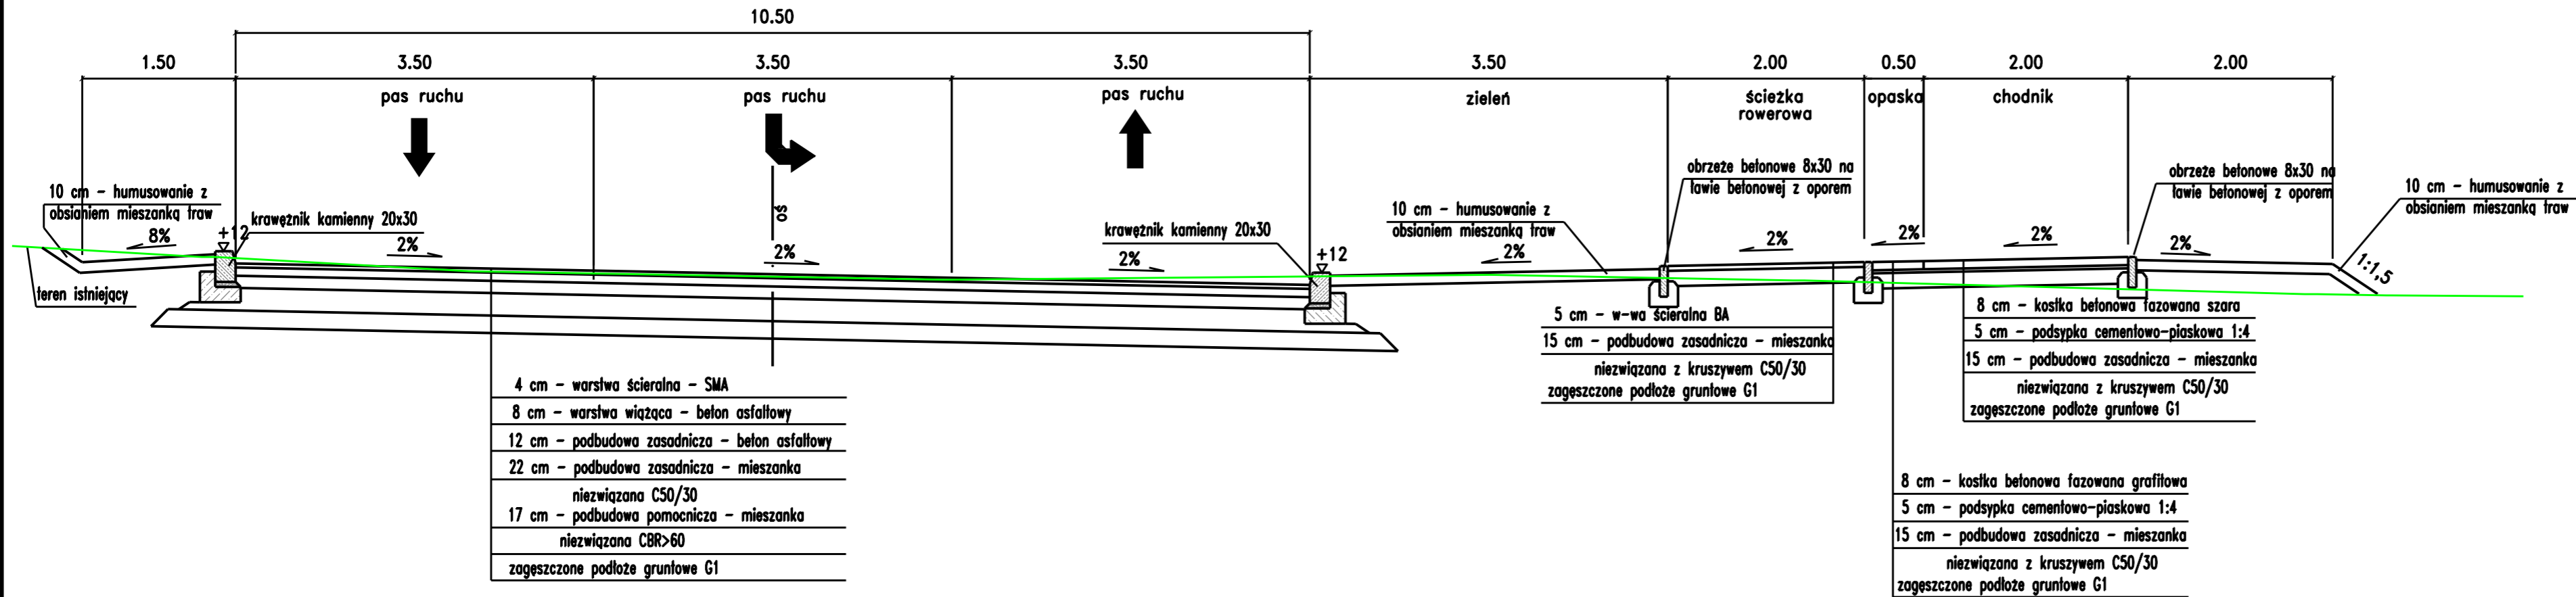

PRZEKRÓJ NORMALNY 10-10  
UL. Armii Krajowej, KR5

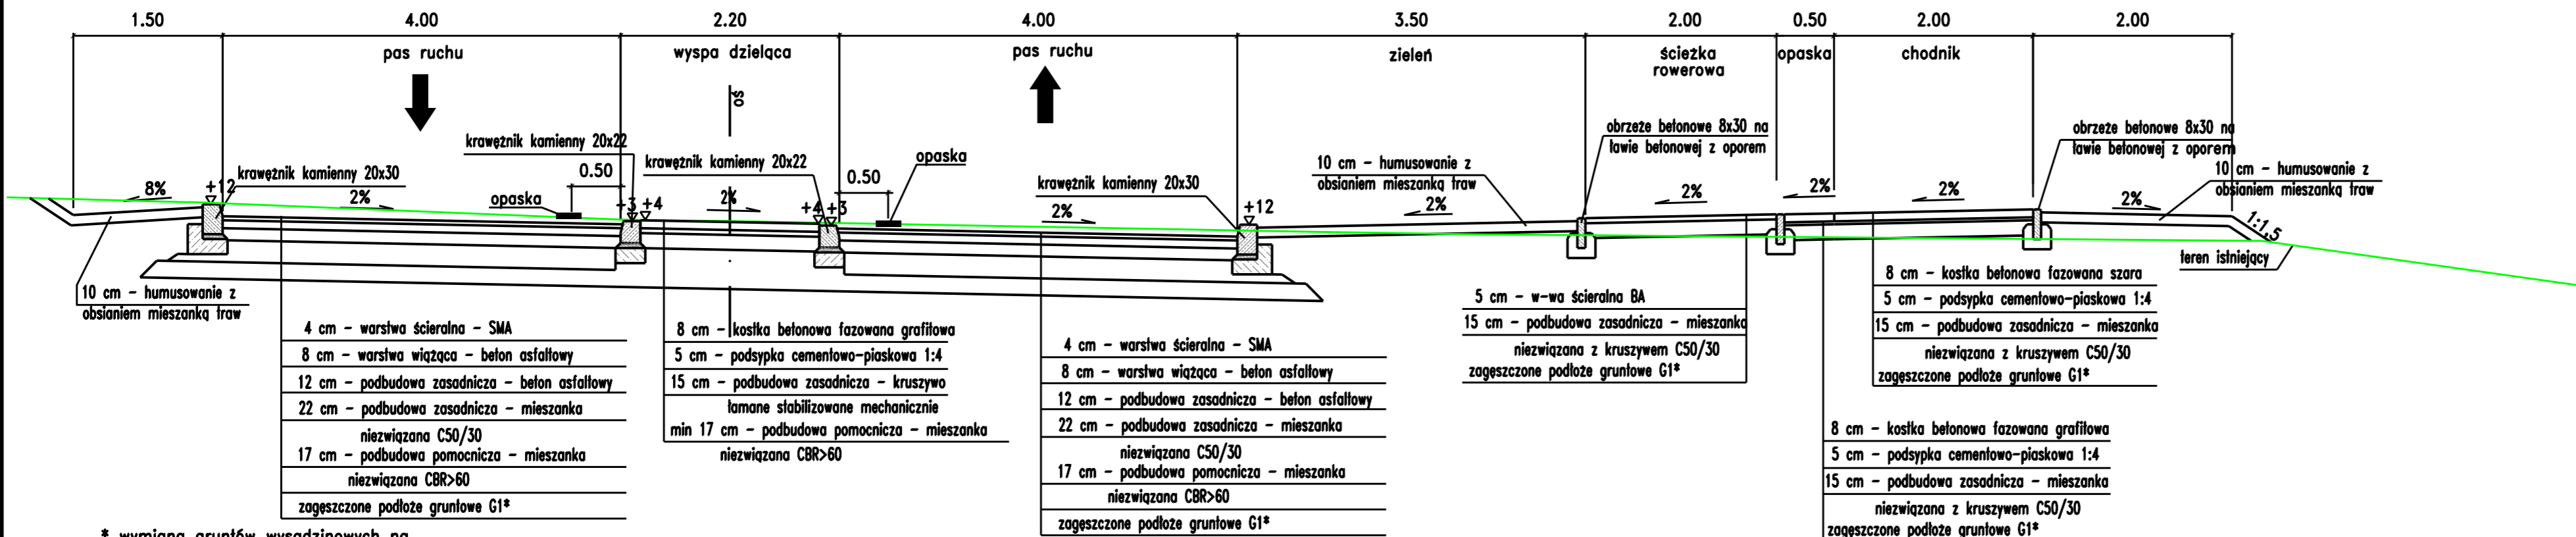

\* wymiana gruntów wysadzinowych na niewysadzinowe do gł. 1,2 m p.p.f.

Pracownia Projektowa PROMAR  
83-130 Pelplin  
Rożental ul. Bielawska 8

PROJEKT WYKONAWCZY

Zadanie:  
BUDOWA DROGI WOJEWÓDZKIEJ NR 655 W JEJ DOCELOWYM PRZEBIEGU NA TERENIE MIASTA SUWAŁKI - ZADANIE 2 BUDOWA ULICY KLASY G W CIĄGU NOWEGO PRZEBIEGU DROGI WOJEWÓDZKIEJ NR 655 OD UL. UTRATA DO UL. GEN. K. PUŁASKIEGO W SUWAŁKACH

Obiekt:  
Odcinek 1 od ul. Pułaskiego do ul. Północnej

Inwestor :  
GMINA MIASTO SUWAŁKI  
ul. MICKIEWICZA 1  
16-400 SUWAŁKI



FUNDUSZE EUROPEJSKIE - DLA ROZWOJU WOJEWÓDZTWA PODLASKIEGO

Tytuł rys.: PRZEKROJE NORMALNE

Skala:  
1:50

Projektował : mgr inż. Mariusz Szyszkowski

181/Gd/2002

Rys. nr  
3.5

Sprawdził : mgr inż. Jarosław Grabowski

POM/0028/PWOD/05

Data:  
11.06.2015