




Szczegół A skala 1:10

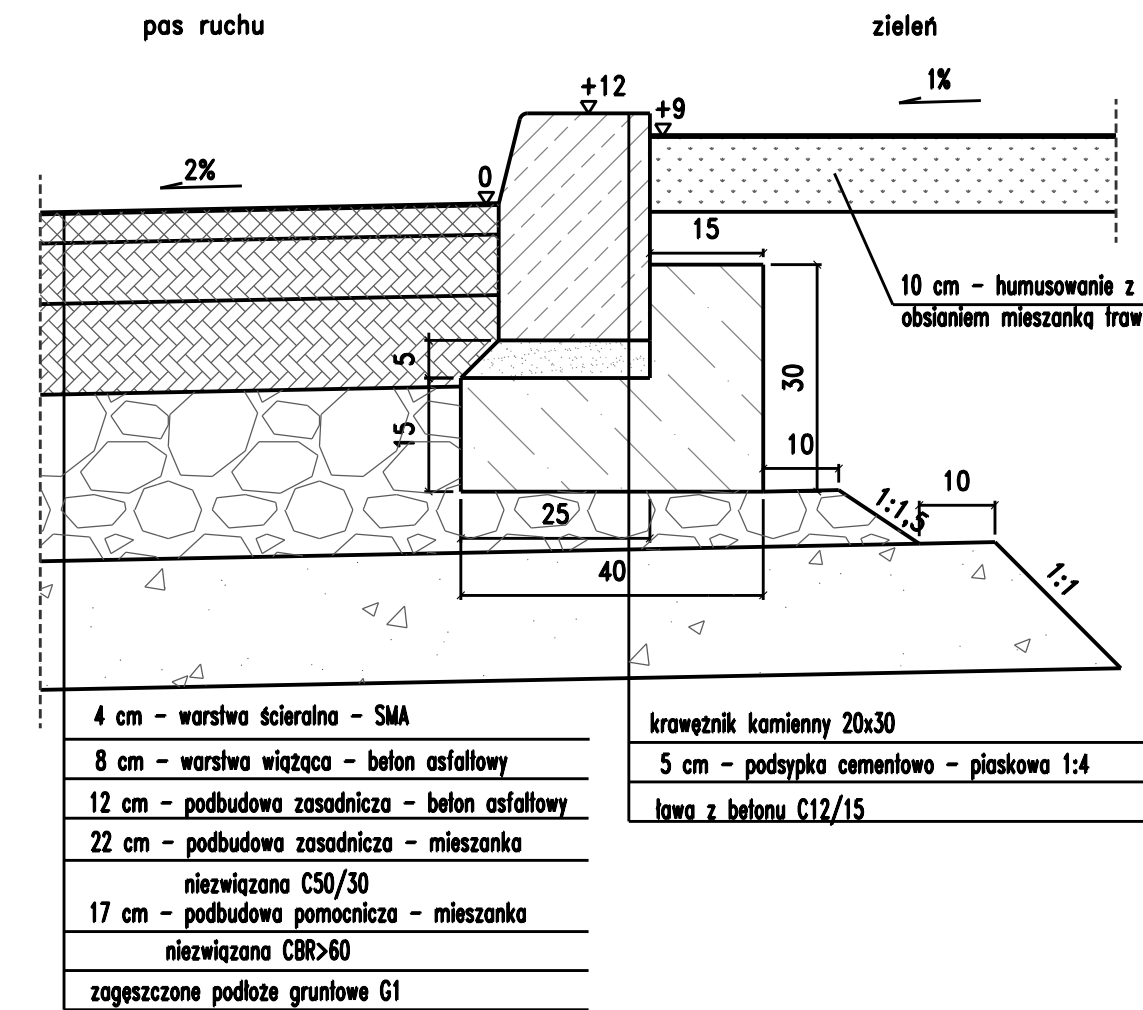


Szczegół B skala 1:10

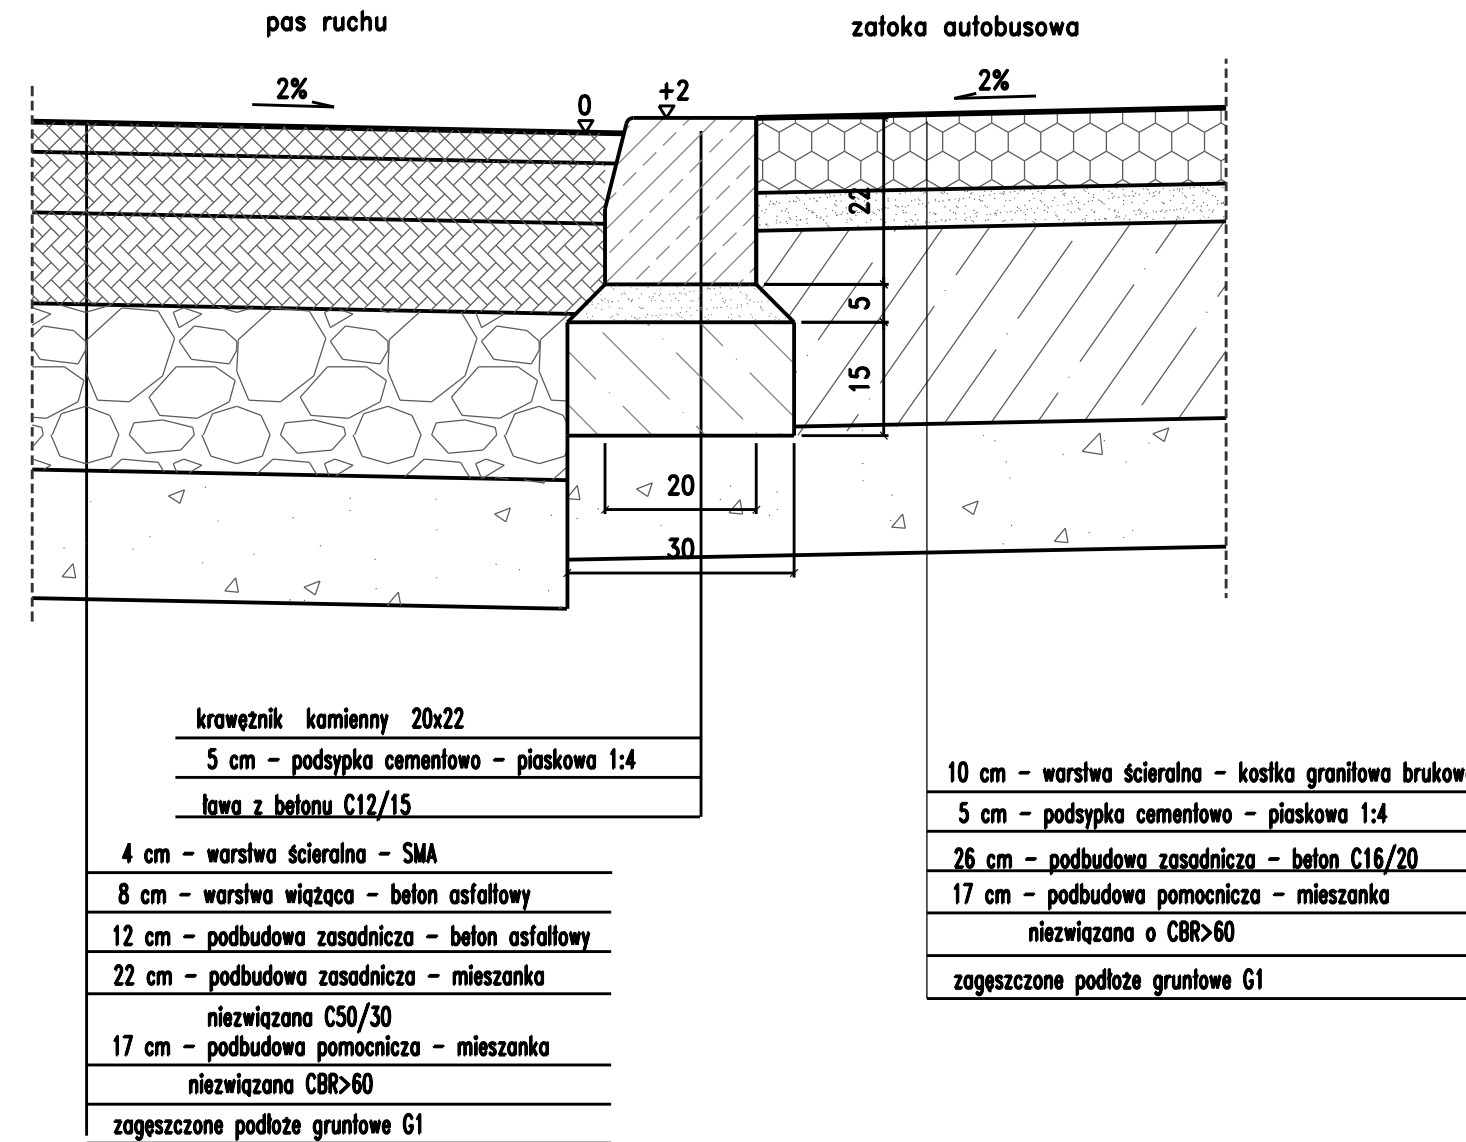


Szczegół C skala 1:10

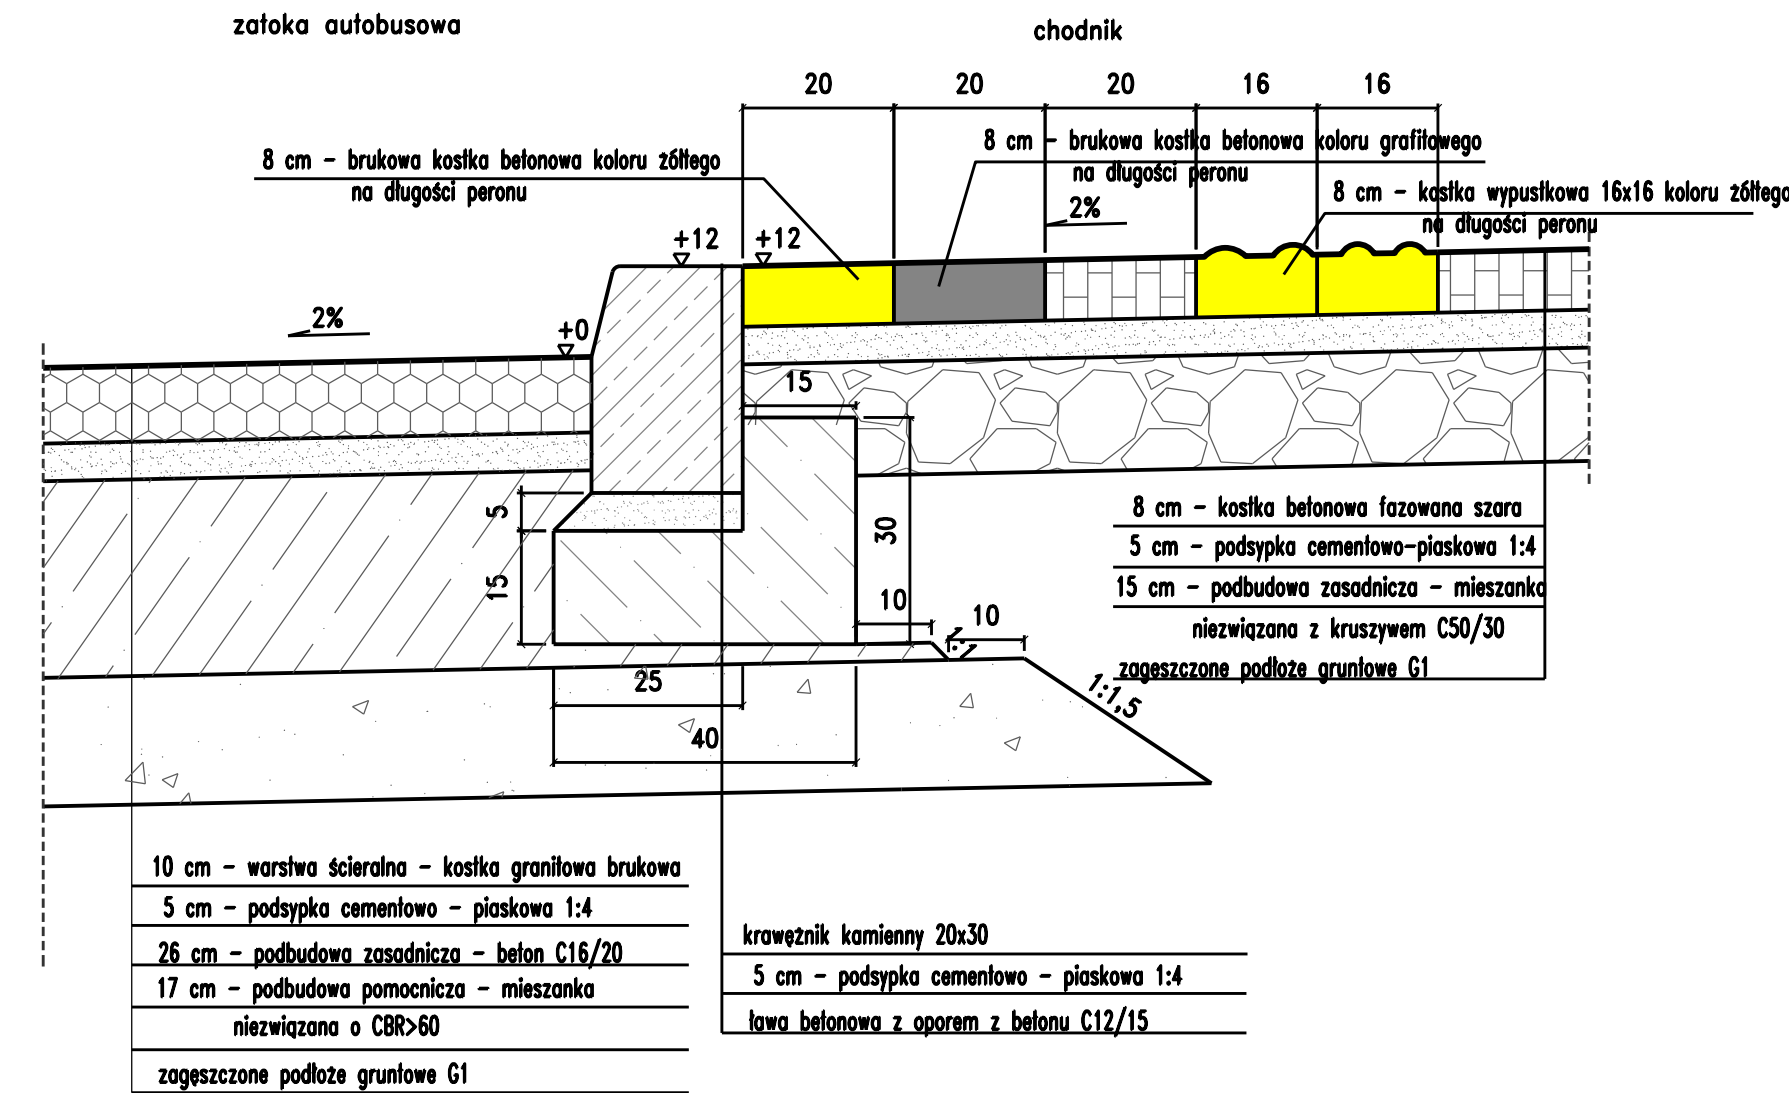


Szczegół D skala 1:10

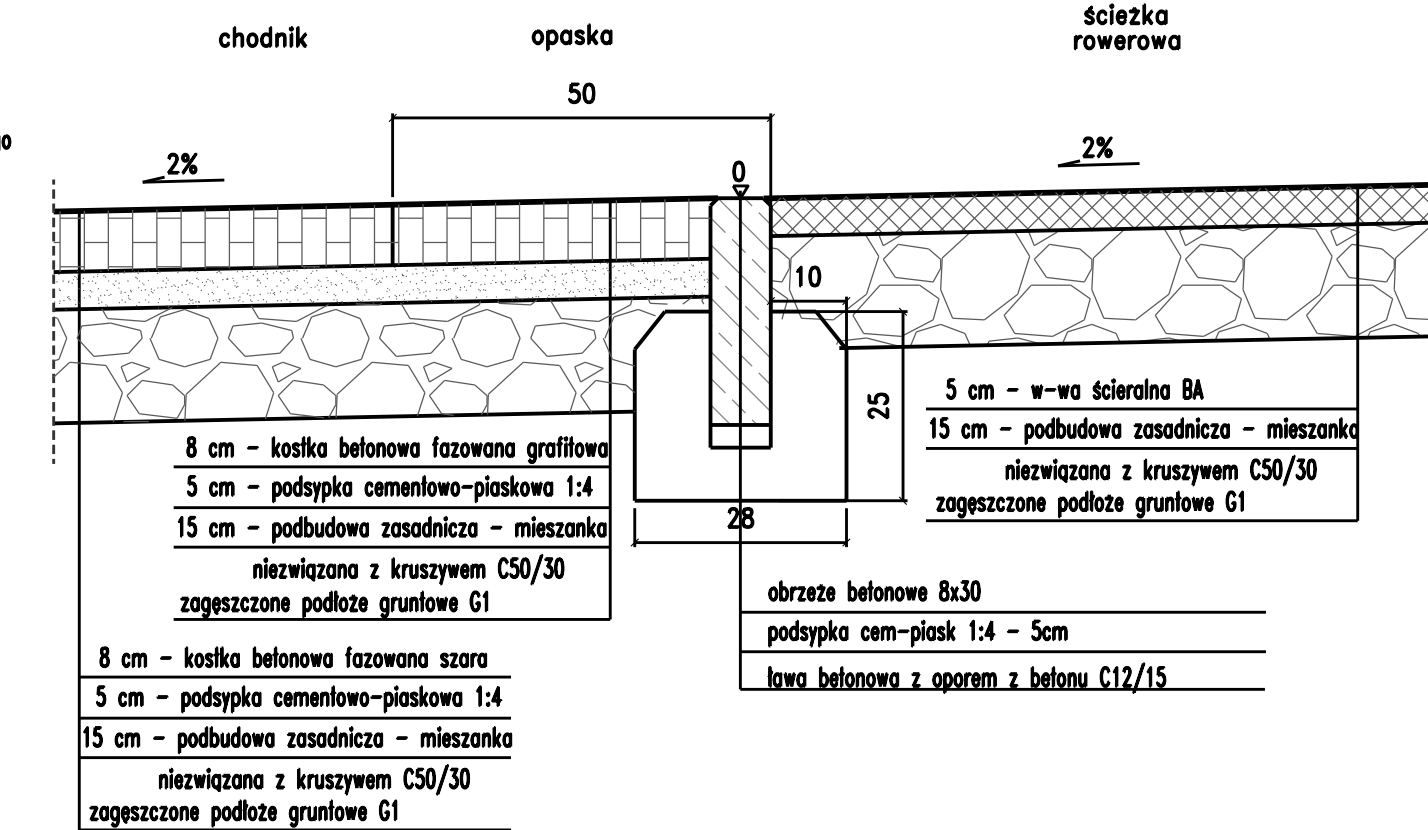


Szczegół E skala 1:10

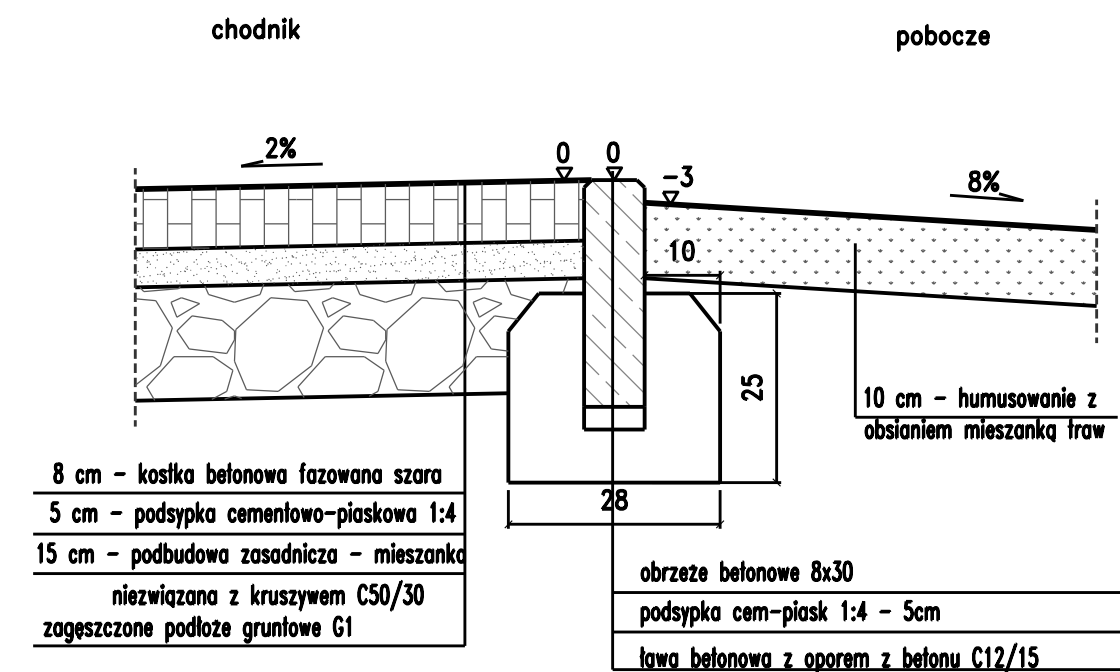

Szczegół F skala 1:10

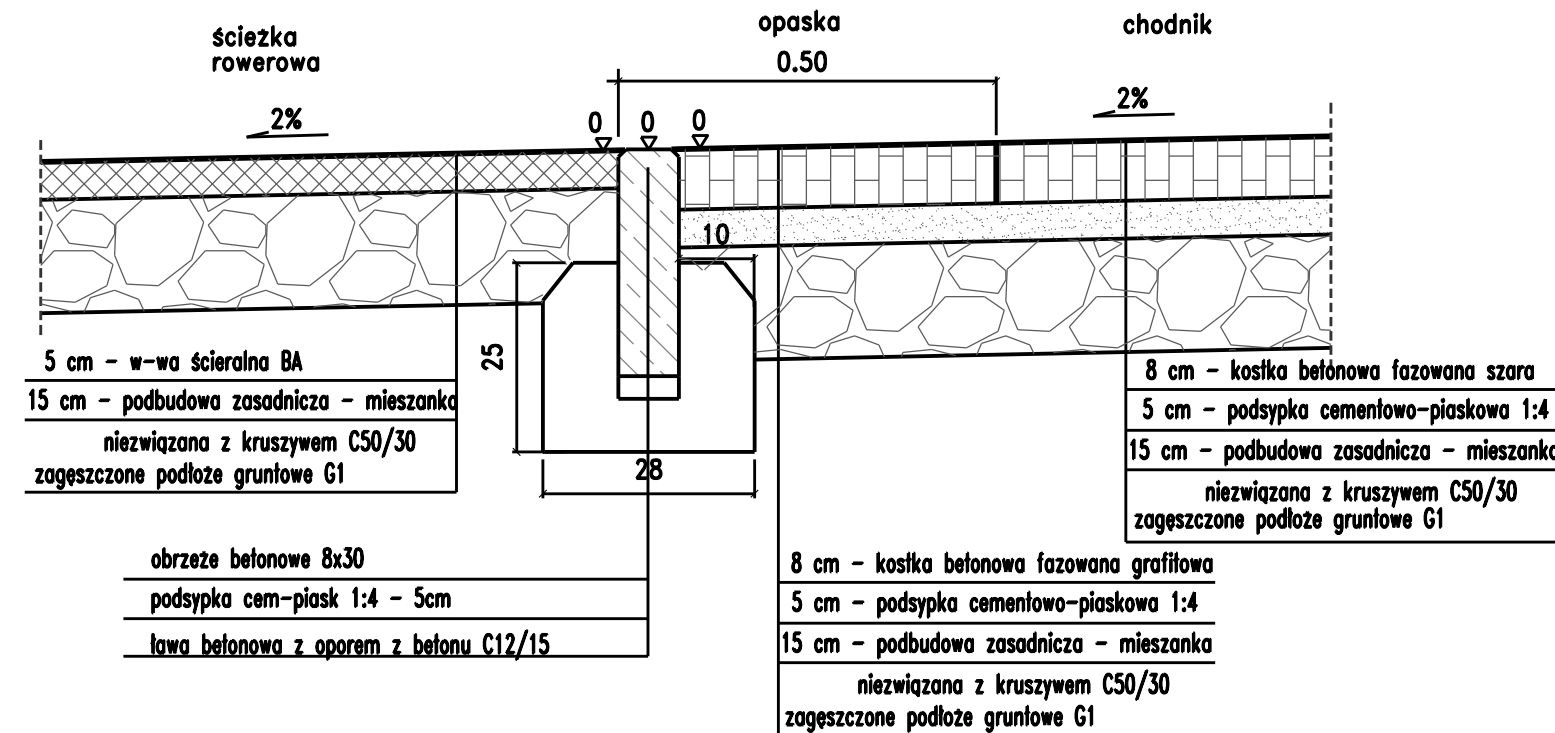

Szczegół G skala 1:10

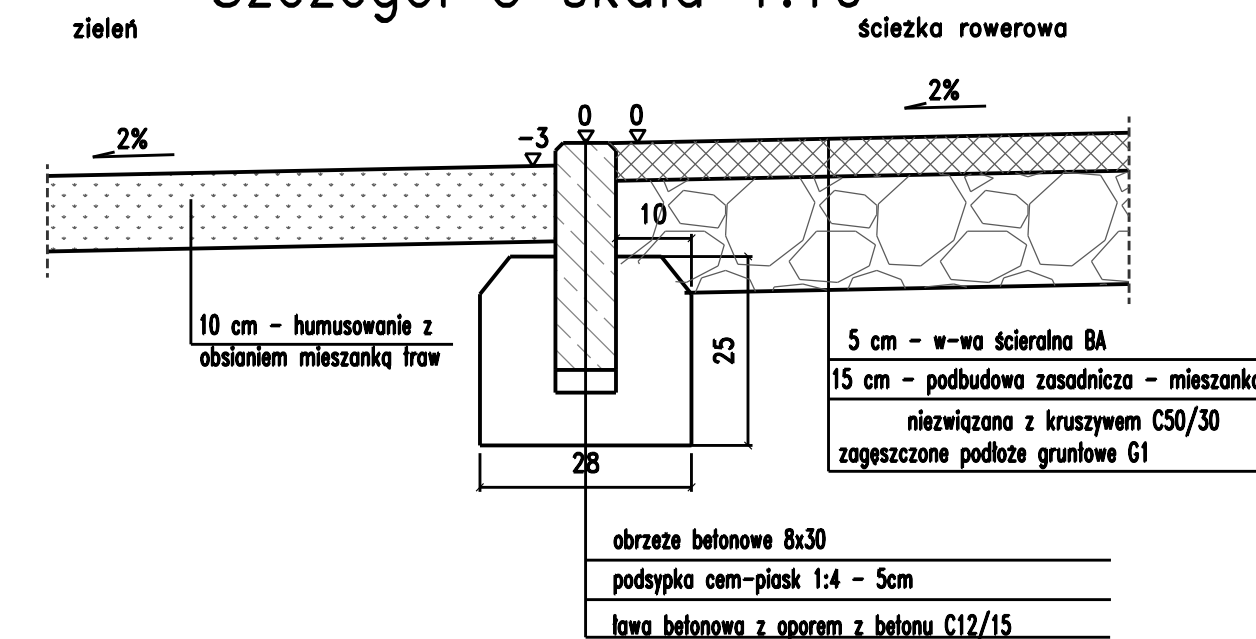

Pracownia Projektowa PROMAR  
83-130 Pelplin  
Rożental ul. Bielawska 8

PROJEKT WYKONAWCZY

Zadanie:  
BUDOWA DROGI WOJEWÓDZKIEJ NR 655 W JEJ DOCELOWYM PRZEBIEGU NA TERENIE MIASTA SUWAŁKI - ZADANIE 2 BUDOWA ULICY KLASY G W CIĄGU NOWEGO PRZEBIEGU DROGI WOJEWÓDZKIEJ NR 655 OD UL. UTRATA DO UL. GEN. K. PUŁASKIEGO W SUWAŁKACH

Obiekt:  
Odcinek 1 od ul. Pułaskiego do ul. Północnej

Investor :  
GMINA MIASTO SUWAŁKI  
ul. MICKIEWICZA 1  
16-400 SUWAŁKI

TYTUŁ RYS.: Szczegóły konstrukcyjne

Skala: 1:10

Projektował :	mgr inż. Mariusz Szyszowski	181/G4/2002	Rys. nr 4.1
Sprawił :	mgr inż. Jarosław Grabowski	PM/0028/PW00/05	Data: 11.06.2015