




0+140.00

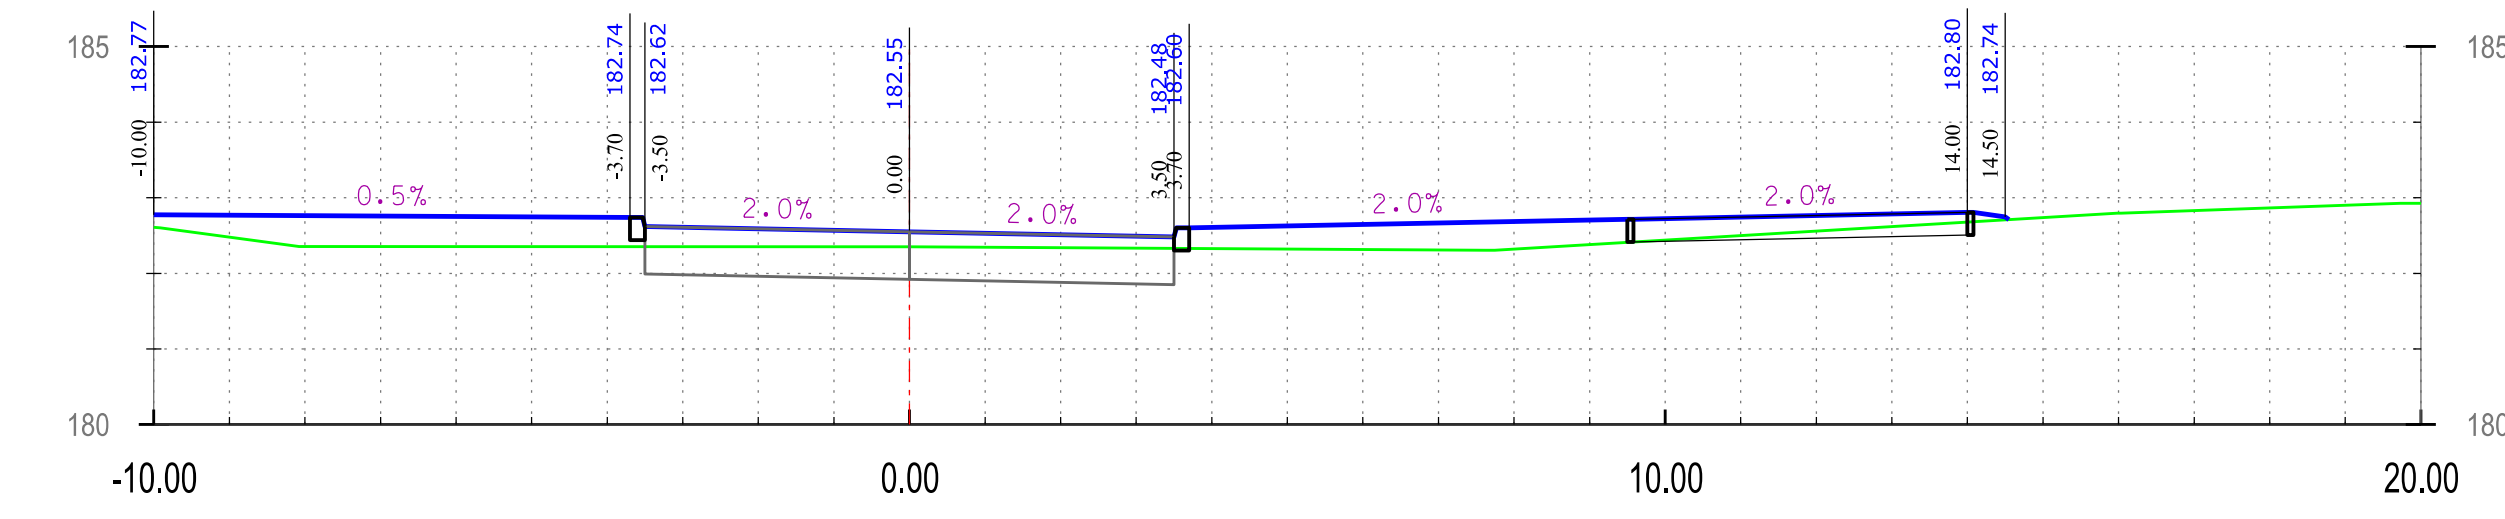


0+200.00

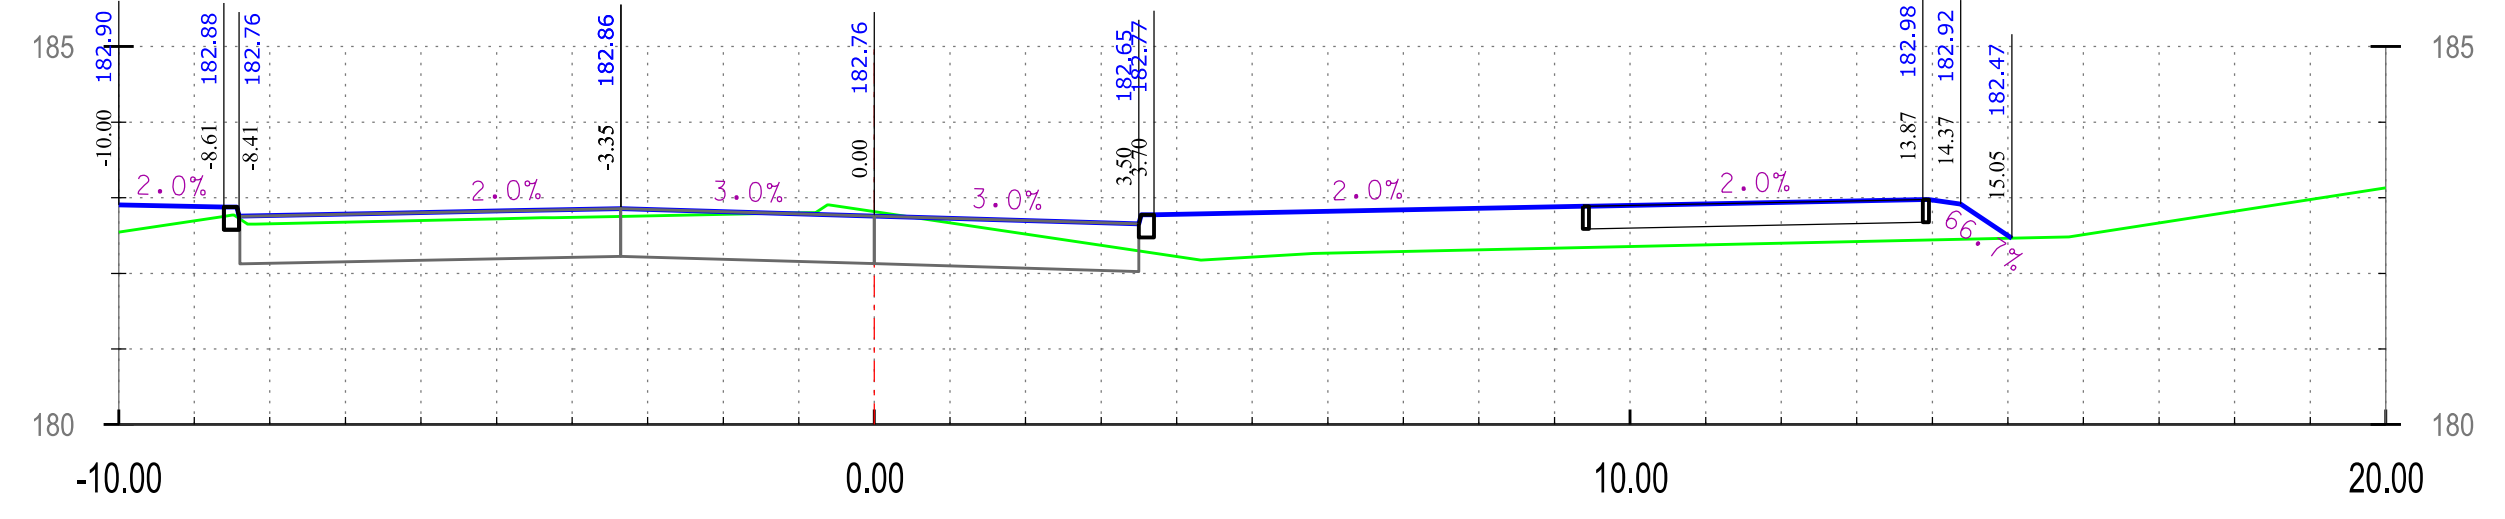


0+260.00

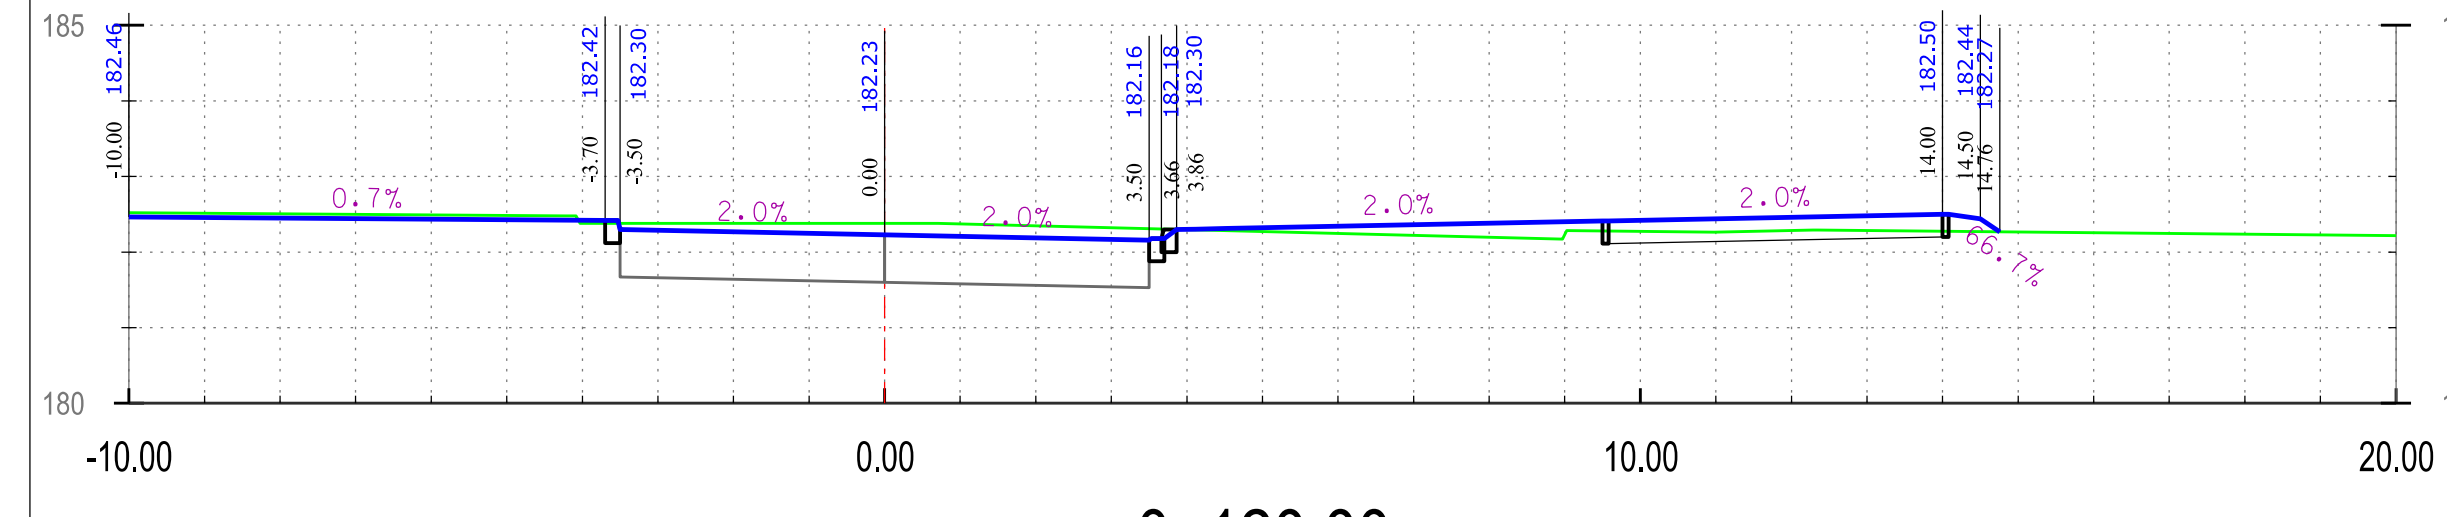


0+120.00

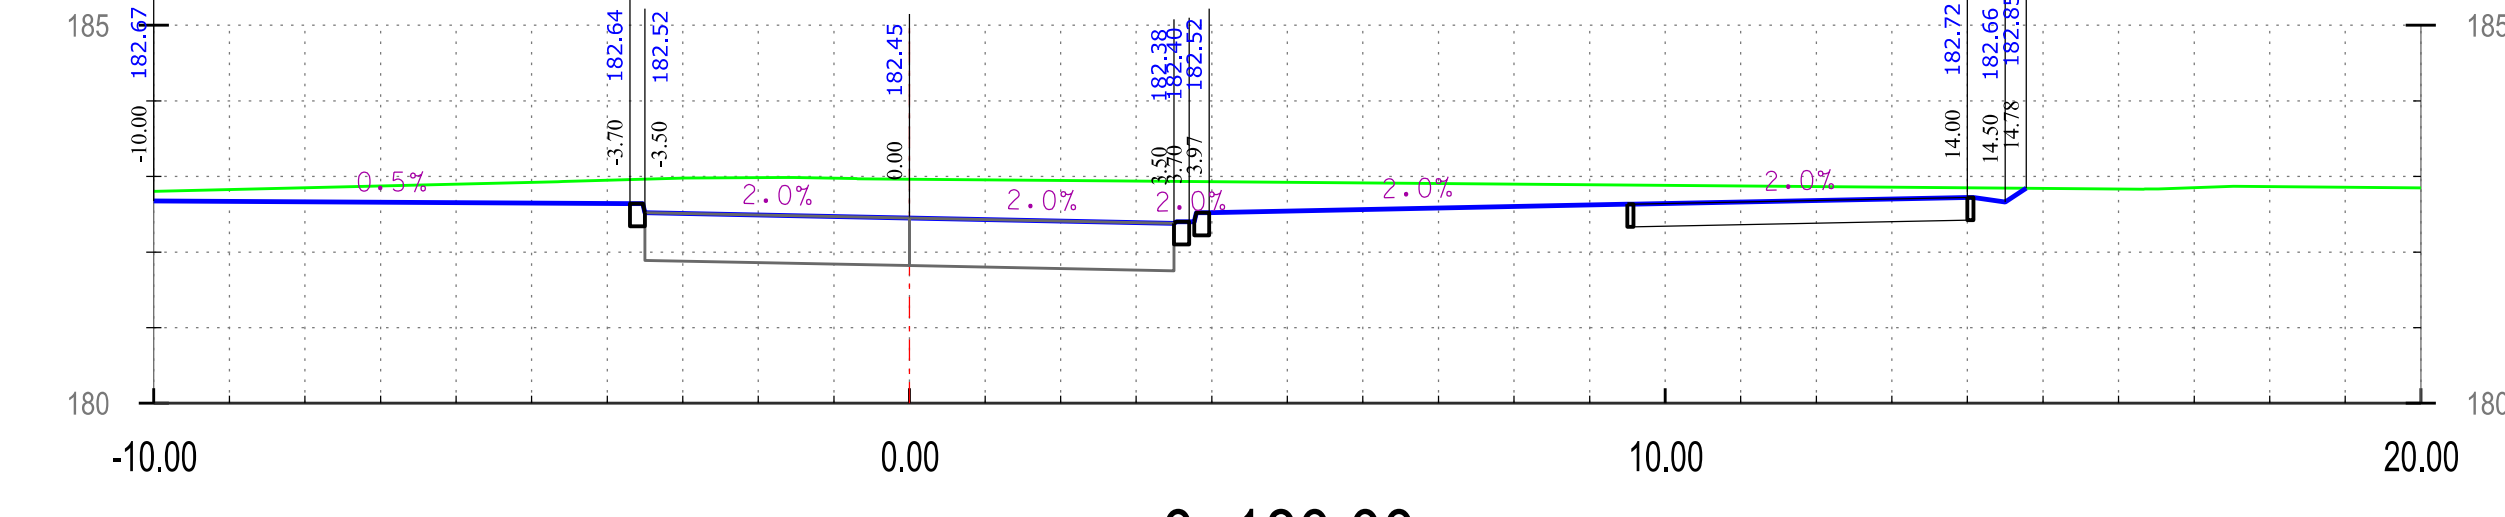


0+180.00

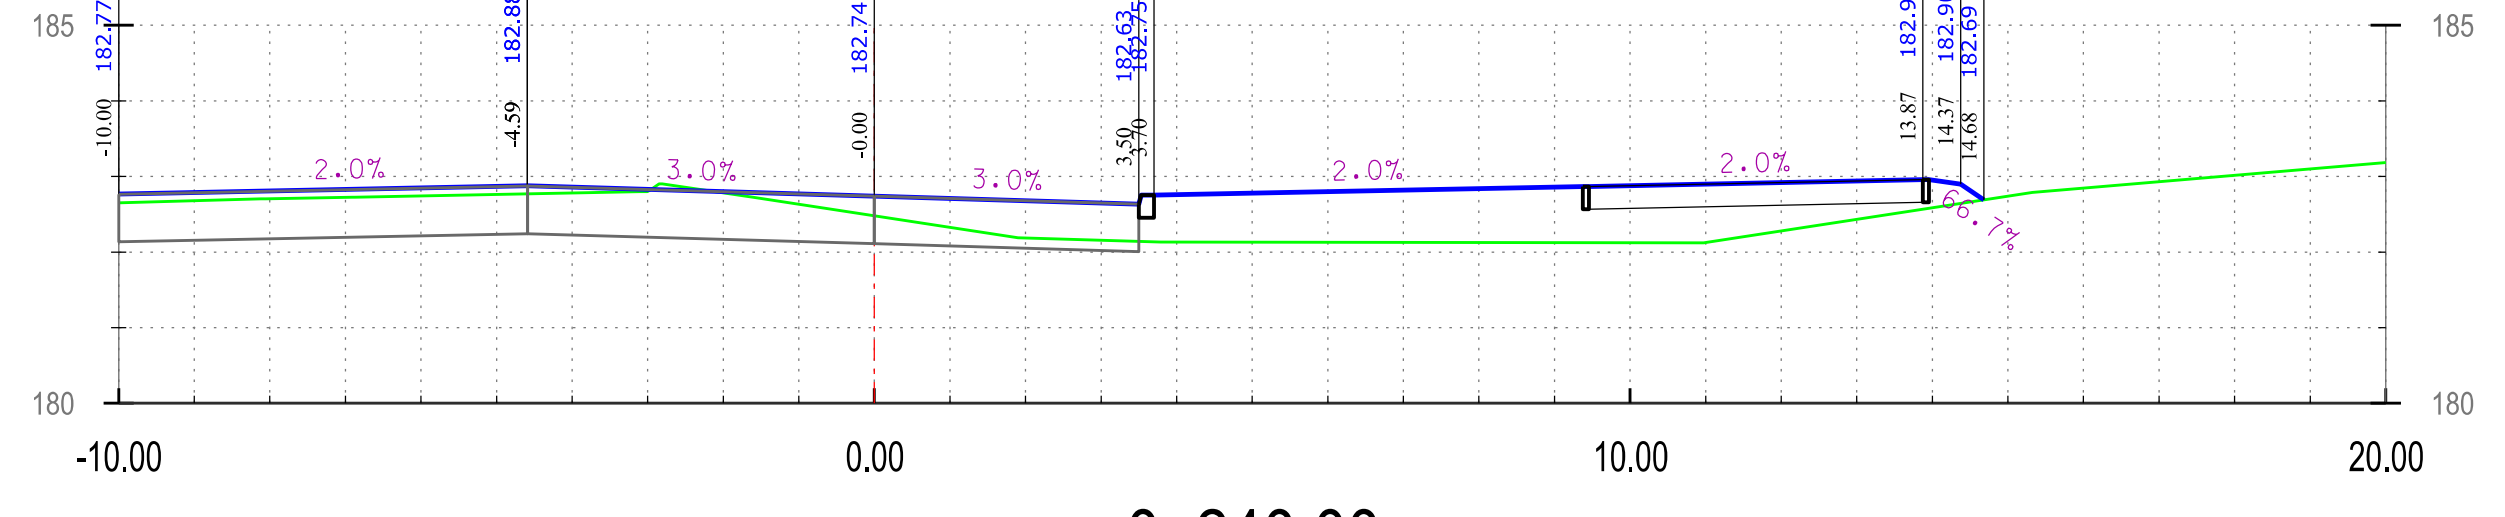


0+240.00

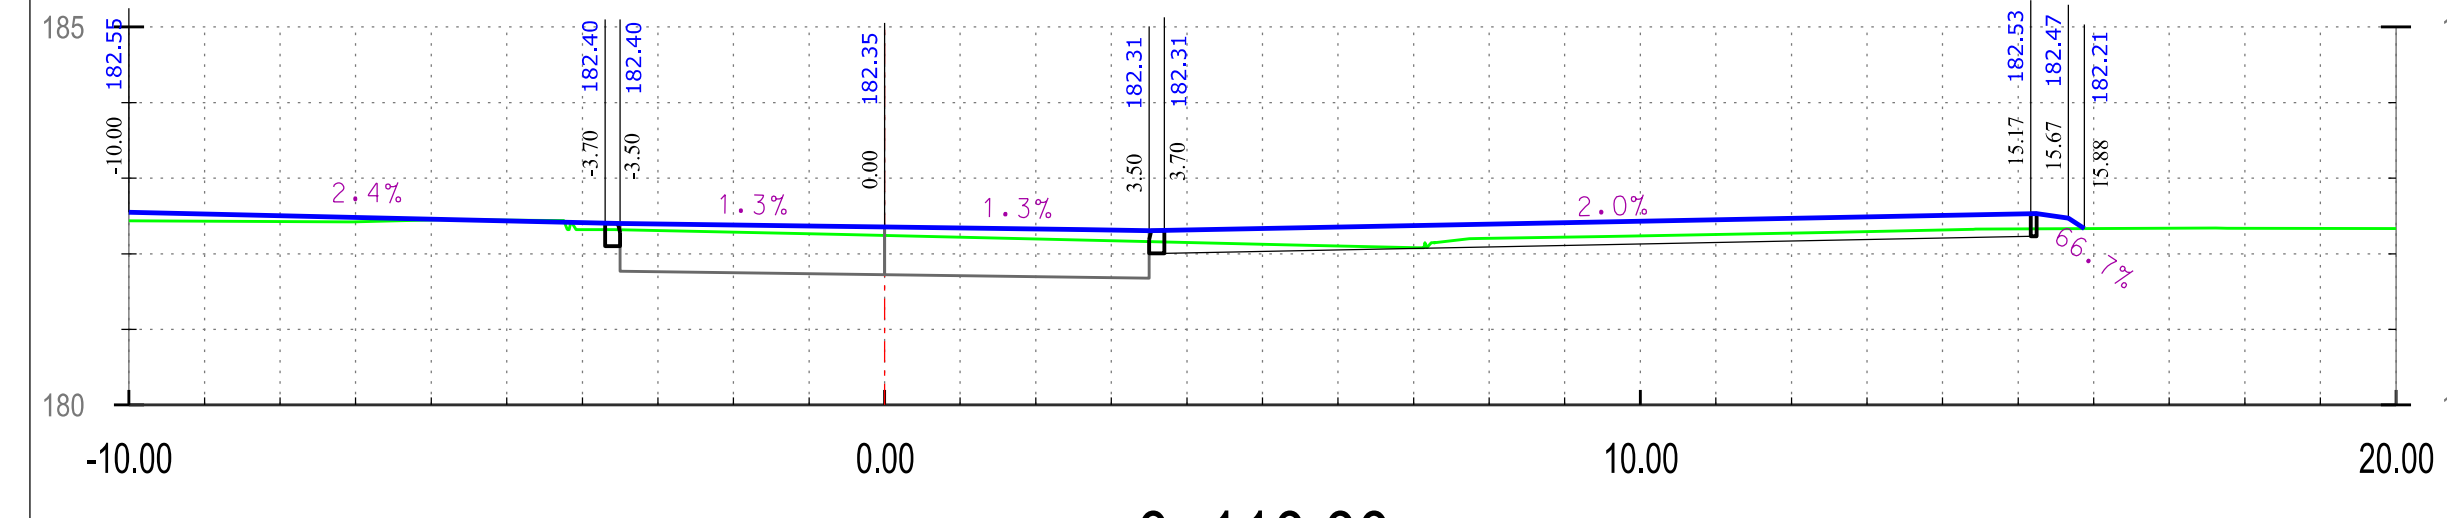


0+110.00

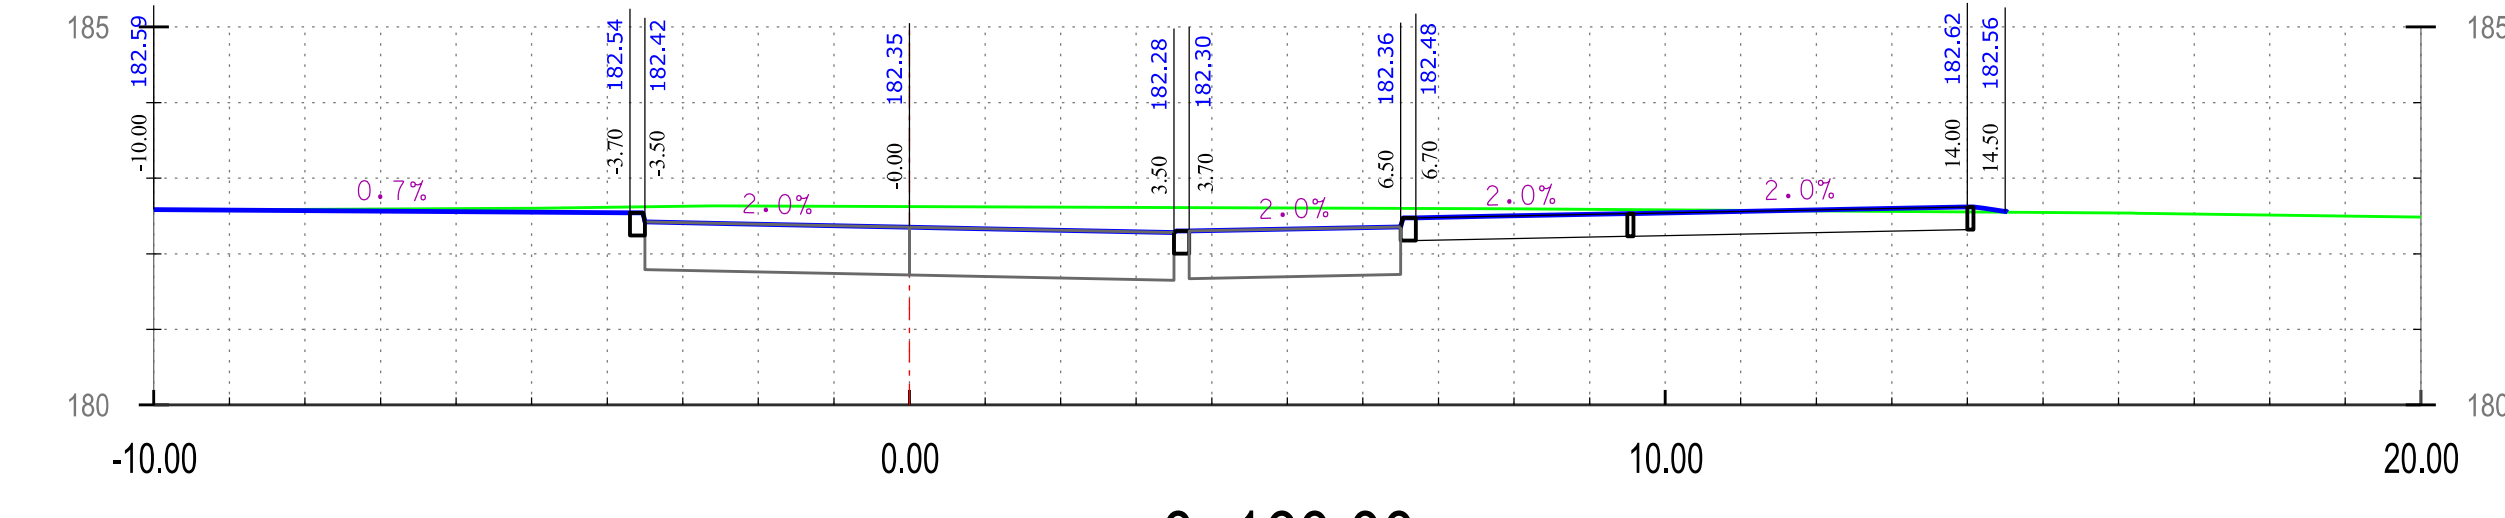


0+160.00

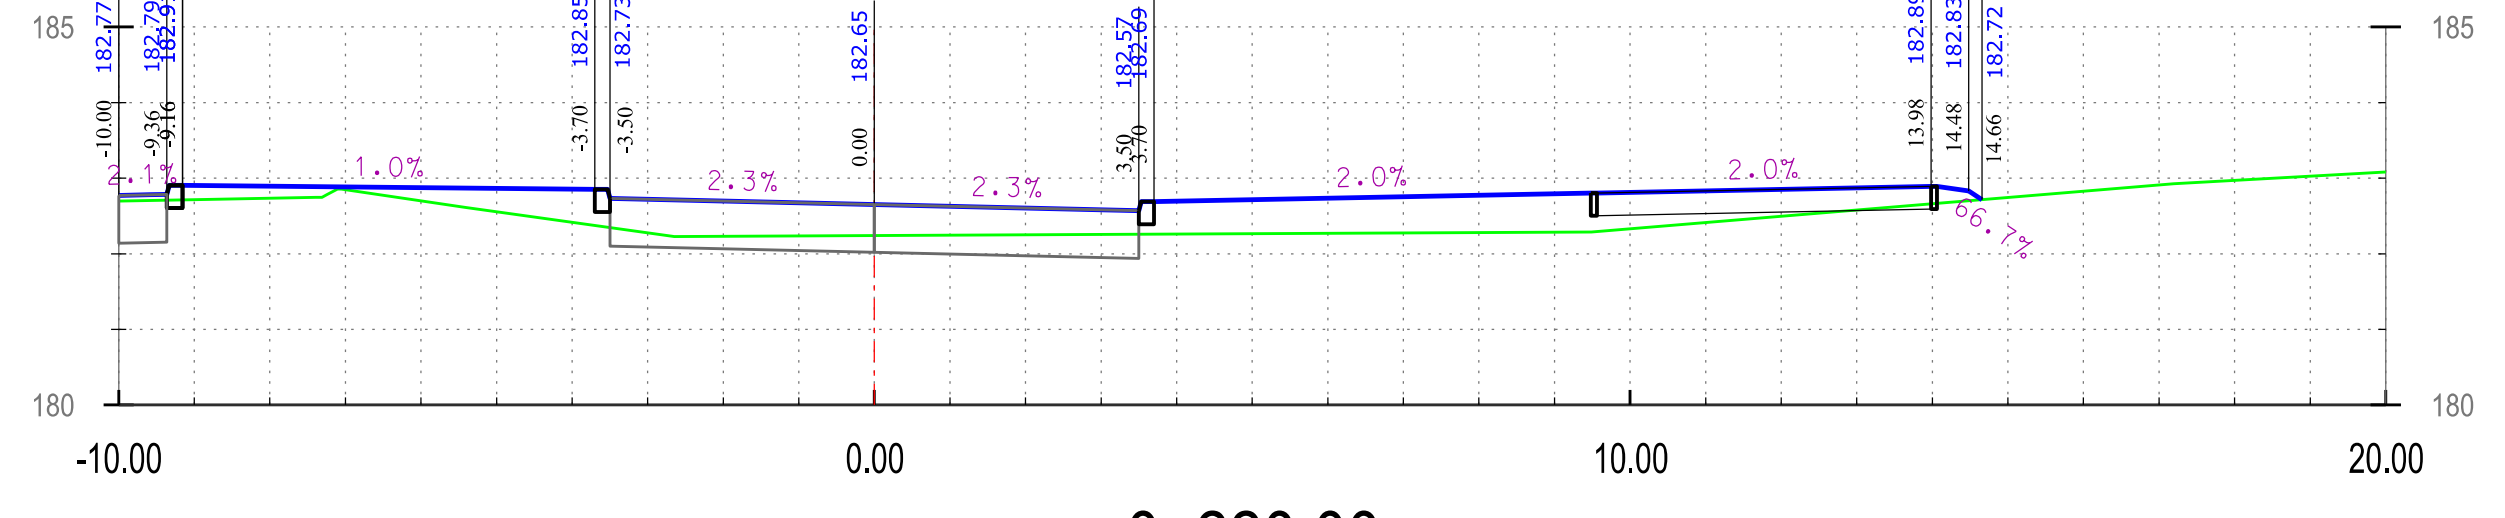

0+220.00

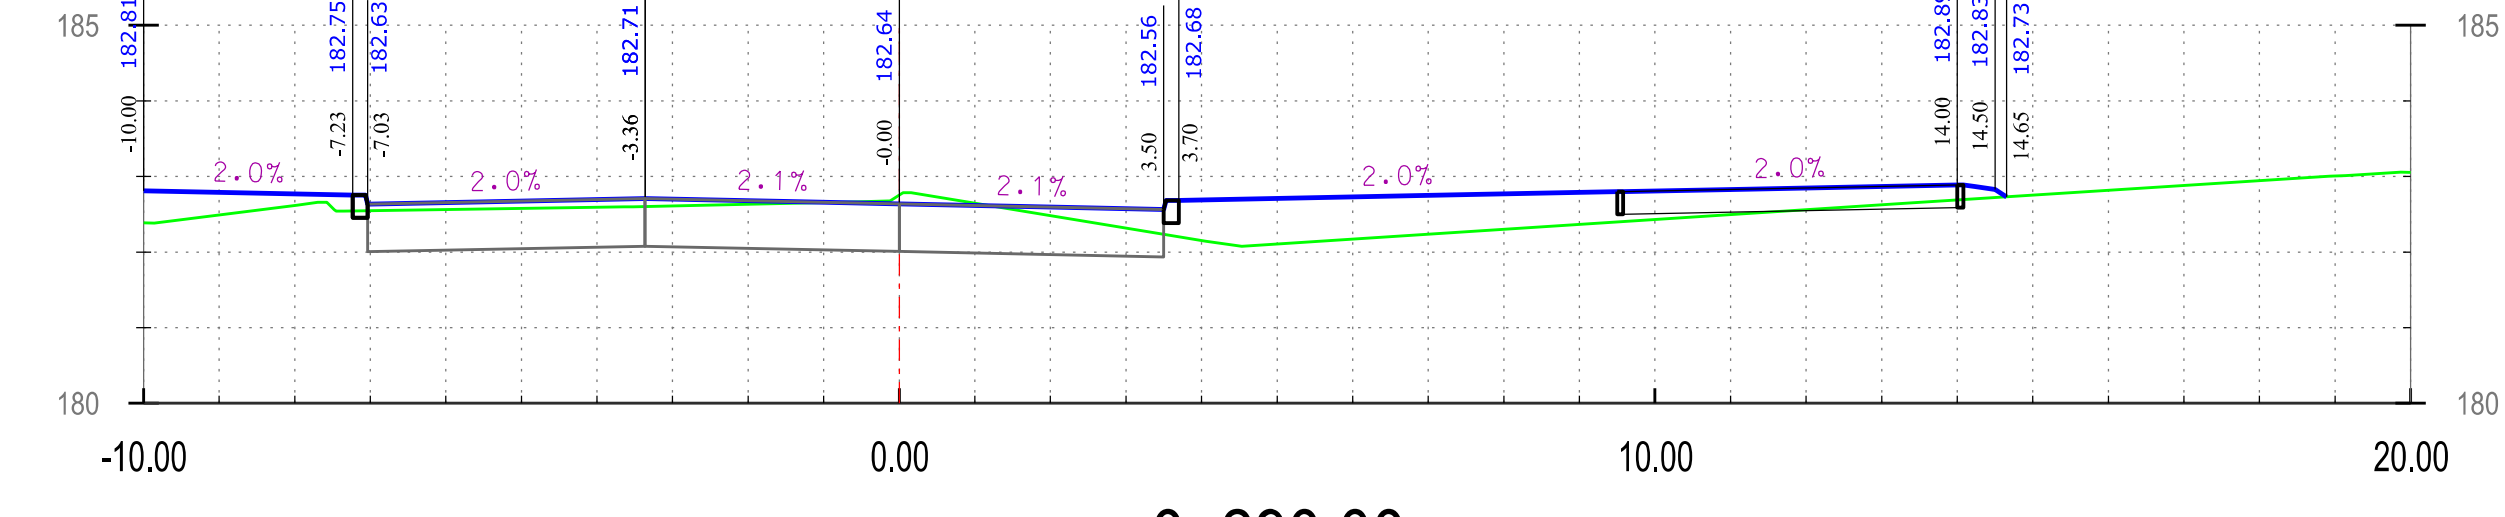

0+290.00

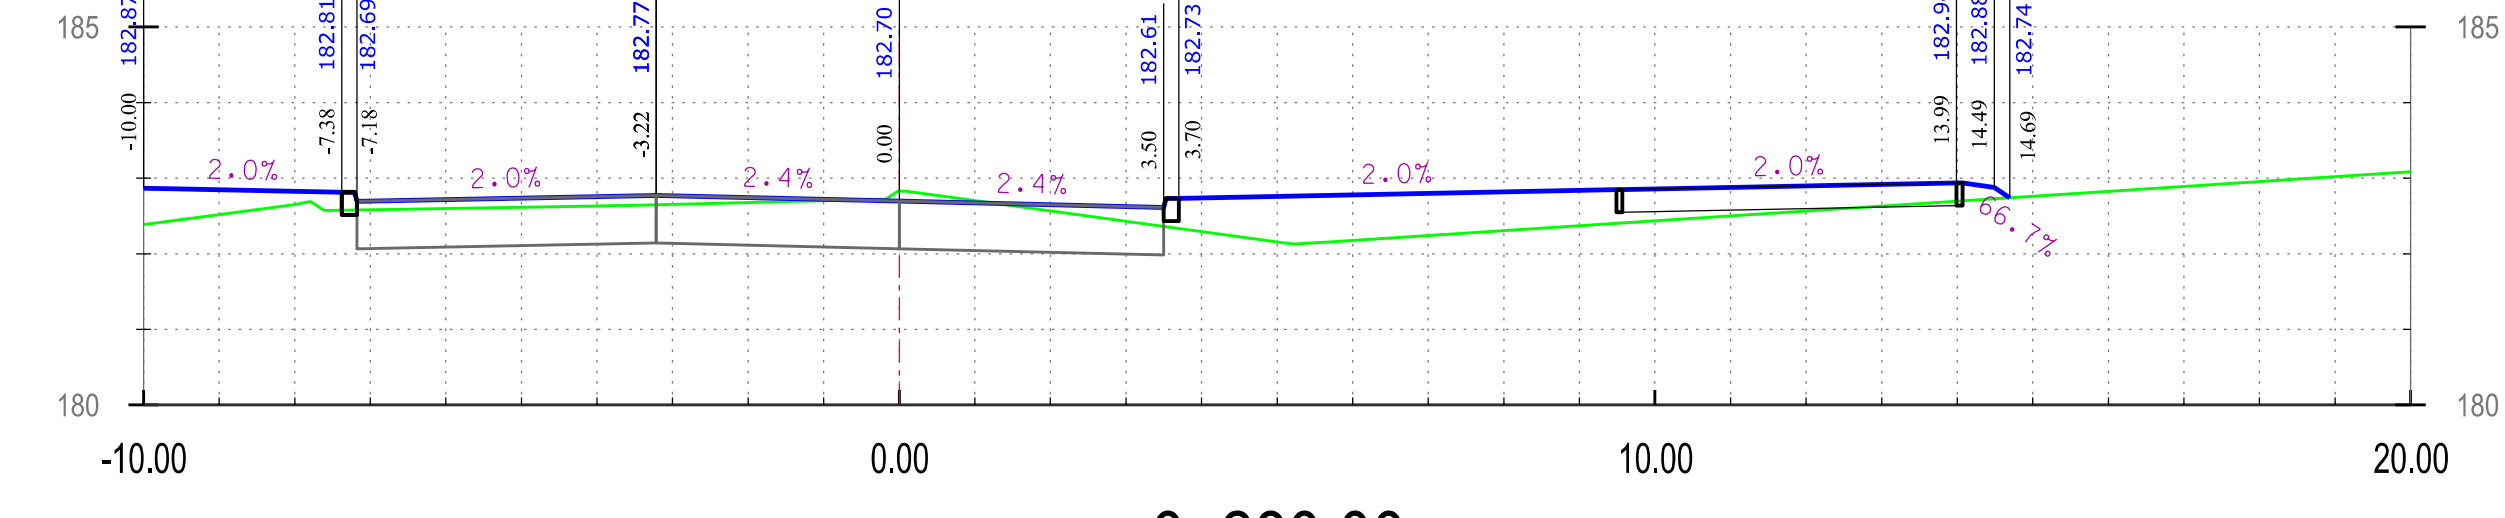

0+280.00

JEZDNIĄ POŁUDNIOWĄ DW 655

Pracownia Projektowa PROMAR
83-130 Pelplin
Rożental ul. Bielawska 8
PROJEKT WYKONAWCZY

Zadanie:
BUDOWA DRogi WOJEWÓDZKIEJ NR 655 W JEJ DOCELOWYM PRZEBIEGU NA TERENIE MIASTA SUWAŁKI – ZADANIE 2 BUDOWA ULICY KLASY G W CIĄGU NOWEGO PRZEBIEGU DRogi WOJEWÓDZKIEJ NR 655 OD UL. ULTRA TA DO UL. GEN. K. PUŁASKIEGO W SUWAŁKACH

Obiekt:
Odcinek 1 od ul. Pułaskiego do ul. Północnej

Inwestor :
GMINA MIASTO SUWAŁKI
ul. MICKIEWICZA 1
16-400 SUWAŁKI



Tytuł rys.: PRZEKROJE POPRZECZNE		Skala: 1:100
Projektował: mgr inż. Mariusz Szyszkowski	181/04/2002	Rys. nr 5.14
Sprawił: mgr inż. Jarosław Grabowski	POM/0028/PW00/05	Data: 11.06.2015