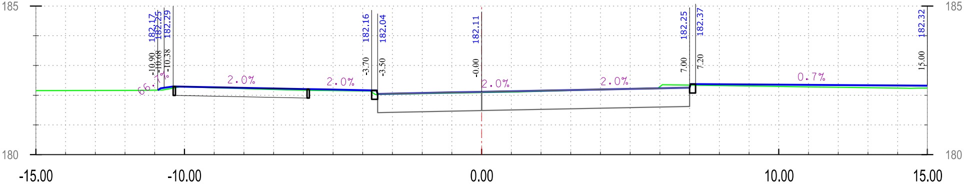
185
180
185
180
182.17
182.25
182.29
-10.90
-10.68
-10.38
66.7%
2.0%
2.0%
182.16
182.04
-3.70
-3.50
182.11
-0.00
2.0%
2.0%
182.25
182.37
7.00
7.20
0.7%
182.32
15.00
-15.00
-10.00
0.00
10.00
15.00

0+220.00

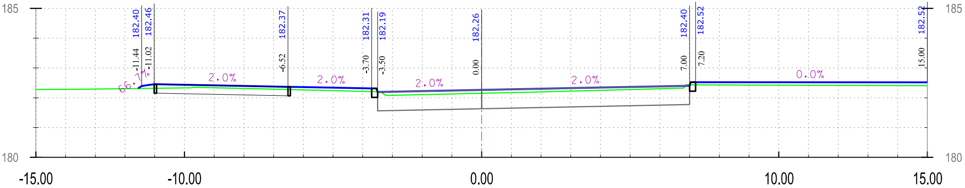
185
180
185
180
182.40
182.46
-11.44
-11.02
66.7%
2.0%
182.37
-6.52
2.0%
182.31
182.19
-3.70
-3.50
182.26
0.00
2.0%
2.0%
182.40
182.52
7.00
7.20
0.0%
182.52
15.00
-15.00
-10.00
0.00
10.00
15.00

0+200.00

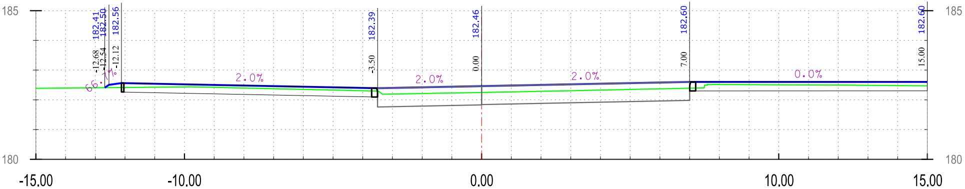
185
180
185
180
182.41
182.50
182.56
-12.68
-12.54
-12.12
66.7%
2.0%
182.39
-3.50
182.46
0.00
2.0%
2.0%
182.60
7.00
0.0%
182.60
15.00
-15.00
-10.00
0.00
10.00
15.00

0+180.00

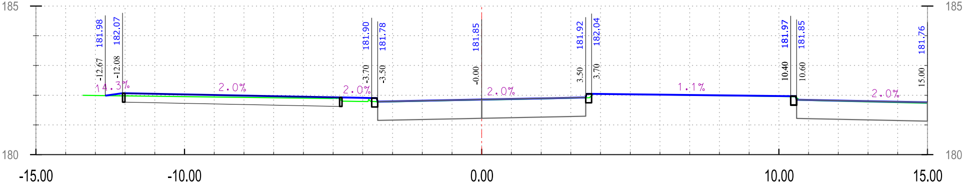
185
180
181.98
182.07
-12.67
-12.08
14.3%
2.0%
181.90
181.78
-3.70
-3.50
2.0%
181.85
-0.00
2.0%
181.92
182.04
3.50
3.70
1.1%
181.97
181.85
10.40
10.60
181.76
15.00
2.0%
-15.00
-10.00
0.00
10.00
15.00

0+280.00

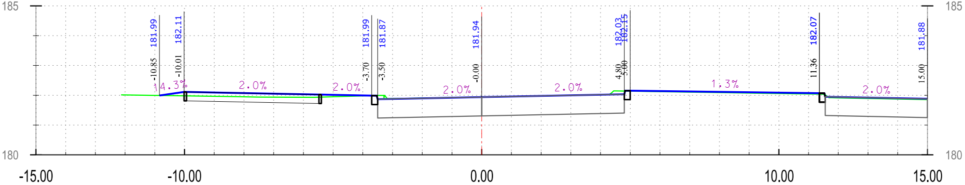
185
180
181.99
182.11
-10.85
-10.01
14.3%
2.0%
181.99
181.87
-3.70
-3.50
2.0%
181.94
-0.00
2.0%
2.0%
182.03
182.15
4.80
5.00
1.3%
182.07
11.36
181.88
15.00
2.0%
-15.00
-10.00
0.00
10.00
15.00

0+260.00

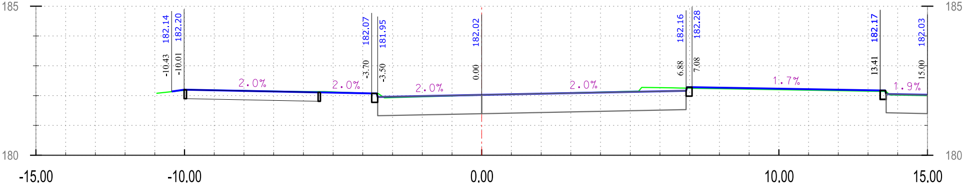
185
180
182.14
182.20
-10.43
-10.01
2.0%
182.07
181.95
-3.70
-3.50
2.0%
182.02
0.00
2.0%
2.0%
182.16
182.28
6.88
7.08
1.7%
182.17
13.41
182.03
15.00
1.9%
-15.00
-10.00
0.00
10.00
15.00

0+240.00

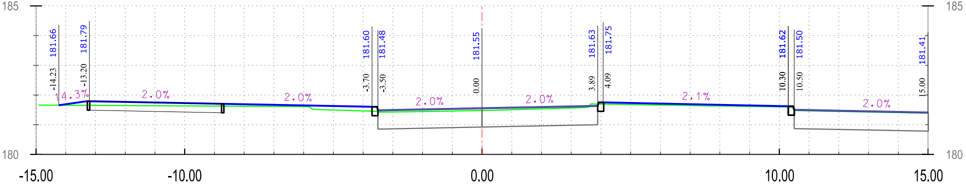
185
185
181.66
-14.23
181.79
-13.20
14.3%
2.0%
2.0%
181.60
-3.70
181.48
-3.50
2.0%
181.55
0.00
2.0%
181.63
3.89
181.75
4.09
2.1%
181.62
10.30
181.50
10.50
2.0%
181.41
15.00
180
180
-15.00
-10.00
0.00
10.00
15.00

0+320.00

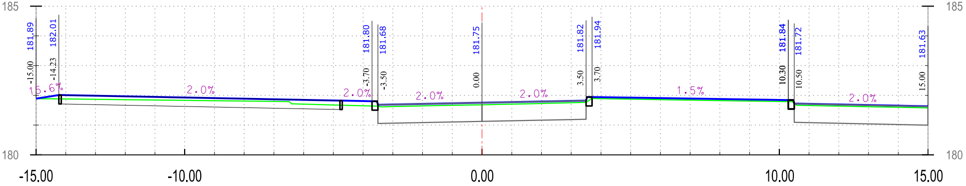
185
185
181.89
-15.00
182.01
-14.23
15.6%
2.0%
2.0%
181.80
-3.70
181.68
-3.50
2.0%
181.75
0.00
2.0%
181.82
3.50
181.94
3.70
1.5%
181.84
10.30
181.72
10.50
2.0%
181.63
15.00
180
180
-15.00
-10.00
0.00
10.00
15.00

0+300.00

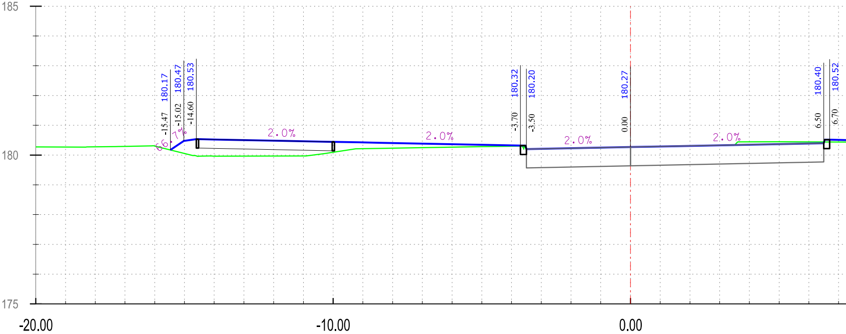
185
180
175
-20.00
-10.00
0.00
180.17
180.47
180.53
-15.47
-15.02
-14.60
66.7%
2.0%
2.0%
180.32
180.20
-3.70
-3.50
180.27
0.00
2.0%
2.0%
180.40
180.52
6.50
6.70

0+380.00

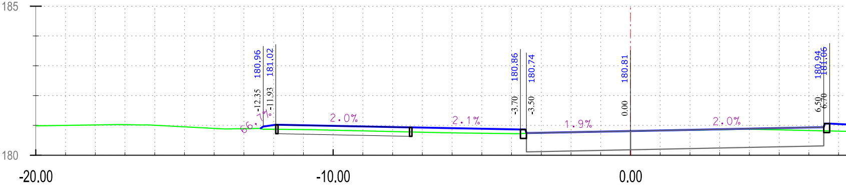
185
180
-20.00
-10.00
0.00
180.96
181.02
-12.35
-11.93
66.7%
2.0%
2.1%
180.86
180.74
-3.70
-3.50
180.81
0.00
1.9%
2.0%
180.94
181.06
6.50
6.70

0+360.00

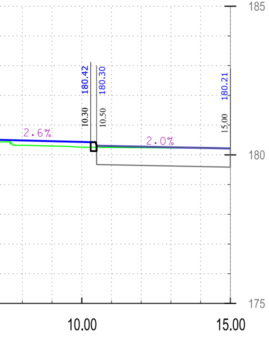

185
180
175
2.6%
180.42
10.30
180.30
10.50
2.0%
180.21
15.00
10.00
15.00

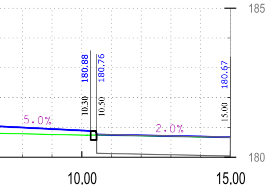

185
180
5.0%
180.88
10.30
180.76
10.50
2.0%
180.67
15.00
10.00
15.00

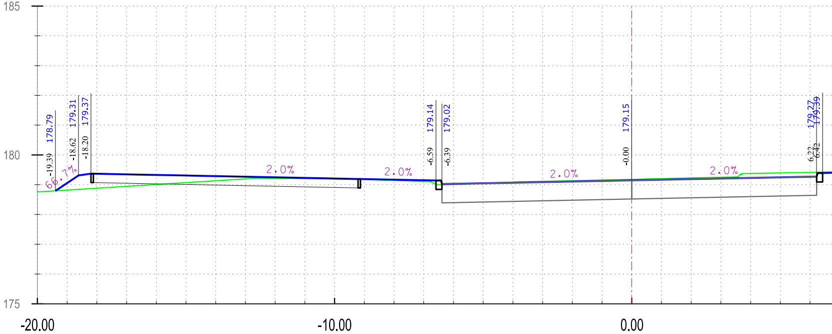

185
180
175
178.79
-19.39
179.31
-18.62
179.37
-18.20
66.7%
2.0%
2.0%
179.14
-6.59
179.02
-6.39
2.0%
179.15
-0.00
2.0%
179.27
6.22
179.39
6.42
-20.00
-10.00
0.00

0+420.00

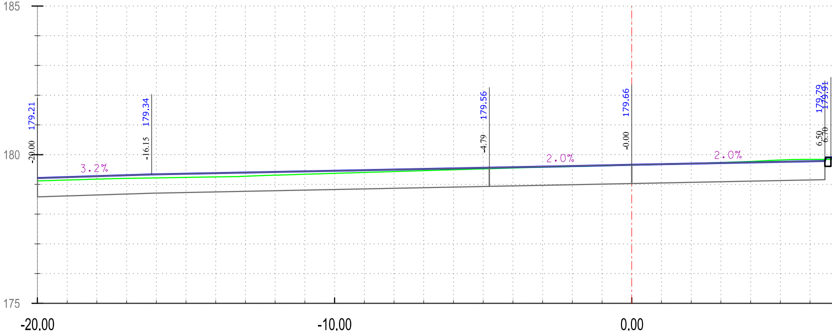

185
180
175
179.21
-20.00
3.2%
179.34
-16.15
179.56
-4.79
2.0%
179.66
-0.00
2.0%
179.79
6.50
179.91
6.70
-20.00
-10.00
0.00

0+400.00

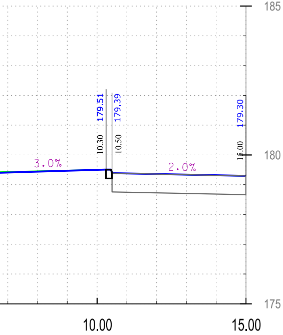
185
179.51
179.39
179.30
10.30
10.50
15.00
3.0%
2.0%
180
175
10.00
15.00

Pułaskiego PD

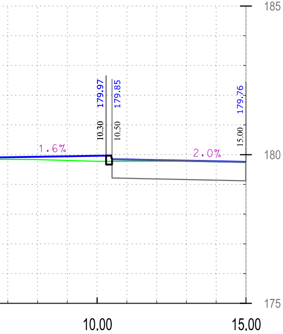
185
179.97
179.85
179.76
10.30
10.50
15.00
1.6%
2.0%
180
175
10.00
15.00

Pracownia Projektowa PROMAR
83–130 Pelplin
Rożental ul. Bielawska 8

PROJEKT WYKONAWCZY

Zadanie:
BUDOWA DROGI WOJEWÓDZKIEJ NR 655 W JEJ DOCELOWYM PRZEBIEGU NA TERENIE MIASTA SUWAŁKI – ZADANIE 2 BUDOWA ULICY KLASY G W CIĄGU NOWEGO PRZEBIEGU DROGI WOJEWÓDZKIEJ NR 655 OD UL. UTRATA DO UL. GEN. K. PUŁASKIEGO W SUWAŁKACH

Obiekt:
Odcinek 1 od ul. Pułaskiego do ul. Północnej

Inwestor : GMINA MIASTO SUWAŁKI
ul. MICKIEWICZA 1
16–400 SUWAŁKI

PROGRAM REGIONALNY
NARODOWA STRATEGIA SPÓJNOŚCI
Podlaskie
UNIA EUROPEJSKA
EUROPEJSKI FUNDUSZ
ROZWOJU REGIONALNEGO
FUNDUSZE EUROPEJSKIE - DLA ROZWOJU WOJEWÓDZTWA PODLASKIEGO

Tytuł rys.:	PRZEKROJE POPRZECZNE			Skala: 1:100
Projektował :	mgr inż. Mariusz Szyszkowski	181/Gd/2002		Rys. nr 5.6
Sprawdził :	mgr inż. Jarosław Grabowski	POM/0028/PWOD/05		Data: 11.06.2015