





PRZEKRÓJ POPRZECZNY NR 1
TRASA 1 KM 0+000,00
WYKOP 30,79m²

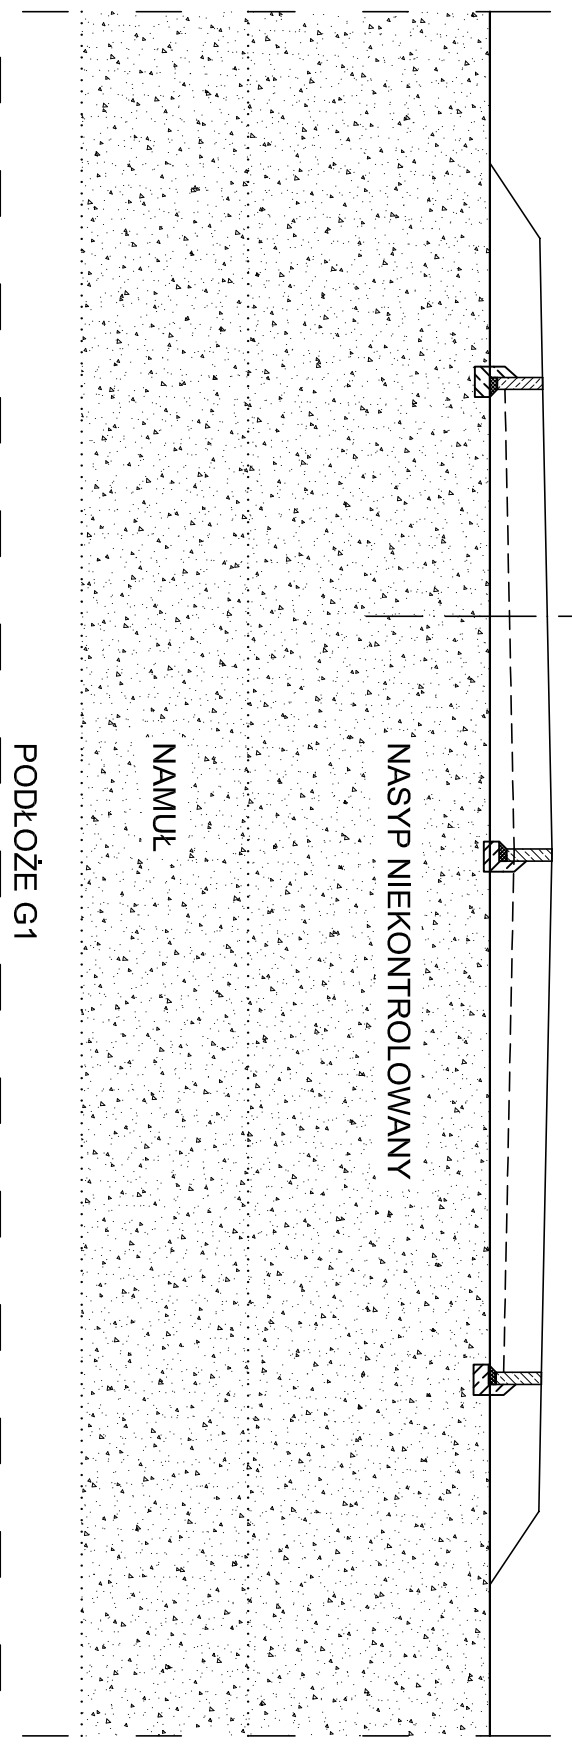

PRZEKRÓJ POPRZECZNY NR 2
TRASA 1 KM 0+018,00
WYKOP 31,23m²

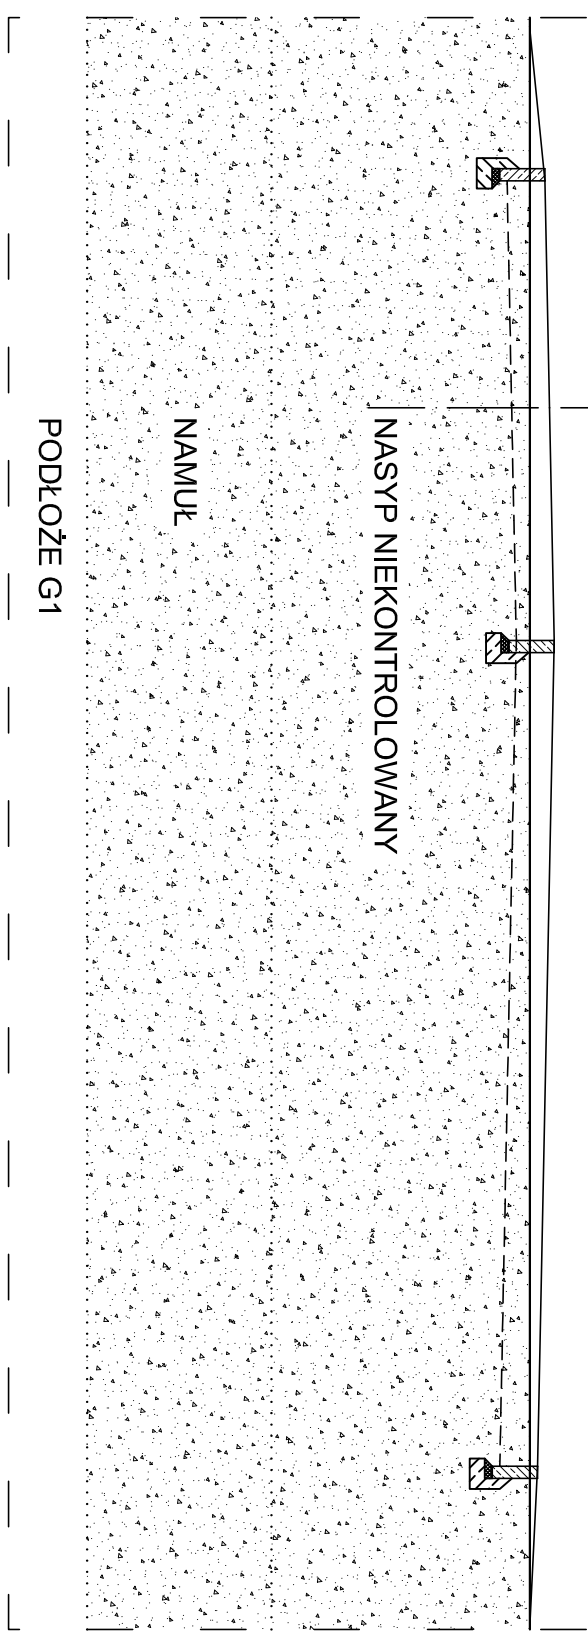

PRZEKRÓJ POPRZECZNY NR 3
TRASA 1 KM 0+056,20
WYKOP 46,72m²

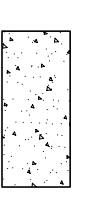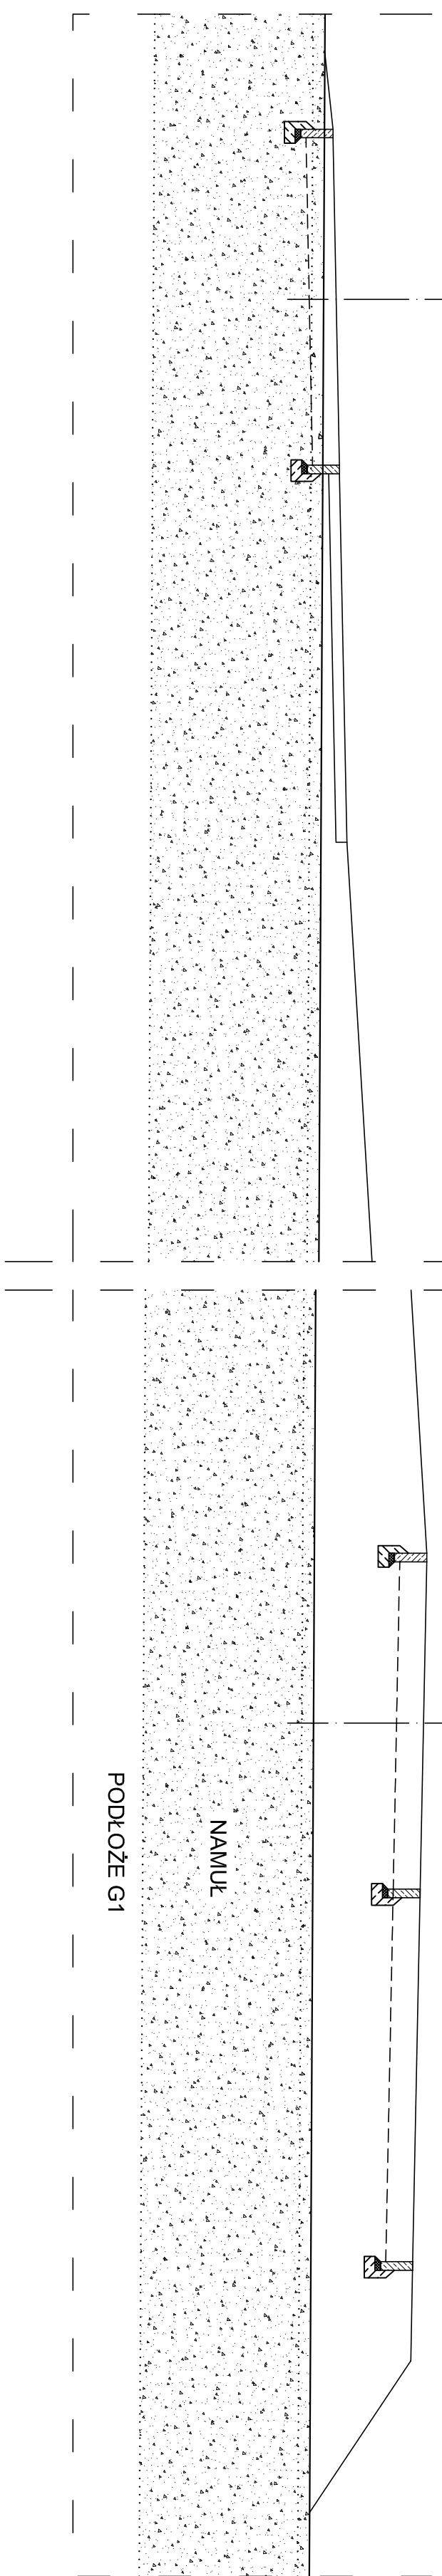

WARSTWY GRUNTU PODLEGAJĄCE WYMIANIE NA GRUNT NOŚNY