


SOI

WG RYS. IEZ5


OBW. NR: 11 - YKY 3x6mm

~(335/300m)

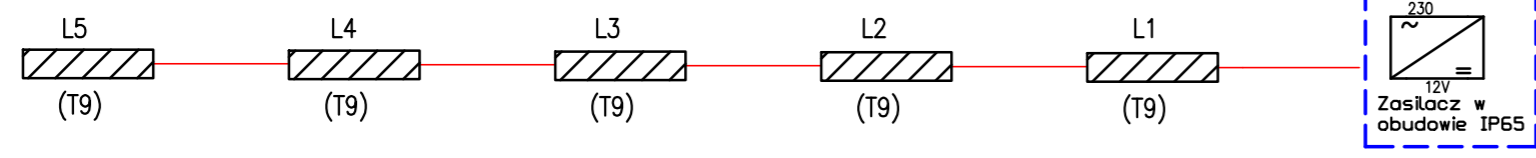


OBW. NR: 12 - YKY 3x6mm

~(335/300m)

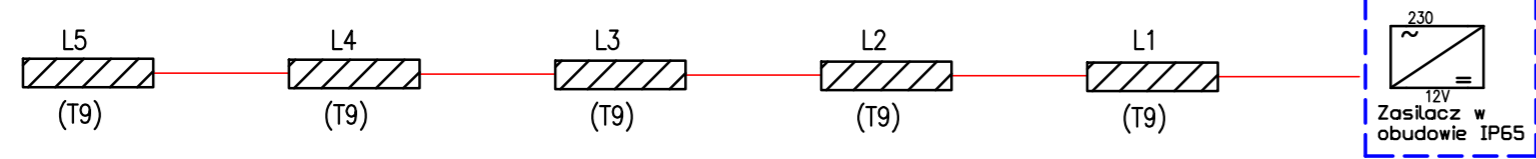


OBW. NR: 13 - YKY 3x6mm

~(335/300m)

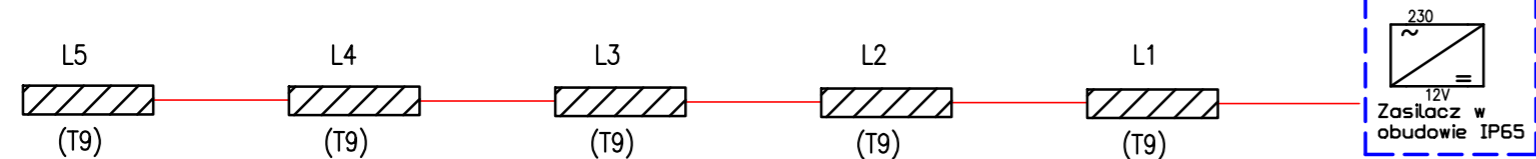


OBW. NR: 14 - YKY 3x6mm

~(335/300m)

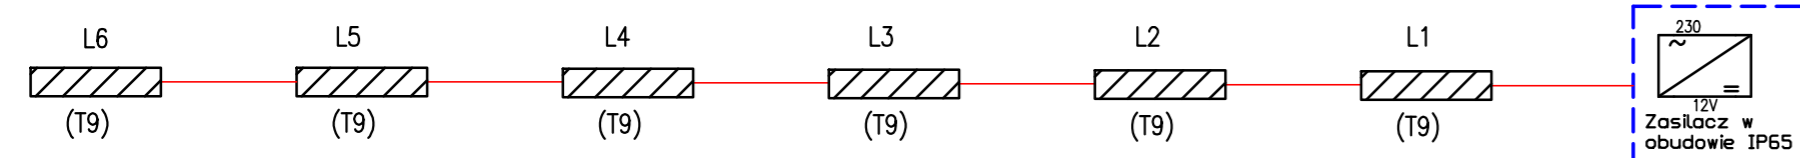


OBW. NR: 15 - YKY 3x6mm

~(335/300m)

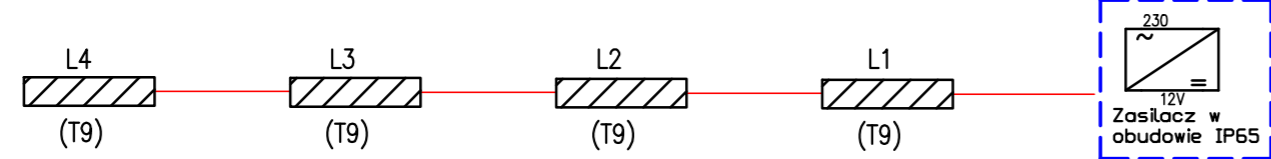


OBW. NR: 16 - YKY 3x6mm

~(335/300m)

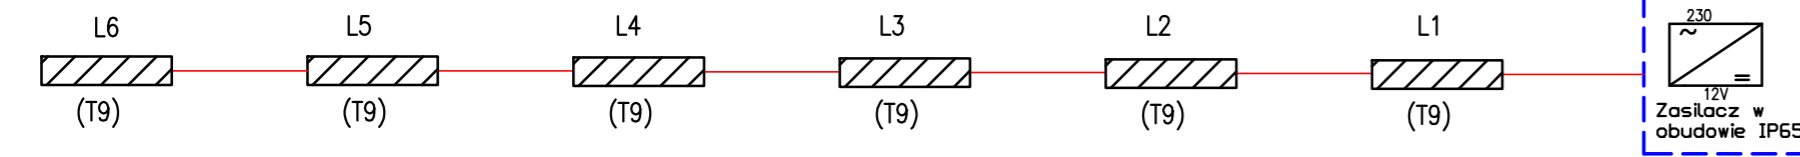

OBW. NR: 17 - YKY 3x6mm


~(335/300m)

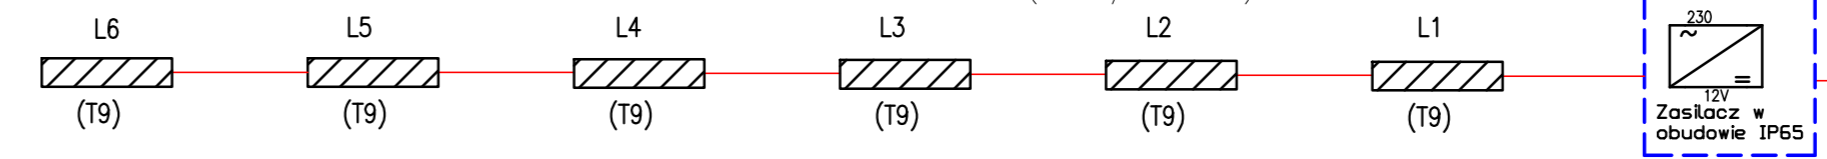

OBW. NR: 18 - YKY 3x6mm

~(335/300m)

fragment do wykonania na etapie 4

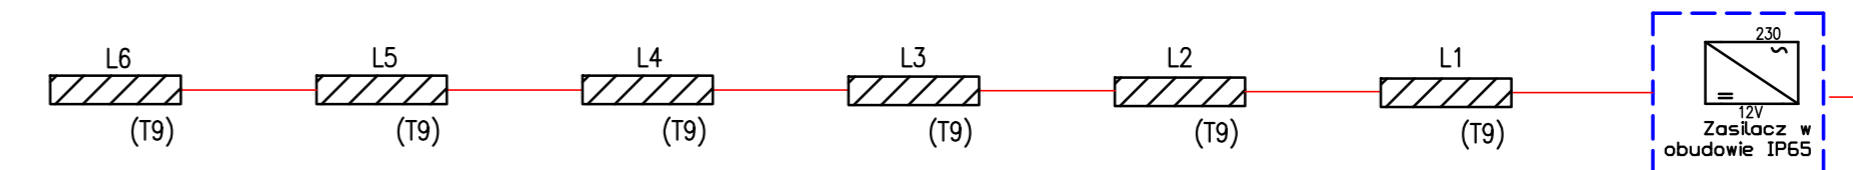


LEGENDA INST. ELE.:

- projektowana trasa kablowa
- oznaczenie dł. kabla/dł. wykopu
- LED 15W TYP 9 - (T9)


OBW. NR: 19 - YKY 3x6mm

~(335/300m)

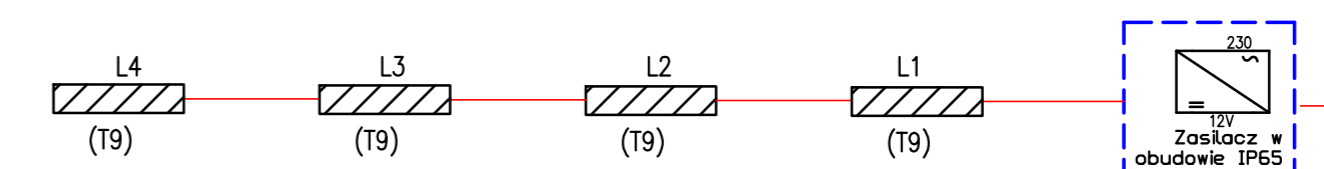

OBW. NR: 20 - YKY 3x6mm

~(335/300m)

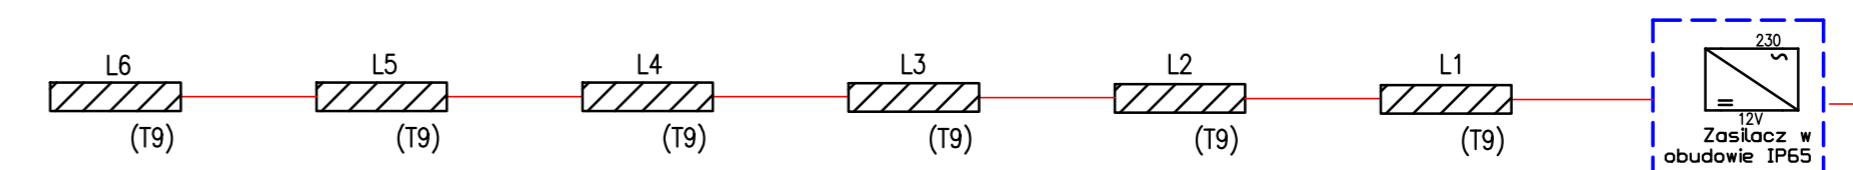

md Biuro Architektoniczne

MD Polska Sp. z o.o. tel. (091) 81 82 664
Kazimierska 11/3 fax. (091) 81 82 664
71-043-Szczecin

inwestor / adres: Miasto Suwałki, 16-400 Suwałki, ul. A. Mickiewicza 1

projekt / obiekt: ZAGOSPODAROWANIE TERENU BULWARÓW NAD RZĘKĄ CZARNA HANČA OD UL. MICKIEWICZA DO DZ. NR 11416 W SUWAŁKACH W RAMACH ZADANIA "OPRACOWANIE KOMPLETNEJ DOKUMENTACJI TECHNICZNEJ ZAGOSPODAROWANIA ZIELENI PARKOWEJ, USŁUG SPORTOWYCH, TERENÓW DRÓG PUBLICZNYCH ORAZ KOMUNIKACJI ROWEROWEJ LISTYCH W MIEJSCOWYM PLANIE ZAGOSPODAROWANIA TERENU OGRANICZONEGO ULICAMI T. KOŚCISZKI, A. MICKIEWICZA ORAZ RZĘKĄ CZARNA HANČA W SUWAŁKACH". ETAP 4

adres inwestycji: dz. nr 11389/33, 11389/34, 11389/30, 11389/31, 11389/13, 11389/19, 11389/38, 11389/20, 11389/21, 11391/7, 11391/2, 11389/13, 12015, 12016, 12017, 12018/1, 11415/5, 11415/6, 12019/1, 11416, 11388/16, 11373 obr. 06 w Suwałkach

rysunek / temat / treść: SCHEMAT OBWODÓW 11-20 ILMINACJI

autor / projektant: imię i nazwisko podpis: Piotr Markowski, upr. bud.w specj. elektr. bez ograniczeń Nr upr. ZAP/0218/POE/11

sprawił: Mariusz Piątkowski, upr. bud.w specj. elektr. bez ograniczeń Nr upr. ZAP/0125/PWOE/11

opracował: inż. Maciej Polak

faza: PBW branża: ELEKTRYCZNA rys. nr.: skala: data: MAJ 2016 IEZ6

PRAWA AUTORSKIE ZASTRZEŻONE
Przedmiotowy projekt / utwór architektoniczny jest chroniony prawem autorskim zgodnie z art. 1 i następnymi Ustawy o Prawie Autorskim i Prawach Pokrewnych z dn. 4 lutego 1994 roku (DU nr 24 poz.83 z 23 lutego 1994 r.)