

Suwałki, 25.05.2016 r.

**Biuro Architektoniczne
„MD Polska” Sp. z o.o.
ul. Kazimierska 1/13
71-043 Szczecin**

DIR/5550-151/3212/2016

W nawiązaniu do wniosku z dnia 16.05.2016r. (wpłynął dnia 25.05.2016r.) dotyczącego uzgodnienia projektu: Zagospodarowanie terenu bulwarów nad rzeką Czarna Hańcza od ul. Mickiewicza do dz. Nr 11416 w Suwałkach w ramach zadania „Opracowanie kompletnej dokumentacji technicznej zagospodarowania zieleni parkowej, usług sportowych, terenów dróg publicznych oraz komunikacji rowerowej ujętych w miejscowym planie zagospodarowania terenu ograniczonego ulicami T. Kościuszki, A. Mickiewicza oraz rzeką Czarna Hańcza w Suwałkach” – ETAP 4 i 5.

Investycja jest zlokalizowana na dz. nr: 11389/33, 11389/34, 11389/30, 11389/31, 11389/13, 11389/19, 11389/38, 11389/20, 11389/21, 11391/2, 11391/7, 12015, 12016, 12017, 12018/1, 11415/5, 11415/6, 12019/1, 11373, 11388/16.

Investor:

Gmina Miasto Suwałki
ul. Mickiewicza 1
16-400 Suwałki

Zarząd Dróg i Zieleni w Suwałkach uprzejmie informuje, że uzgadnia projekt w zakresie zagospodarowania terenu. Uzgodnienie jest ważne do dnia 25.05.2019 r.

DYREKTOR
Zarządu Dróg i Zieleni w Suwałkach
mgr inż. Tomasz Drejer

Otrzymują:

1. Adresat
2. Urząd Miejski w Suwałkach, Wydział Inwestycji
3. DIR a/a

Sprawę prowadzi Edyta Kusznierczuk tel: 87 – 565 99 25


Zarząd Dróg i Zieleni w Suwałkach

Uzgodniono z uwzględnieniem uwag zawartych

w piśmie z dnia 25.05.2016r.

Znak DIR/15550-151/3212/2016r

Suwałki dnia 25.05.2016r.

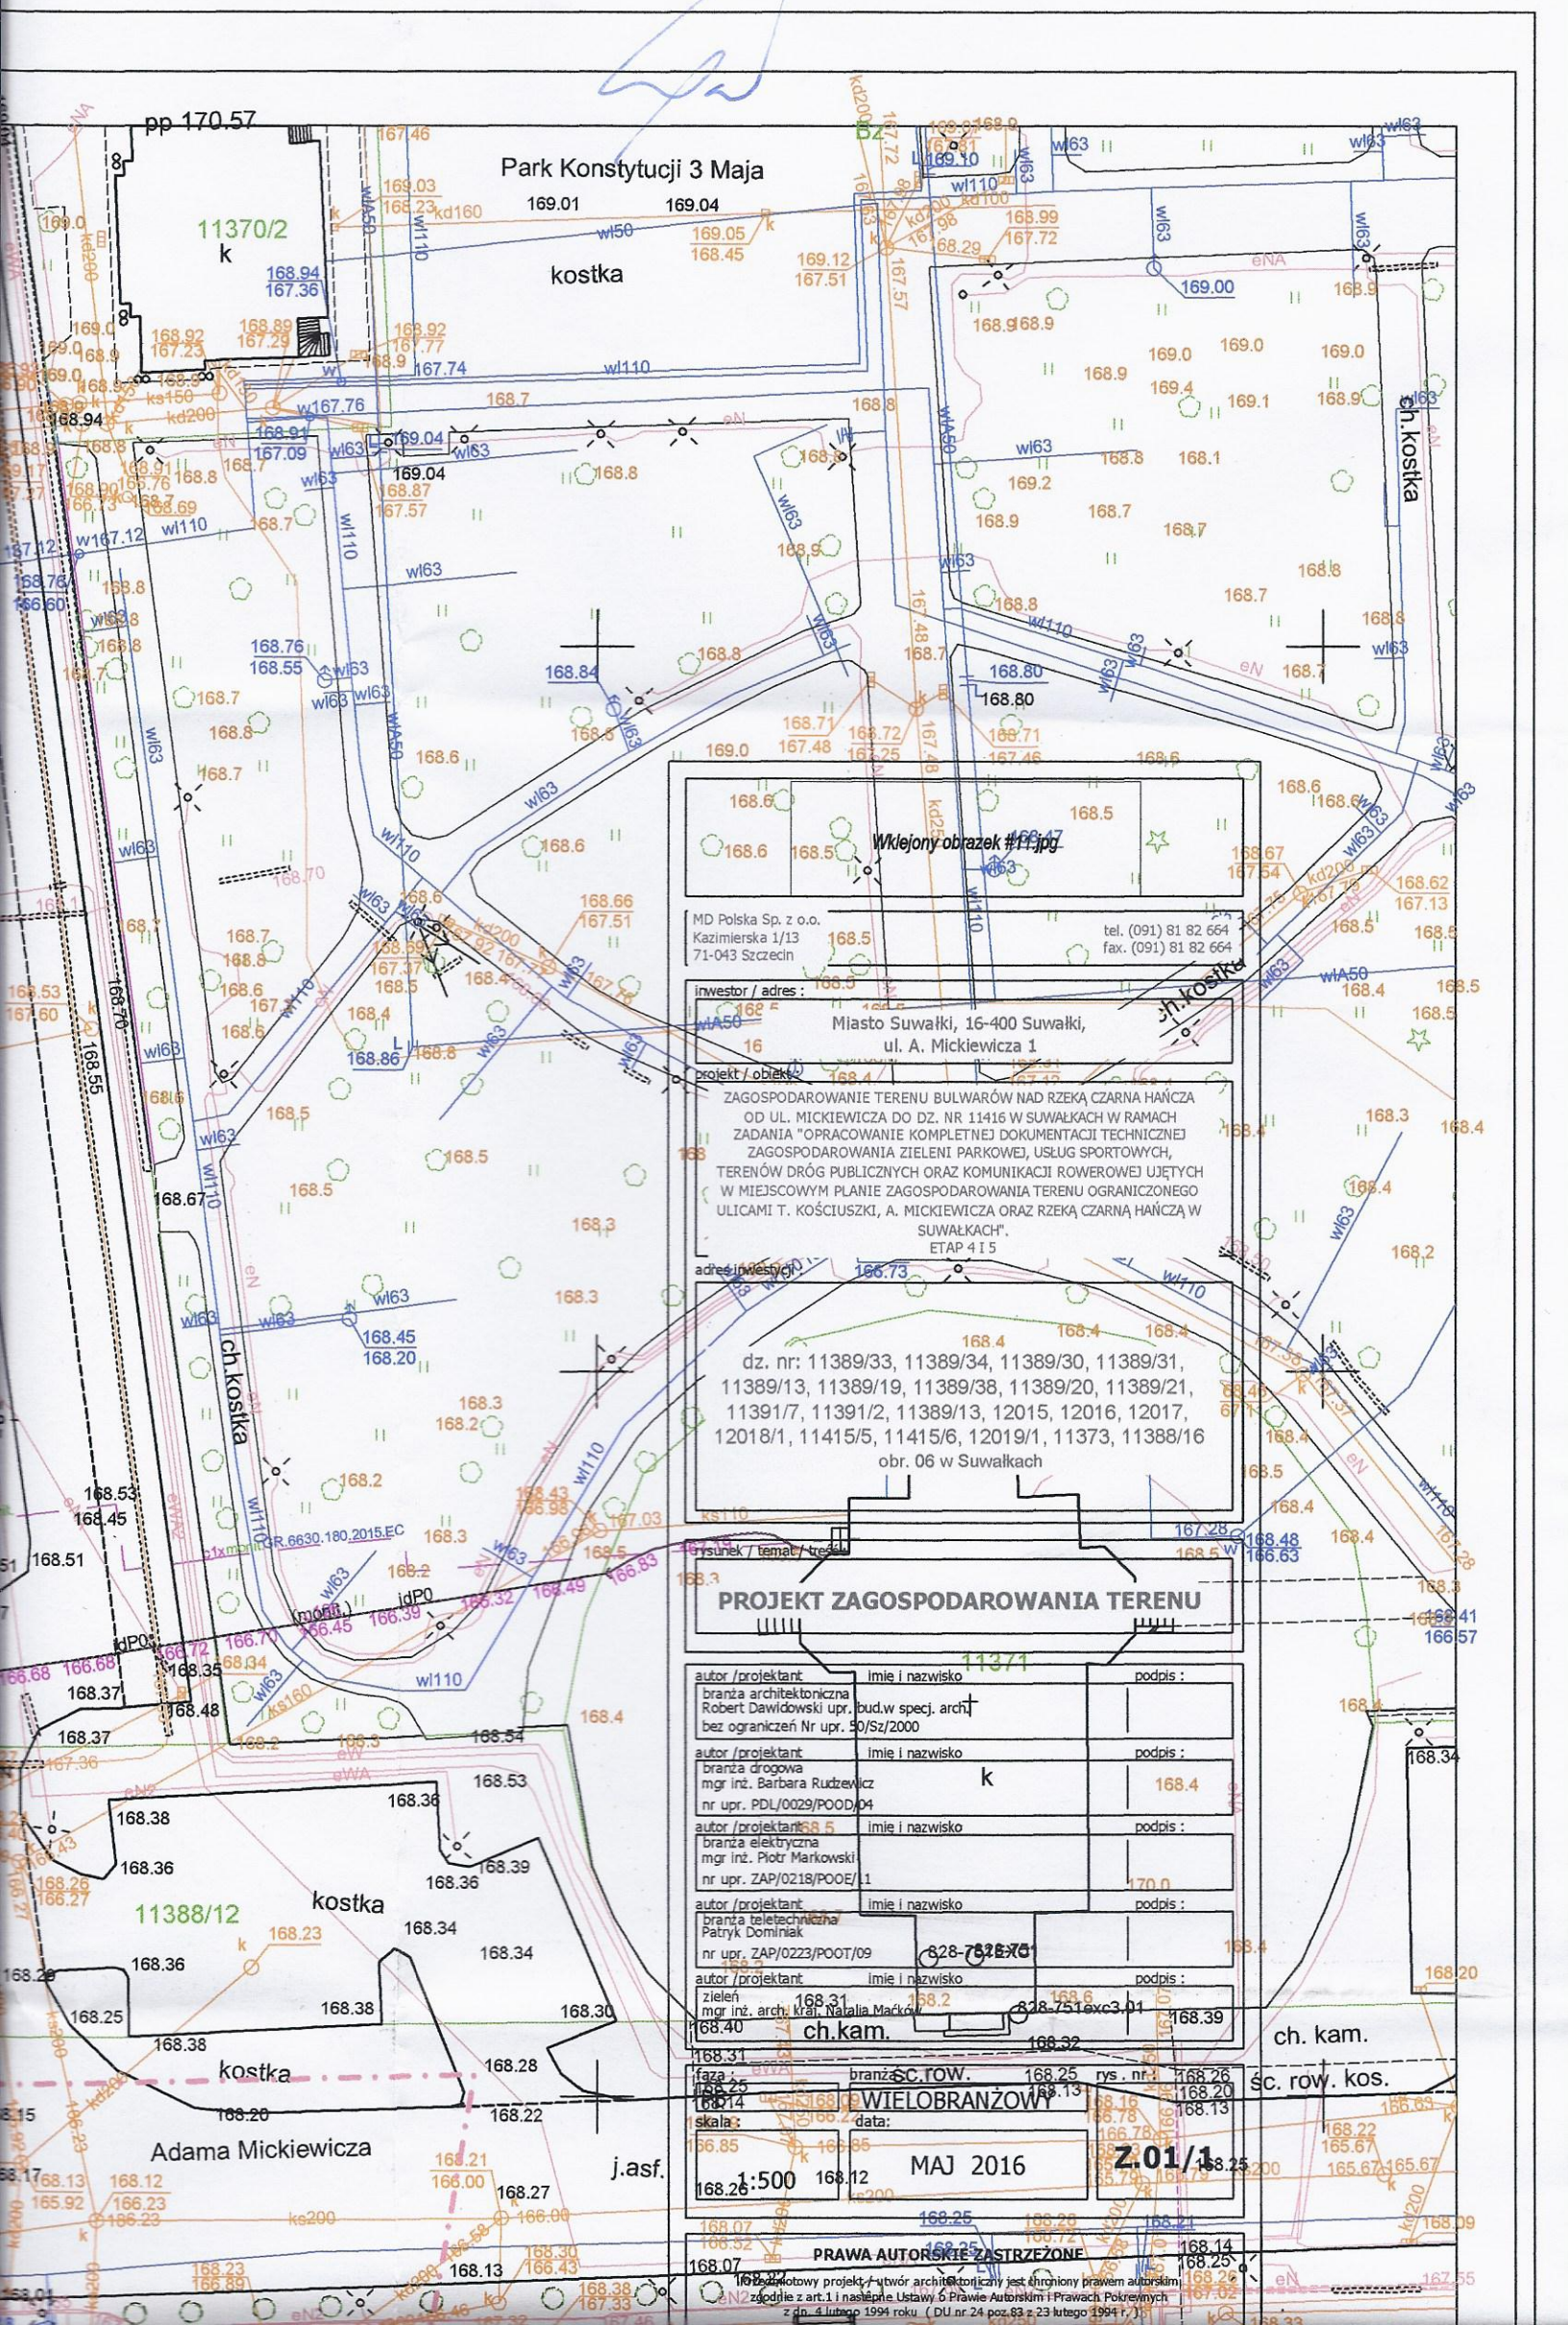

Wklejony obrazek #11.jpg

MD Polska Sp. z o.o.
Kazimierska 1/13 tel. (091) 81 82 664
71-043 Szczecin fax. (091) 81 82 664

inwestor / adres :
Miasto Suwałki, 16-400 Suwałki,
ul. A. Mickiewicza 1

projekt / obiekt :
ZAGOSPODAROWANIE TERENU BULWARÓW NAD RZEKĄ CZARNA HAŃCZA
OD UL. MICKIEWICZA DO DZ. NR 11416 W SUWAŁKACH W RAMACH
ZADANIA "OPRACOWANIE KOMPLETNEJ DOKUMENTACJI TECHNICZNEJ
ZAGOSPODAROWANIA ZIELENI PARKOWEJ, USŁUG SPORTOWYCH,
TERENÓW DRÓG PUBLICZNYCH ORAZ KOMUNIKACJI ROWEROWEJ UJĘTYCH
W MIEJSCOWYM PLANIE ZAGOSPODAROWANIA TERENU OGRANICZONEGO
ULICAMI T. KOŚCIUSZKI, A. MICKIEWICZA ORAZ RZEKĄ CZARNĄ HAŃCZĄ W
SUWAŁKACH".
ETAP 4 I 5

adres inwestycji :
dz. nr: 11389/33, 11389/34, 11389/30, 11389/31,
11389/13, 11389/19, 11389/38, 11389/20, 11389/21,
11391/7, 11391/2, 11389/13, 12015, 12016, 12017,
12018/1, 11415/5, 11415/6, 12019/1, 11373, 11388/16
obr. 06 w Suwałkach

rysunek / temat / tytuł :
PROJEKT ZAGOSPODAROWANIA TERENU

autor / projektant :
branża architektoniczna
Robert Dawidowski upr. bud.w specj. archt
bez ograniczeń Nr upr. 30/Sz/2000

autor / projektant :
branża drogowa
mgr inż. Barbara Rudziewicz k
nr upr. PDL/0029/POOD/04

autor / projektant :
branża elektryczna
mgr inż. Piotr Markowski
nr upr. ZAP/0218/POOE/1

autor / projektant :
branża teletechniczna
Patrik Dominiak
nr upr. ZAP/0223/POOT/09

autor / projektant :
zieleni
mgr inż. archt. Kraf. Natalia Macková
nr upr. 328-7516xc3.01

autor / projektant :
branża SC.ROW.
rys. nr 3


branża WIELOBRANŻOWY

skala :
data :
1:500 MAJ 2016

1:500 MAJ 2016 Z.01/18.25

PRAWA AUTORSKIE ZASTRZEŻONE

Projektowy projekt / utwor architektoniczny jest chroniony prawem autorskim
zgodnie z art.1 i następnymi Ustawy o Prawie Autorskim i Prawach Pokrewnych
z dn. 4 lutego 1994 roku (DU nr 24 poz.83 z 23 lutego 1994 r.)

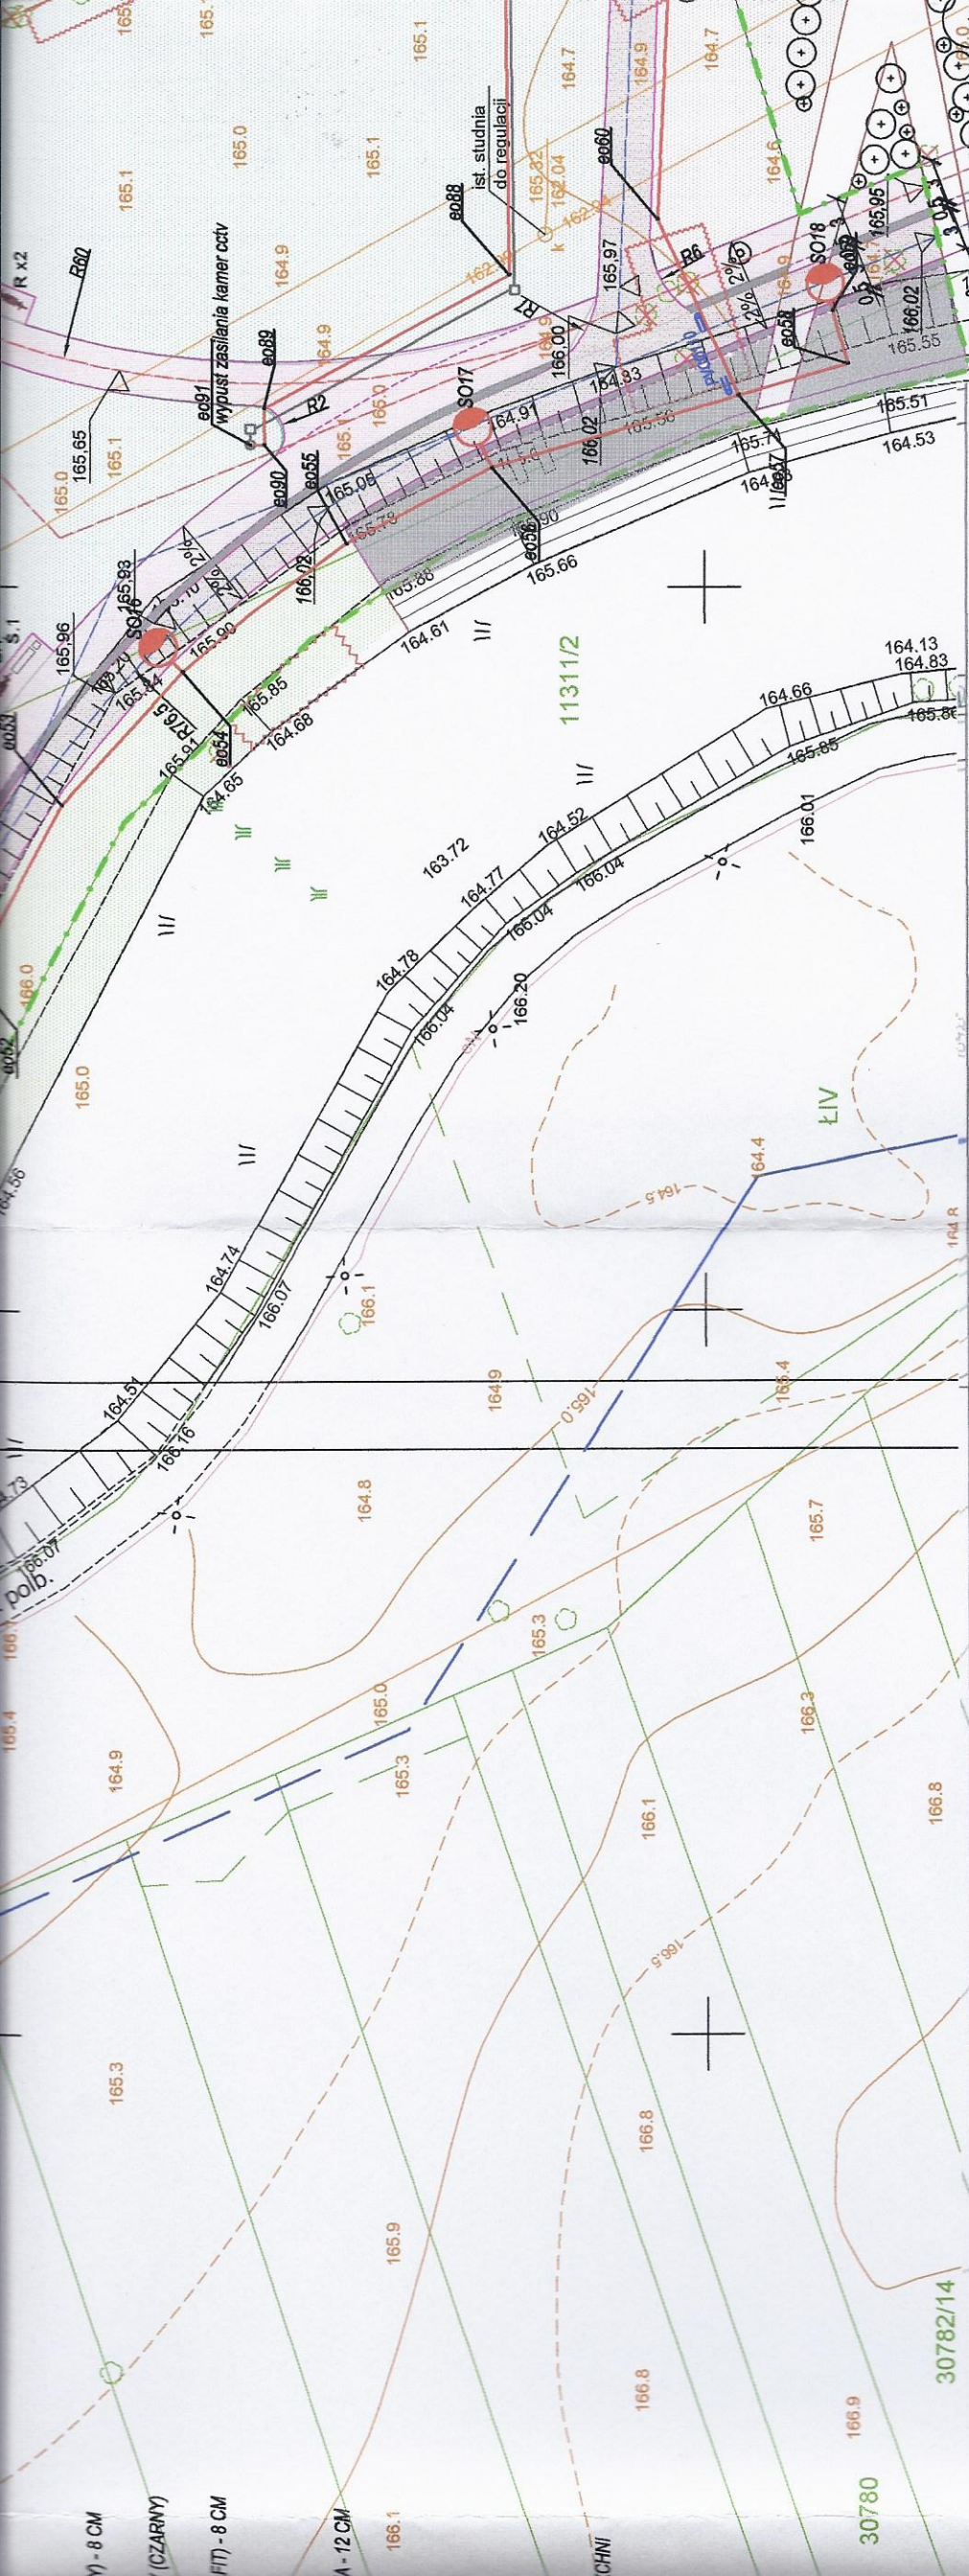

Poświadcza się, że niniejszy dokument został opracowany w wyniku prac geodezyjnych i technicznych, których rezultatem jest niniejszy plan techniczny wykonany do ewidencji materiałów parkingu, zasobu geodezyjnego i kategoryzacji.

Organ prowadzący, państwowy zasób geodezyjny i kategoryzacyjny

Identyfikator ewidencyjny materiału zasobu - operatu i odcimcznego


Data wpisania operatu technicznego do ewidencji materiałów zasobu

Imię, nazwisko i podpis osoby reprezentującej organ

Zarząd Dróg i Zieleni w Suwałkach
 Uzgodniono z uwzględnieniem uwag zawartych w piśmie z dnia 25.05.2016 r.
 Znak DIB.1555.0-15.1/2012/2016
 Suwałki dnia 25.05.2016 r.

DYREKTOR
 Zarządu Dróg i Zieleni w Suwałkach
mgr inż. Tomasz Drejer

PREZYDENT MIASTA SUWAŁEK
P. 2063.2015.644
 11.01.2016
PODPISEK
 Mirosława Kubiśka

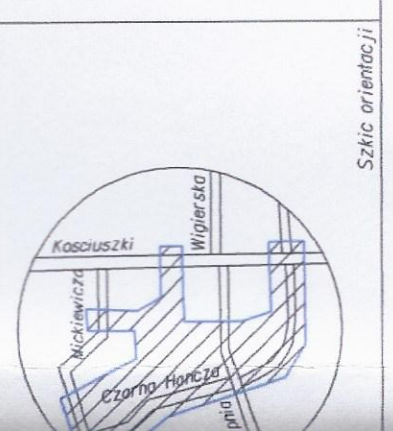

Szkic orientacji



166.49