

URZĄD MIEJSKI
16-400 Suwałki, ul. Mickiewicza 1
tel. (08) 562-80-00, fax (08) 562-80-98
WYDZIAŁ GEODEZJI, GOSPODARKI
NIERUCHOMOŚCIAMI I ROLNICTWA


Niniejsza dokumentacja, zarejestrowana pod nr GR.6630.143.2016.185, była przedmiotem narady i koordynacyjnej, przeprowadzonej w formie zebrania zainteresowanych podmiotów, która odbyła się w budynku Urzędu Miejskiego w Suwałkach, przy ul. Mickiewicza 1, dnia 14.02.2016 r. Etap 6

**PROPONOWANA LOKALIZACJA
STACJI TRANSFORMATOROWEJ**

Z uwagami, załącznikami i protokołem z up. PREZYDENTA PRZEWODNICZĄCY NARADY KOORDYNACYJNEJ
inż. Izabela Guzniczak-Chrzanowska
Główny Specjalista w Wydziale Geodezji, Gospodarki Nieruchomościami i Rolnictwa

**ZA ZGODNIENIEM
Z ORYGINAŁEM**

2 ETAP ZRID

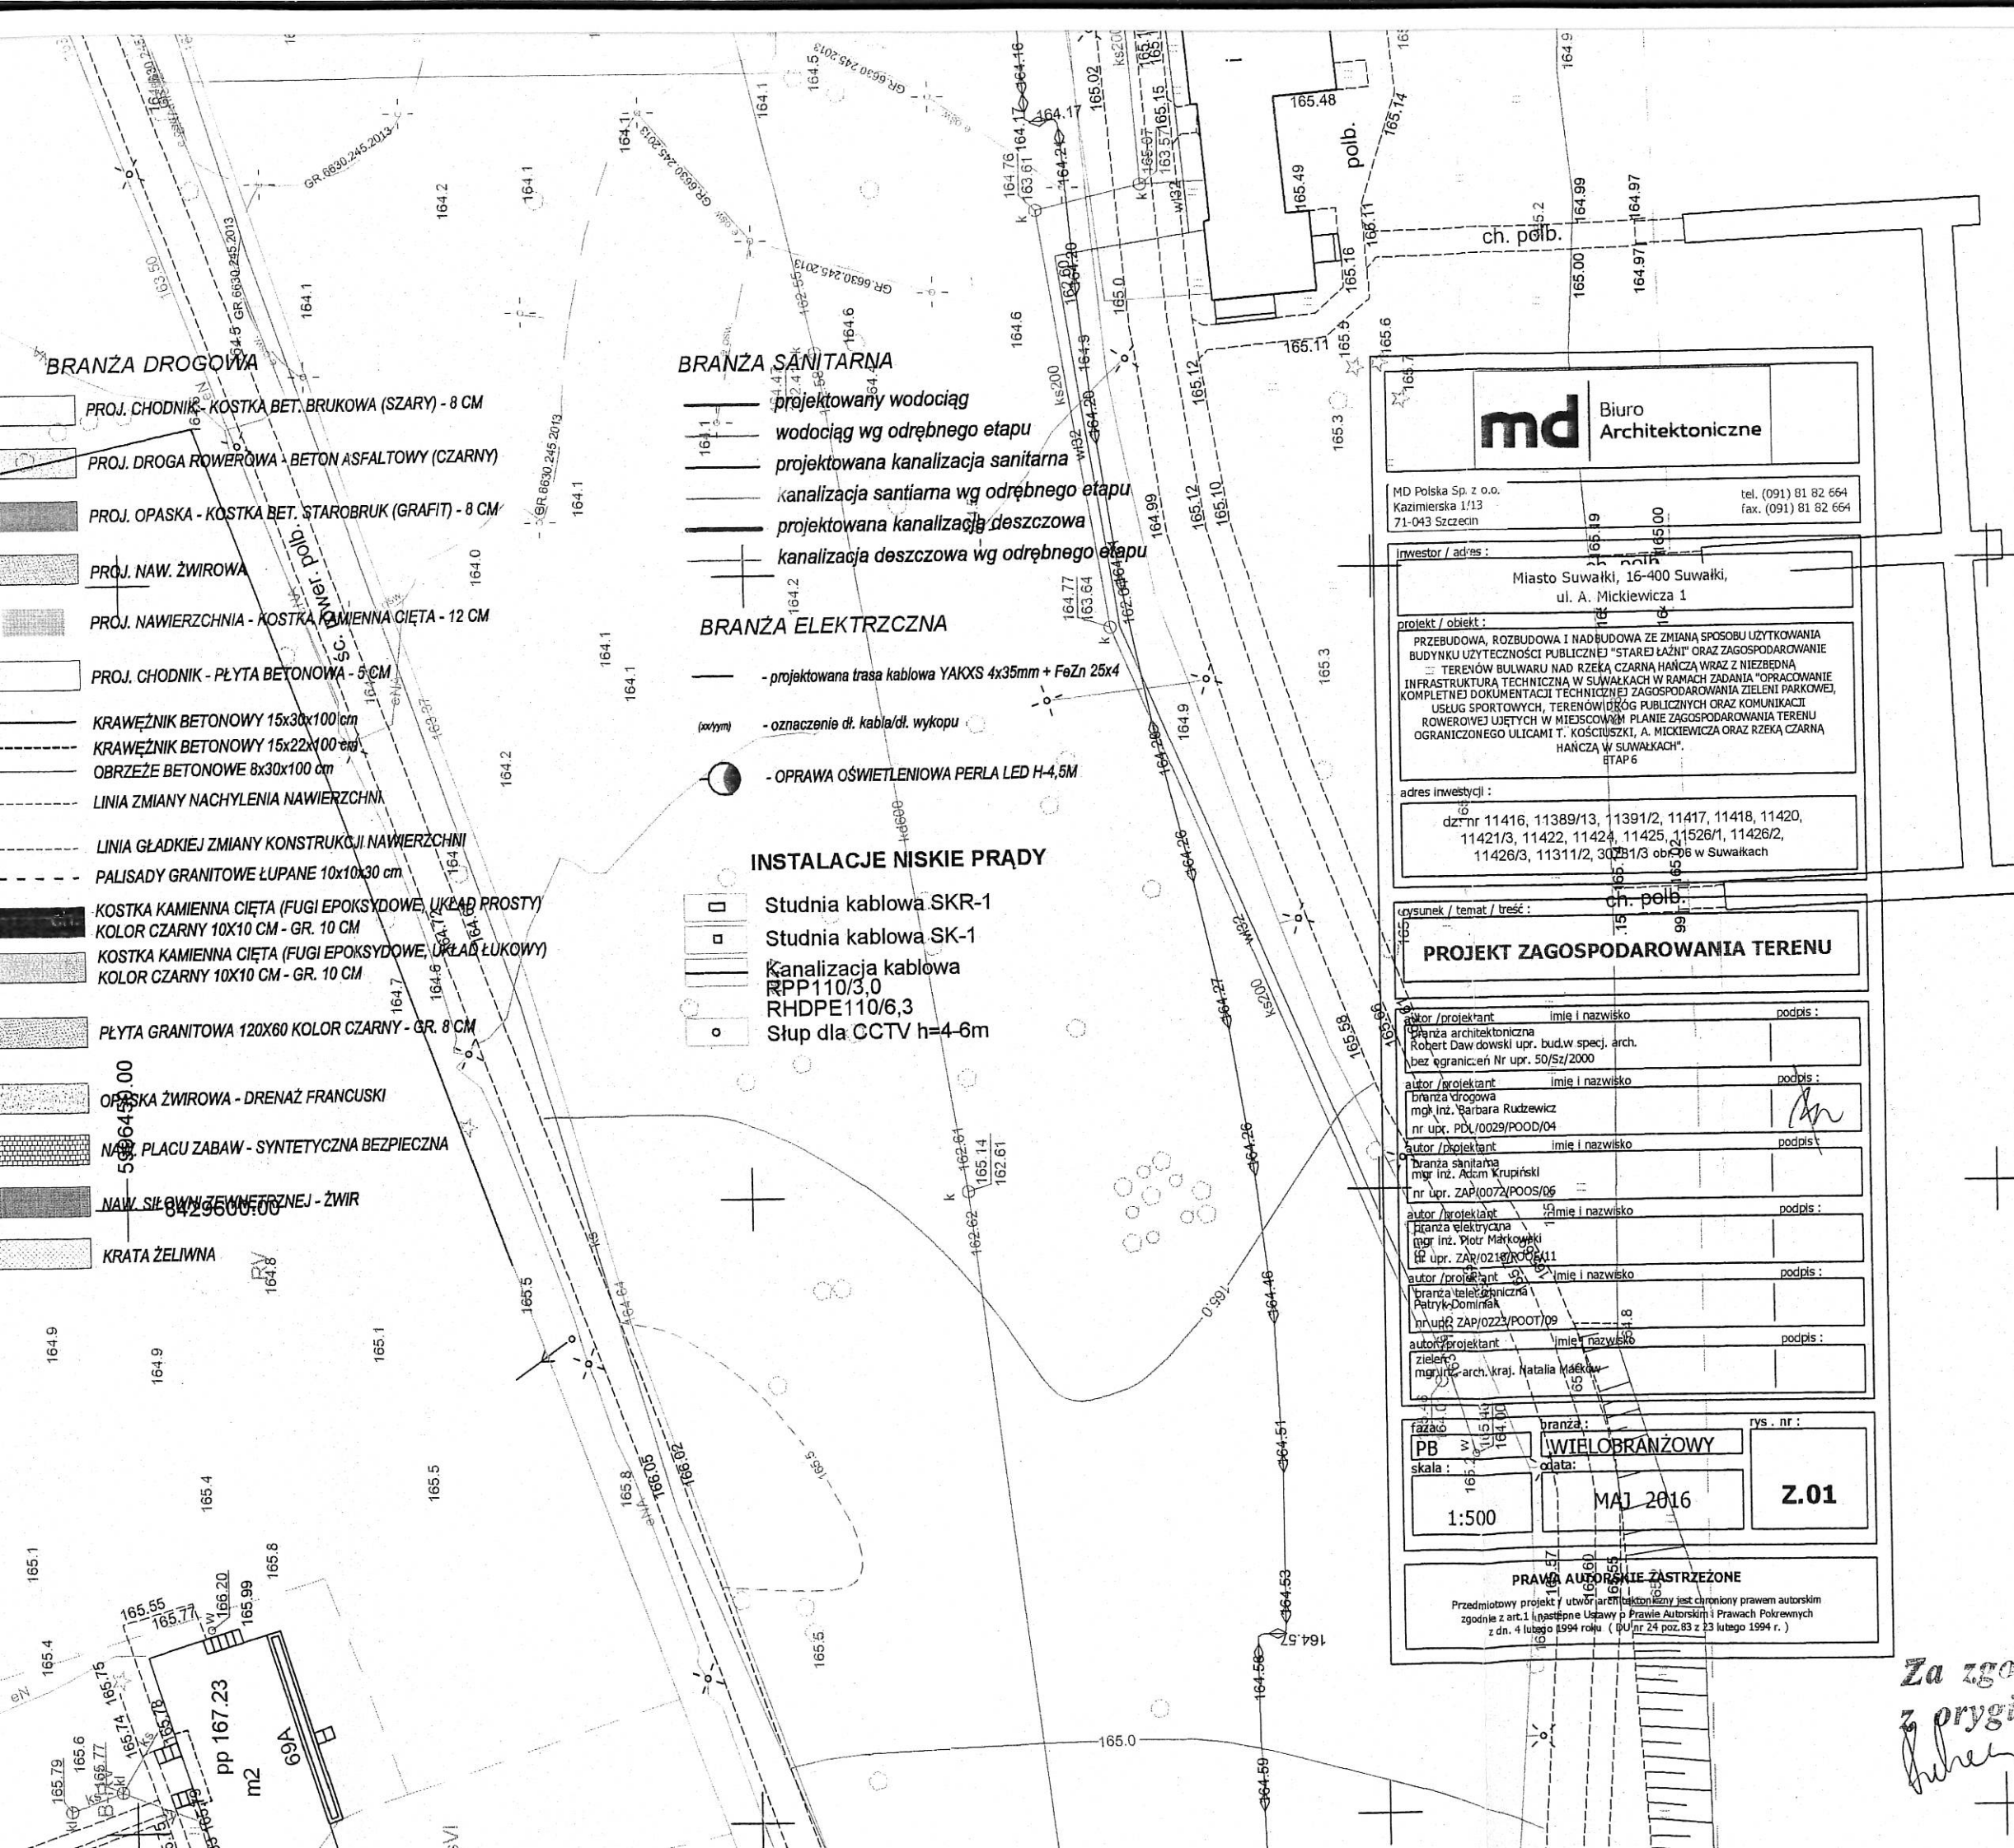

BRANZA DROGOWA

- PROJ. CHODNIK - KOSTKA BET. BRUKOWA (SZARY) - 8 CM
- PROJ. DROGA ROWEROWA - BETON ASFALTOWY (CZARNY)
- PROJ. OPASKA - KOSTKA BET. STAROBruk (GRAFIT) - 8 CM
- PROJ. NAW. ŻWIROWA
- PROJ. NAWIERZCHNIA - KOSTKA KAMIENNA CIĘTA - 12 CM
- PROJ. CHODNIK - PŁYTA BETONOWA - 5 CM
- KRAWĘŻNIK BETONOWY 15x30x100 cm
- KRAWĘŻNIK BETONOWY 15x22x100 cm
- OBRZEŻE BETONOWE 8x30x100 cm
- LINIA ZMIANY NACHYLENIA NAWIERZCHNI
- LINIA GŁADKIEJ ZMIANY KONSTRUKCJI NAWIERZCHNI
- PALISADY GRANITOWE ŁUPANE 10x10x30 cm
- KOSTKA KAMIENNA CIĘTA (FUGI EPOKSYDOWE, UKŁAD PROSTY) KOLOR CZARNY 10X10 CM - GR. 10 CM
- KOSTKA KAMIENNA CIĘTA (FUGI EPOKSYDOWE, UKŁAD ŁUKOWY) KOLOR CZARNY 10X10 CM - GR. 10 CM
- PŁYTA GRANITOWA 120X60 KOLOR CZARNY - GR. 8 CM
- OPASKA ŻWIROWA - DRENAŻ FRANCUSKI
- NAW. PLACU ZABAW - SYNTETYCZNA BEZPIECZNA
- NAW. SIŁOWNI ZEWNĘTRZNEJ - ŻWIR
- KRATA ŻELIWNIA

BRANZA SANITARNA

- projektowany wodociąg
- wodociąg wg odrębnego etapu
- projektowana kanalizacja sanitarna
- kanalizacja sanitarna wg odrębnego etapu
- projektowana kanalizacja deszczowa
- kanalizacja deszczowa wg odrębnego etapu

BRANZA ELEKTRCZNA

- projektowana trasa kablowa YAKXS 4x35mm + FeZn 25x4
- (x/y/z) - oznaczenie dł. kabla/dł. wykopu
- OPRAWA OŚWIETLENIOWA PERLA LED H=4,5M

INSTALACJE NISKIE PRĄDY

- Studnia kablowa SKR-1
- Studnia kablowa SK-1
- Kanalizacja kablowa RPP110/3,0 RHDPE110/6,3
- Słup dla CCTV h=4-6m

md Biuro Architektoniczne

MD Polska Sp. z o.o.
Kazimierska 1/13
71-043 Szczecin
tel. (091) 81 82 664
fax. (091) 81 82 664

inwestor / adres:
Miasto Suwałki, 16-400 Suwałki,
ul. A. Mickiewicza 1

projekt / obiekt:
PRZEBUDOWA, ROZBUDOWA I NADBUDOWA ZE ZMIANĄ SPOSOBU UŻYTKOWANIA BUDYNKU UŻYTECZNOŚCI PUBLICZNEJ "STAREJ ŁAZNI" ORAZ ZAGOSPODAROWANIE TERENÓW BULWARU NAD RZEKĄ CZARNĄ HANCZĄ WRAZ Z NIEZBEDNĄ INFRASTRUKTURĄ TECHNICZNĄ W SUWAŁKACH W RAMACH ZADANIA "OPRACOWANIE KOMPLETNEJ DOKUMENTACJI TECHNICZNEJ ZAGOSPODAROWANIA ZIELENI PARKOWEJ, USŁUG SPORTOWYCH, TERENÓW DROG PUBLICZNYCH ORAZ KOMUNIKACJI ROWEROWEJ WEJTYCH W MIEJSCOWYM PLANIE ZAGOSPODAROWANIA TERENU OGRANICZONEGO ULICAMI T. KOŚCISZKI, A. MICKIEWICZA ORAZ RZEKĄ CZARNĄ HANCZĄ W SUWAŁKACH". ETAP 6

adres inwestycji:
dz. nr 11416, 11389/13, 11391/2, 11417, 11418, 11420, 11421/3, 11422, 11424, 11425, 11526/1, 11426/2, 11426/3, 11311/2, 30251/3 obs. 06 w Suwałkach


PROJEKT ZAGOSPODAROWANIA TERENU

autor/projektant	imie i nazwisko	podpis:
branża architektoniczna	Robert Dawdowski upr. bud.w specj. arch. bez ograniczeń Nr upr. 50/Sz/2000	
autor/projektant	imie i nazwisko	podpis:
branża drogową	młg inż. Barbara Rudzewicz nr upr. PBL/0029/POOD/04	
autor/projektant	imie i nazwisko	podpis:
branża sanitarna	młg inż. Adam Krupiński nr upr. ZAP/0072/POOS/06	
autor/projektant	imie i nazwisko	podpis:
branża elektryczną	młg inż. Piotr Markowski nr upr. ZAP/0218/KOP/0411	
autor/projektant	imie i nazwisko	podpis:
branża telekomunikacyjną	mgr inż. Patryk Dominiak nr upr. ZAP/0223/POOT/09	
autor/projektant	imie i nazwisko	podpis:
zieleń	mgr inż. arch. kraj. Natalia Mieków	

faza:	branża:	rys. nr:
PB	WIELOBRANŻOWY	
skala:	data:	
1:500	MAJ 2016	2.01

PRAWA AUTORSKIE ZASTRZEŻONE
Przedmiotowy projekt / utwor artystyczny jest chroniony prawem autorskim zgodnie z art. 1 i następnymi ustawy o Prawie Autorskim i Prawach Pokrewnych z dn. 4 lutego 1994 roku (Dz. U. nr 24 poz. 83 z 23 lutego 1994 r.)

Za zgodność z oryginałem
[Podpis]

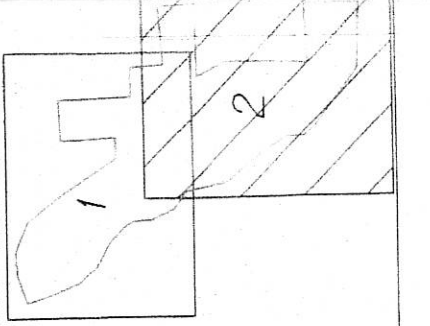

Wykonanie niniejszej mapy nie było poprzedzone ustaleniami dotyczącymi ewentualnych służebności gruntowych obciążających grunty położone w granicach projektowanej inwestycji i budowlanej

GRUPA GEODEZYJNA S.C.
OGÓRKIS & SZULWIC
ul. Siedlecka 10, 16-400 Suwałki
NIP 8442302268 REGON 200251782
tel. 07-722 300 300, 07-722 997 614

mgr inż. Łukasz Szulwic
uprawnienia GŁK nr 20014

Imię i nazwisko nr uprawnień i podpis geodety uprawnionego, który opracował mapę

Skala mapy	ark.2(2)	1:500
Oznaczenie kancelaryjne zgłoszenia pracy geodety [nr]	GR.66-40.561.2015	
Data opracowania mapy:	02.01.2016r.	

Suwałki	206301 J
identyfikator nazwa	M. Suwałki
identyfikator nazwa	206301 J.06
identyfikator nazwa	Obreb Nr 06
data ukladu prostokątnych płaskich	2000/8
wzrosty i wysokości	Kronstadt 60

osoba	osoba
identyfikator nazwa	identyfikator nazwa
identyfikator nazwa	identyfikator nazwa
