



## DUŻA WIATA GRILOWA W.2

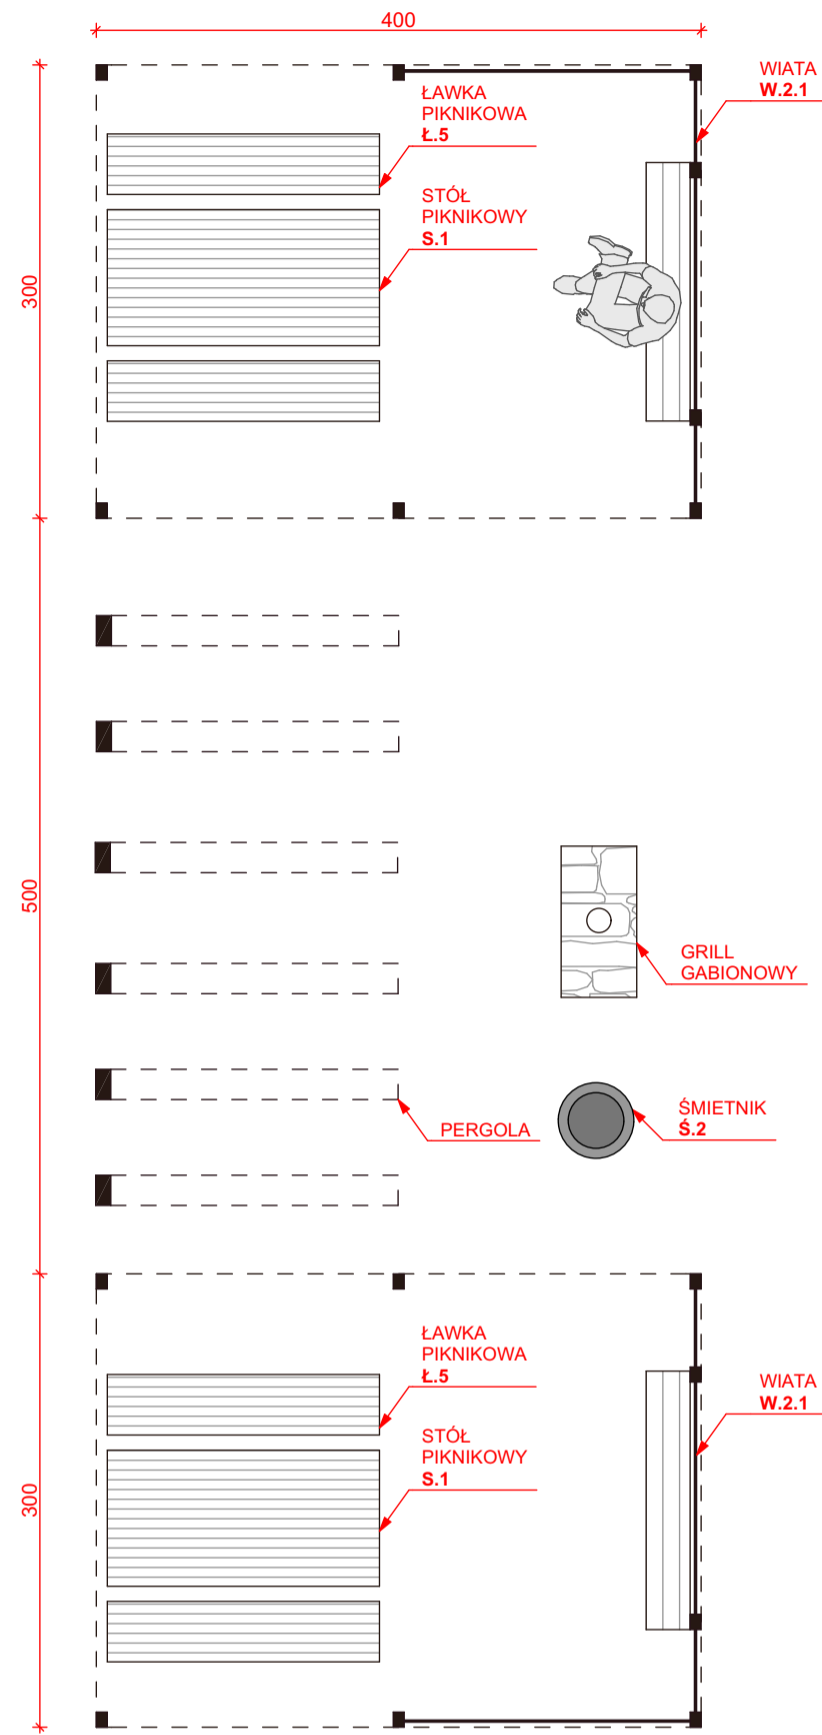


## DUŻA WIATA

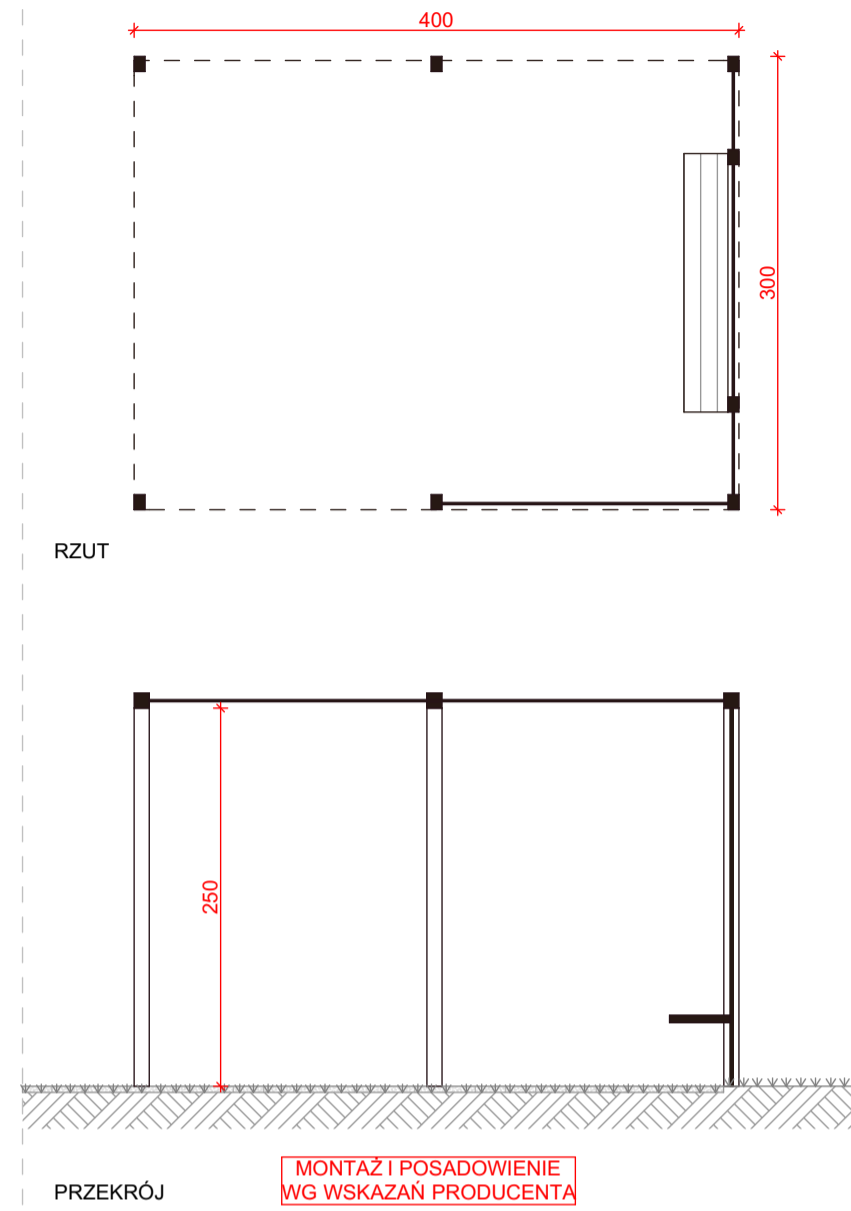

PRZEKRÓJ MONTAŻ I POSADOWIENIE WG WSKAZAŃ PRODUCENTA

WYMAGANY WYGLĄD ELEMENTU


## PERGOLA 6 SZT.

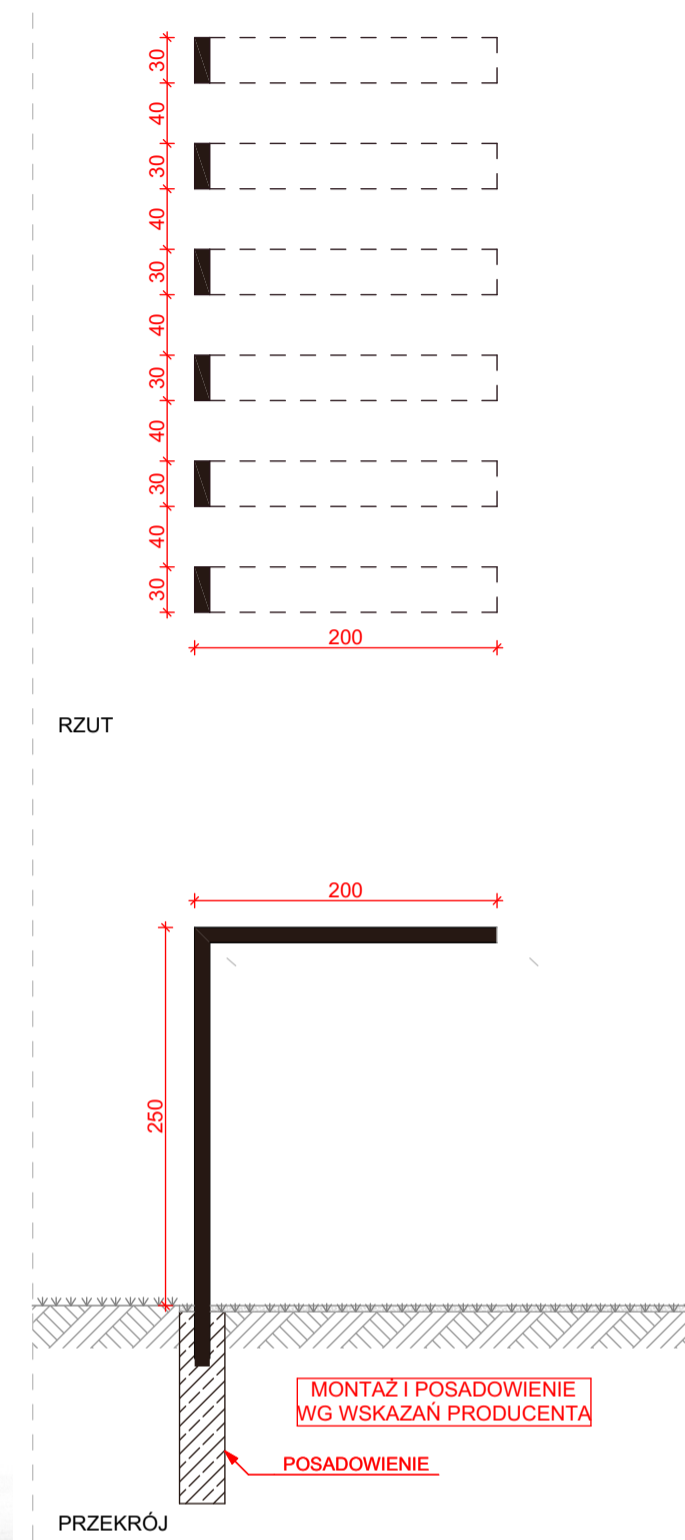

PRZEKRÓJ MONTAŻ I POSADOWIENIE WG WSKAZAŃ PRODUCENTA

WYMAGANY WYGLĄD ELEMENTU

## GRILL GABIONOWY

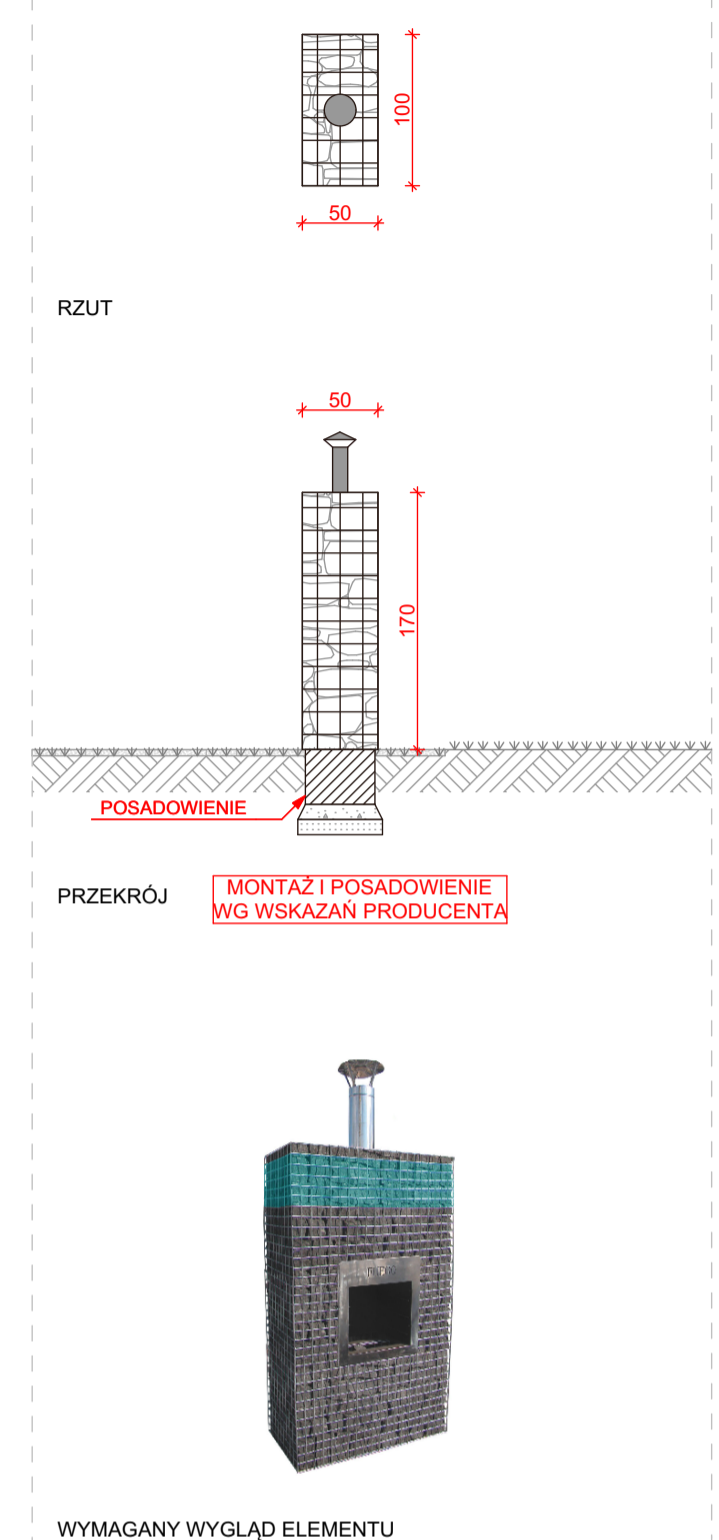

PRZEKRÓJ MONTAŻ I POSADOWIENIE WG WSKAZAŃ PRODUCENTA

WYMAGANY WYGLĄD ELEMENTU

**UWAGA!** OPIS WYSZCZEGÓLNIONYCH NA RYSUNKU ELEMENTÓW MAŁEJ ARCHITEKTURY WG OPISU TECHNICZNEGO.

**md** Biuro Architektoniczne

MD Polska Sp. z o.o.  
Kazimierska 1/13  
71-043 Szczecin tel. (091) 81 82 664  
fax. (091) 81 82 664

investor / adres :  
Miasto Suwałki, 16-400 Suwałki,  
ul. A. Mickiewicza 1

projekt / obiekt :  
PRZEBUDOWA, ROZBUDOWA I NADBUDOWA ZE ZMIANĄ SPOSOBU  
UŻYTKOWANIA BUDYNKU UŻYTECZNOŚCI PUBLICZNEJ "STAREJ ŁAŹNI" ORAZ  
ZAGOSPODAROWANIE TERENÓW BULWARU NAD RZEKĄ CZARNĄ HAŃCĄ WRAZ  
Z NIEZBEDNĄ INFRASTRUKTURĄ TECHNICZNĄ W SUWAŁKACH W RAMACH  
ZADANIA "OPRACOWANIE KOMPLETNEJ DOKUMENTACJI TECHNICZNEJ  
ZAGOSPODAROWANIA ZIELENI PARKOWEJ, USŁUG SPORTOWYCH, TERENÓW  
DRÓG PUBLICZNYCH ORAZ KOMUNIKACJI ROWEROWEJ UJĘTYCH W  
MIEJSCOWYM PLANIE ZAGOSPODAROWANIA TERENU OGRANICZONEGO ULICAMI  
T. KOŚCIUSZKI, A. MICKIEWICZA ORAZ RZEKĄ CZARNĄ HAŃCĄ W SUWAŁKACH"  
ETAP 6

adres inwestycji :  
dz. nr 11416, 11389/13, 11391/2, 11417, 11418, 11420,  
11421/3, 11422, 11424, 11425, 11526/1, 11426/2, 11426/3,  
11311/2, 30781/3 obr. 06 w Suwałkach

rysunek / temat / treść :

**DUŻA WIATA PIKNIKOWA**

autor / projektant imię i nazwisko podpis :  
Robert Dawidowski upr. bud.w specj. arch.  
bez ograniczeń Nr upr. 50/Sz/2000

mgr inż. arch. Dagmara Adamy - Kołodziejaska  
opracował upr. bud. do proj. b.o. specjalność  
architektoniczna nr 16/ZPOIA/2006

mgr inż. arch. Agata Kasprzak

mgr. arch. inż. Tomasz Ryba  
opr. bud. nr 10/ZPOIA/OKK/2015

faza : PW branża : ARCHITEKTURA rys. nr :  
skala : data : MAJ 2016 A.I.07

**PRAWA AUTORSKIE ZASTRZEŻONE**  
Przedmiotowy projekt / utwór architektoniczny jest chroniony prawem autorskim  
zgodnie z art. 1 i następnymi Ustawy o Prawie Autorskim i Prawach Pokrewnych  
z dn. 4 lutego 1994 roku (Dz.U. nr 24 poz.83 z 23 lutego 1994 r.)