

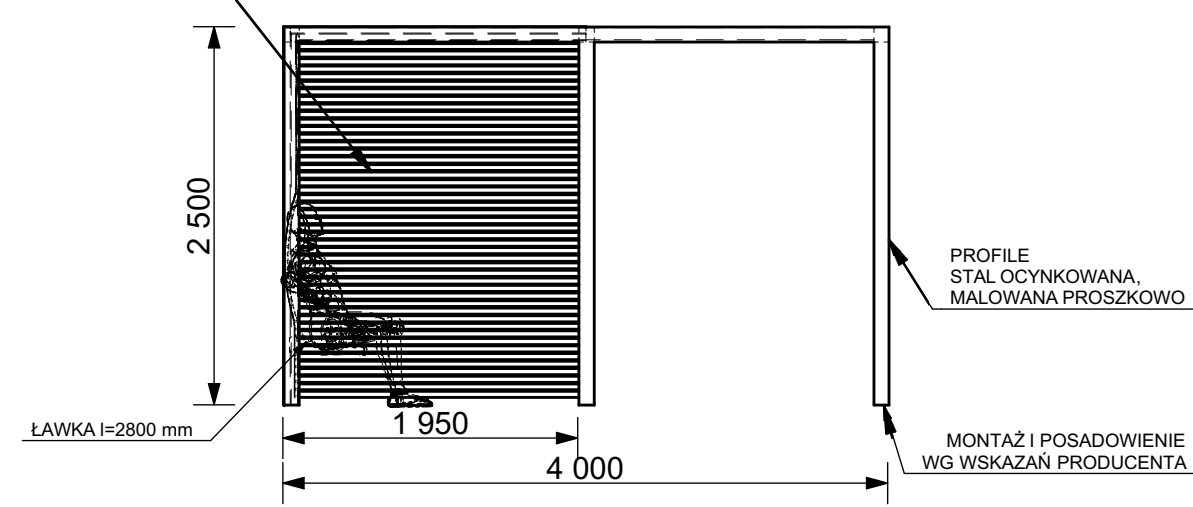


ŚCIANA BOCZNA  
DREWNO ŚWIERK/MODRZEW  
GŁADKIE OD ZEWNĄTRZ

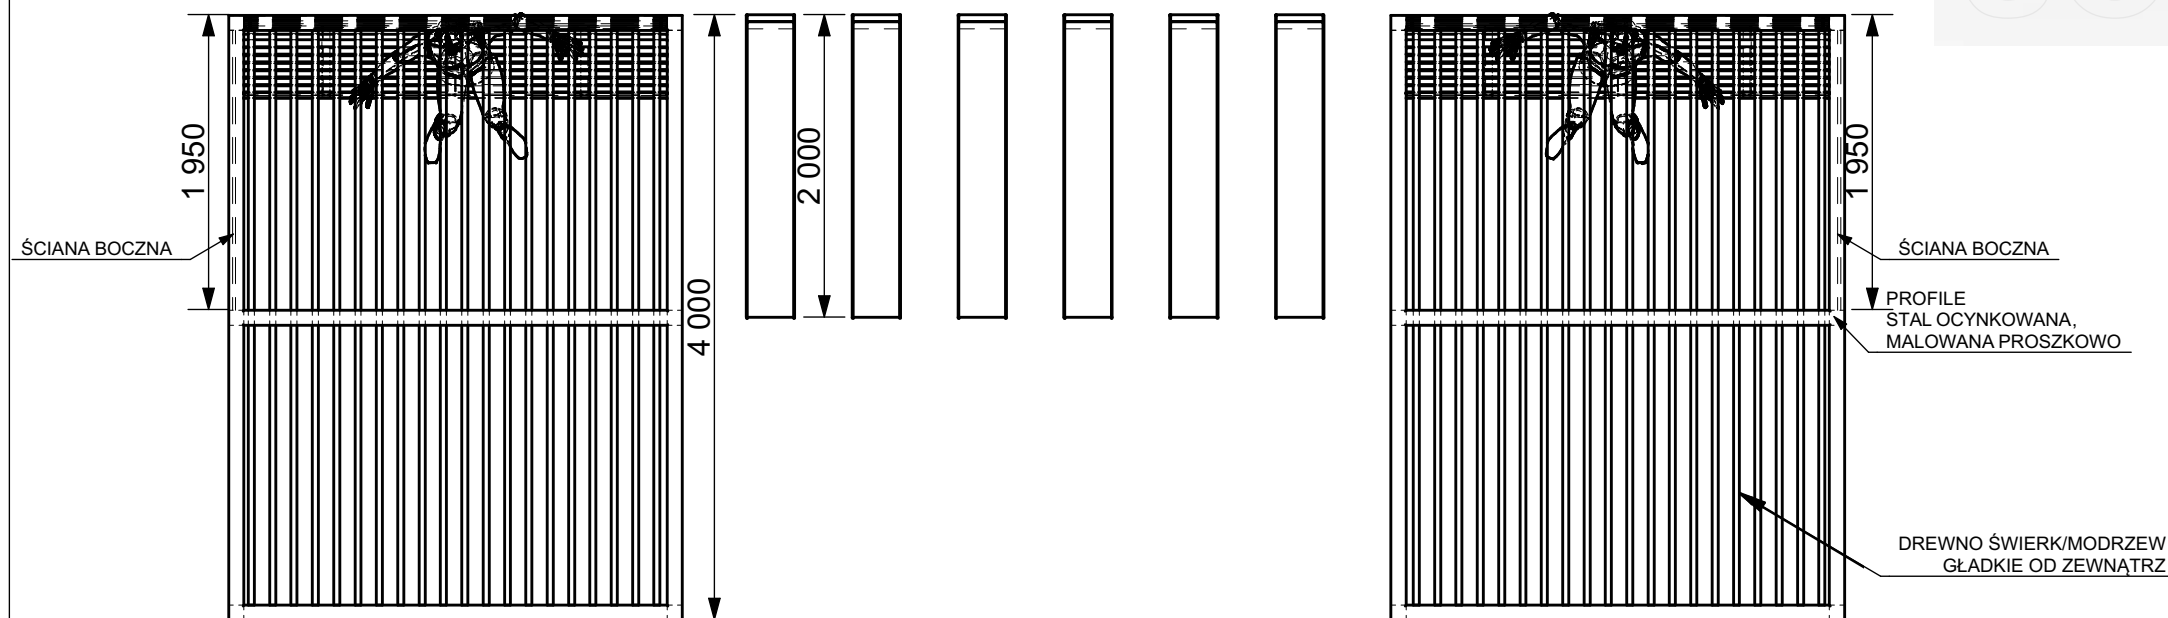

PERGOLA  
STAL OCYNKOWANA MALOWANA PROSZKOWO,  
DREWNO ŚWIERK/MODRZEW

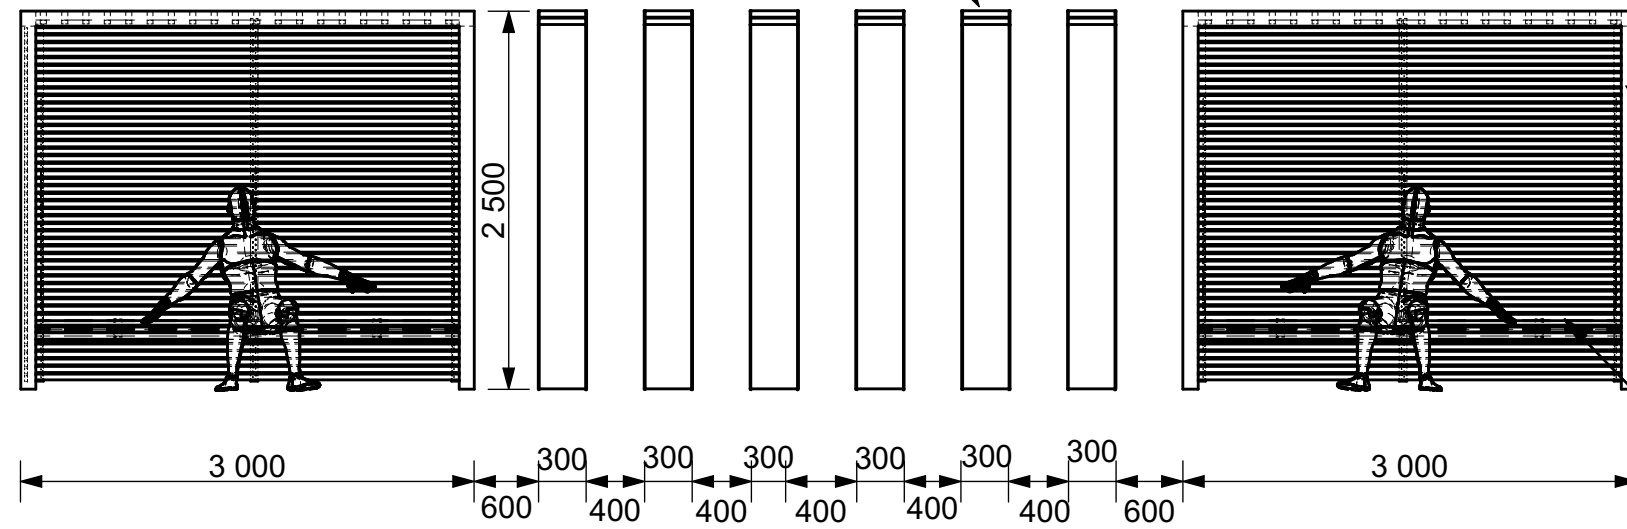

Nazwisko	Konstruował M. Puczyński	Sprawdził	Rysował M. Puczyński	Nr zespołu
Podpis				Skala
Data	04/2016		07/2016	1:20
Nazwa części				Format DFT
<b>Zespół wiat z pergolami</b>				