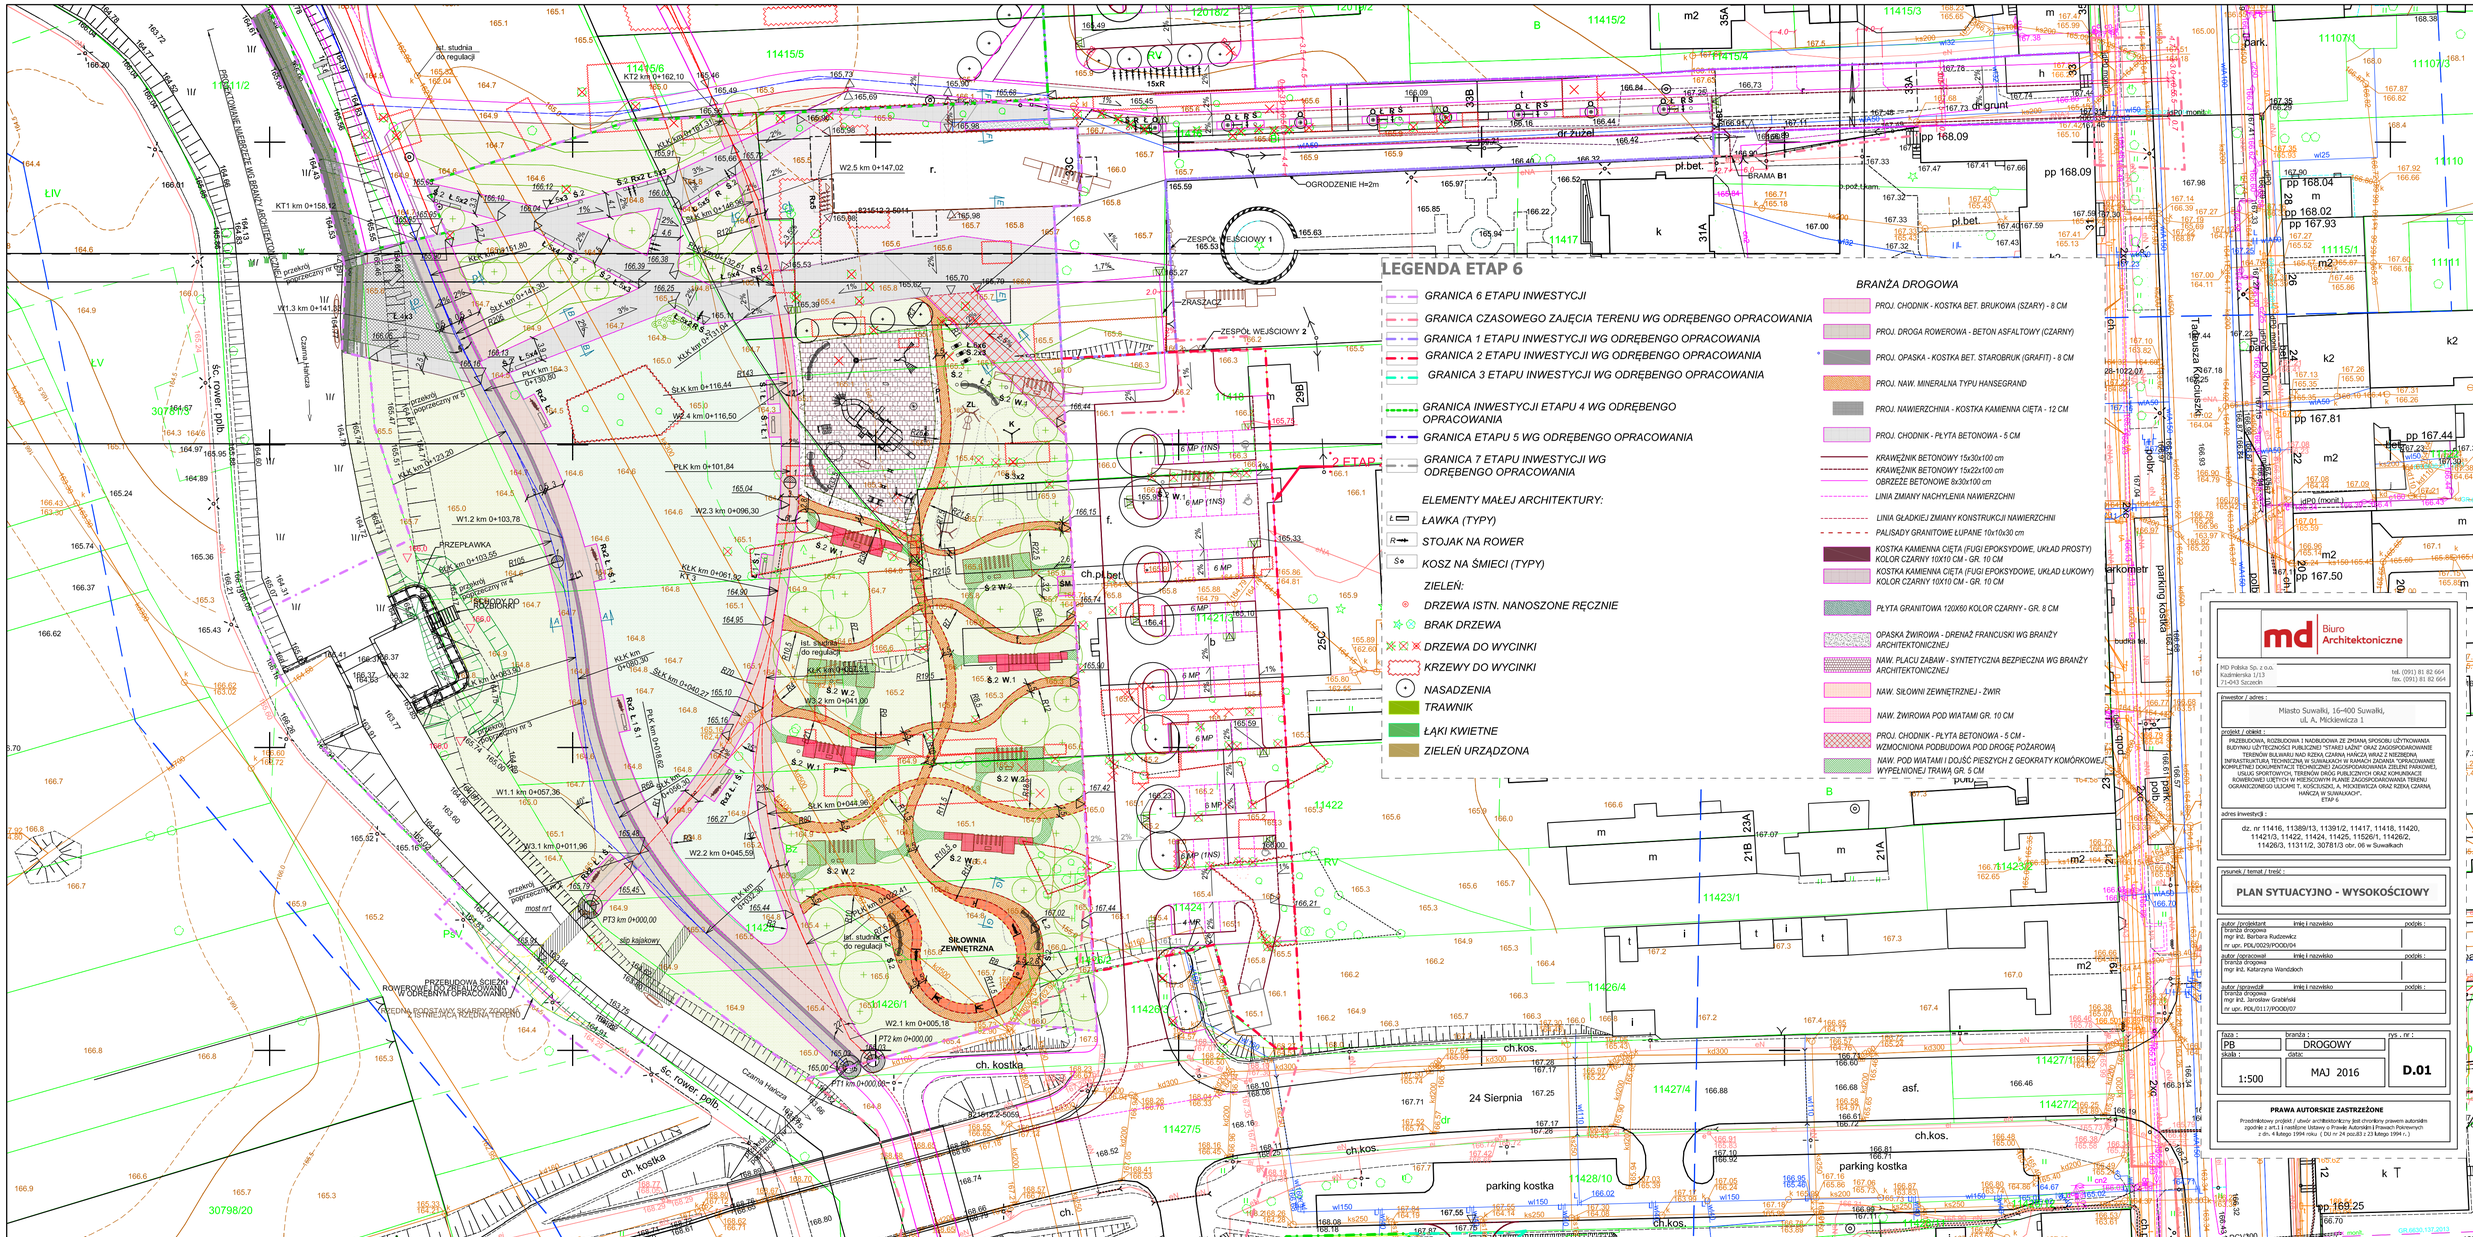
LEGENDA ETAP 6
GRANICA 6 ETAPU INWESTYCJI
GRANICA CZASOWEGO ZAJĘCIA TERENU WG ODRĘBENGO OPRACOWANIA
GRANICA 1 ETAPU INWESTYCJI WG ODRĘBENGO OPRACOWANIA
GRANICA 2 ETAPU INWESTYCJI WG ODRĘBENGO OPRACOWANIA
GRANICA 3 ETAPU INWESTYCJI WG ODRĘBENGO OPRACOWANIA
GRANICA INWESTYCJI ETAPU 4 WG ODRĘBENGO OPRACOWANIA
GRANICA ETAPU 5 WG ODRĘBENGO OPRACOWANIA
GRANICA 7 ETAPU INWESTYCJI WG ODRĘBENGO OPRACOWANIA
ELEMENTY MAŁEJ ARCHITEKTURY:
ŁAWKA (TYPY)
STOJAK NA ROWER
KOSZ NA ŚMIECI (TYPY)
ZIELEŃ:
DRZEWA ISTN. NANOSZONE RĘCZNIE
BRAK DRZEWA
DRZEWA DO WYCINKI
KRZEWY DO WYCINKI
NASADZENIA
TRAWNIK
ŁĄKI KWIETNE
ZIELEŃ URZĄDZONA
BRANŻA DROGOWA
PROJ. CHODNIK - KOSTKA BET. BRUKOWA (SZARY) - 8 CM
PROJ. DROGA ROWEROWA - BETON ASFALTOWY (CZARNY)
PROJ. OPASKA - KOSTKA BET. STAROBRUK (GRAFIT) - 8 CM
PROJ. NAW. MINERALNA TYPU HANSEGRAND
PROJ. NAWIERZCHNIA - KOSTKA KAMIENNA CIĘTA - 12 CM
PROJ. CHODNIK - PŁYTA BETONOWA - 5 CM
KRAWĘŻNIK BETONOWY 15x30x100 cm
KRAWĘŻNIK BETONOWY 15x22x100 cm
OBRZEŻE BETONOWE 8x30x100 cm
LINIA ZMIANY NACHYLENIA NAWIERZCHNI
LINIA GŁADKIEJ ZMIANY KONSTRUKCJI NAWIERZCHNI
PALISADY GRANITOWE ŁUPANE 10x10x30 cm
KOSTKA KAMIENNA CIĘTA (FUGI EPOKSYDOWE, UKŁAD PROSTY) KOLOR CZARNY 10X10 CM - GR. 10 CM
KOSTKA KAMIENNA CIĘTA (FUGI EPOKSYDOWE, UKŁAD ŁUKOWY) KOLOR CZARNY 10X10 CM - GR. 10 CM
PŁYTA GRANITOWA 120X60 KOLOR CZARNY - GR. 8 CM
OPASKA ŻWIROWA - DRENAŻ FRANCUSKI WG BRANŻY ARCHITEKTONICZNEJ
NAW. PLACU ZABAW - SYNTETYCZNA BEZPIECZNA WG BRANŻY ARCHITEKTONICZNEJ
NAW. SIŁOWNI ZEWNĘTRZNEJ - ŻWIR
NAW. ŻWIROWA POD WIATAMI GR. 10 CM
PROJ. CHODNIK - PŁYTA BETONOWA - 5 CM - WZMOCNIONA PODBUDOWA POD DROGĘ POŻAROWĄ
NAW. POD WIATAMI I DOJŚĆ PIESZYCH Z GEOKRATY KOMÓRKOWEJ WYPEŁNIONEJ TRAWĄ GR. 5 CM
SIŁOWNIA ZEWNĘTRZNA
ch. kostka
ch.kos.
parking kostka
24 Sierpnia
asf.
dr zuzel
dr grunt
pp 168.09
pp 168.04
pp 168.02
pp 167.93
pp 167.81
pp 167.44
pp 167.50
pp 169.25
Czarna Hańcza
sc. rower. pośb.
2 ETAP
md Biuro Architektoniczne
MD Polska Sp. z o.o.
Kadetnicka 1/13
71-043 Szczecin
tel. (091) 81 82 664
fax. (091) 81 82 664
Inwestor / adres :
Miasto Suwałki, 16-400 Suwałki,
ul. A. Mickiewicza 1
projekt / obiekt :
PRZEBUDOWA, ROZBUDOWA I NADBUDOWA ZE ZMIANĄ SPOSOBU UŻYTKOWANIA BUDYNKU UŻYTECZNOŚCI PUBLICZNEJ "STARZI UŻNI" ORAZ ZAGOSPODAROWANIE TERENÓW BLISKIEJ NAD RZEKĄ CZARNA HAŃCZA WRAZ Z NIEZBĘDNĄ INFRASTRUKTURĄ TECHNICZNĄ W SUWAŁKACH W RAMACH ZADANIA "OPRACOWANIE KOMPLETNEJ DOKUMENTACJI TECHNICZNEJ ZAGOSPODAROWANIA ZIELENI PARKOWEJ, USŁUG SPORTOWYCH, TERENÓW DRÓG PUBLICZNYCH ORAZ KOMUNIKACJI ROWEROWEJ UJĘTYCH W PROJEKCIE ZAGOSPODAROWANIA TERENU OGRANICZONEGO ULICAMI 1. KOŚCIUSZKI, A. MICKIEWICZA ORAZ RZEKĄ CZARNĄ HAŃCZĄ W SUWAŁKACH".
ETAP 6
adres inwestycji :
dz. nr 11416, 11389/13, 11391/2, 11417, 11418, 11420, 11421/3, 11422, 11424, 11425, 11526/1, 11426/2, 11426/3, 11311/2, 30781/3 obr. 06 w Suwałkach
rysunek / temat / treść :
PLAN SYTUACYJNO - WYSOKOŚCIOWY
autor /projektant Imię i nazwisko podpis :
branża drogowa
mgr inż. Barbara Rudzewicz
nr upr. PDL/0029/POOO/04
autor /sprawdził Imię i nazwisko podpis :
branża drogowa
mgr inż. Katarzyna Wandziach
autor /sprawdził Imię i nazwisko podpis :
branża drogowa
mgr inż. Jarosław Grześkiel
nr upr. PDL/0117/POOO/07
faza : PB
skala : 1:500
branża : DROGOWY
data: MAJ 2016
rys. nr : D.01
PRAWA AUTORSKIE ZASTRZEŻONE
Przedmiotowy projekt i utwór architektoniczny jest chroniony prawem autorskim zgodnie z art.1 i następne Ustawy o Prawie Autorskim i Prawach Pokrewnych z dn. 4 lutego 1994 roku. (DU nr 24 poz.83 z 23 lutego 1994 r.)