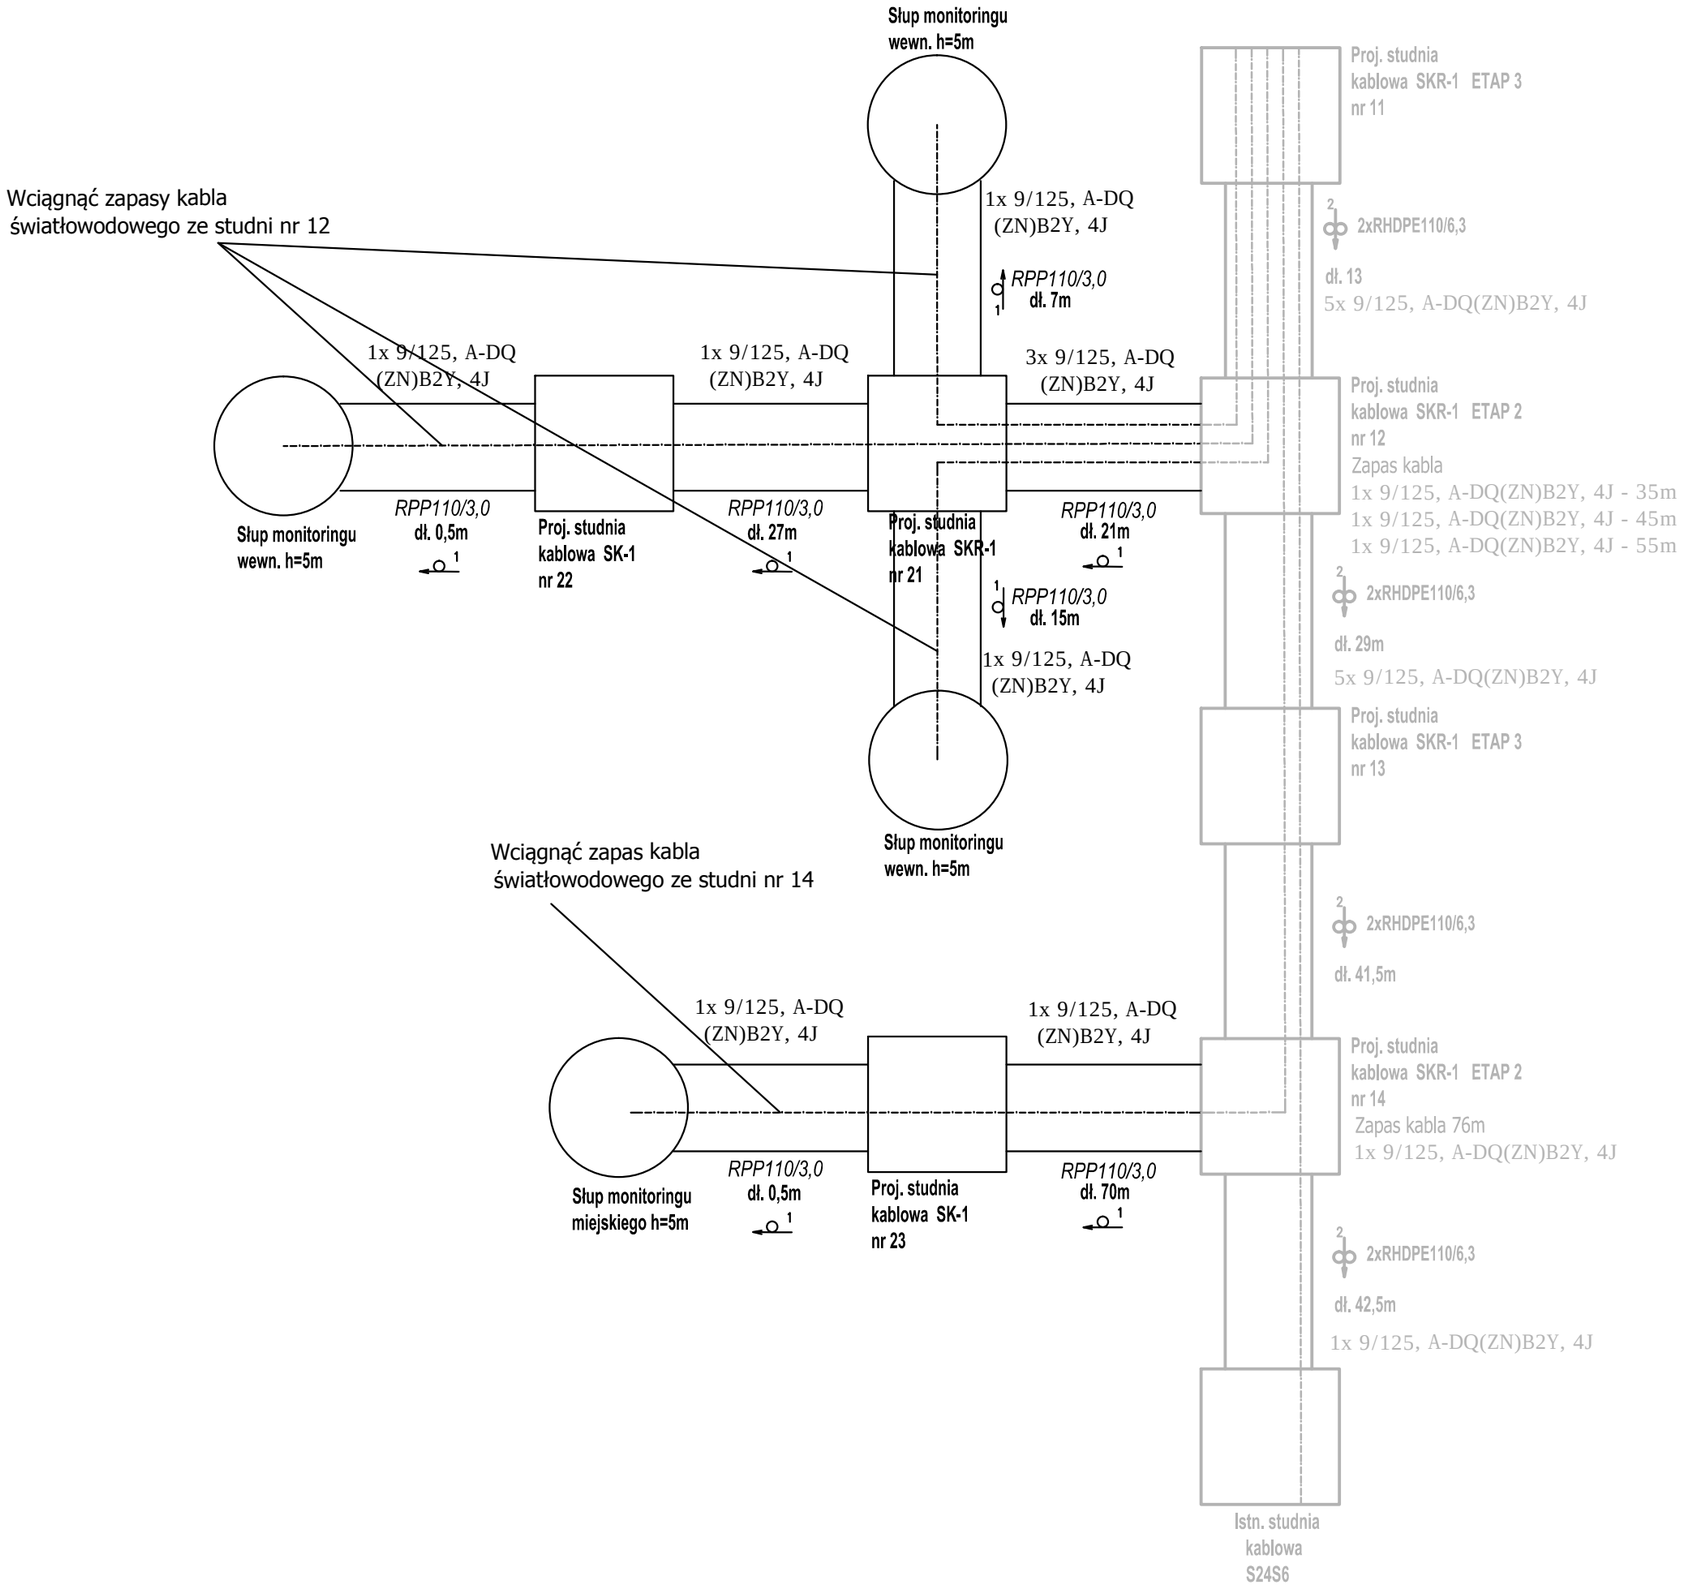

Biuro Architektoniczne

MD Polska Sp. z o.o.
Kazimierska 1/13
71-042 Szczecin
tel. (091) 81 82 664
fax. (091) 81 82 664

inwestor / adres :

Miasto Suwałki, 16-400 Suwałki,
ul. A. Mickiewicza 1

projekt / obiekt :

PRZEBUDOWA, ROZBUDOWA I NADBUDOWA ZE ZMIANĄ SPOSOBU UŻTKOWANIA BUDYNKU UŻTECZNOŚI PUBLICZNEJ "STAREJ ŁAŹNI" ORAZ ZAGOSPODAROWANIE TERENÓW BULWARU NAD RZEKĄ CZARNĄ HANZĄ WRAZ Z NIEZBĘNĄ INFRASTRUKTURĄ TECHNICZNAW SUWAŁACH W RAMACH ZADANIA "OPRACOWANIE KOMPLETNEJ DOKUMENTACJI TECHNICZNEJ ZAGOSPODAROWANIA ZIELENI PARKOWEJ, USŁG SPORTOWYCH, TERENÓW DRÓG PUBLICZNYCH ORAZ KOMUNIKACJI ROWEROWEJ UJĘYCH W MIEJSCOWYM PLANIE ZAGOSPODAROWANIA TERENU OGRANICZONEGO ULICAMI T. KOŚIUSZKI, A. MICKIEWICZA ORAZ RZEKĄCZARNĄHANZĄW SUWAŁACH". ETAP 6

adres inwestycji :

Dz. nr 11416, 11389/13, 11391/2, 11417, 11418, 11420, 11421/3, 11422, 11424, 11425, 11526/1, 11426/2, 11426/3, 11311/2, 30781/3 *obr. 06 w Suwałkach*

rysunek / temat / treść :

Schemat kanalizacji kablowej
ETAP VI

autor /projektant imię i nazwisko podpis :

Partyk Dominiak
upr. nr ZAP/0223/POOT/09

sprawdził

opracował

Robert Wojczal
upr. nr 278/P/2008

faza : PW

branża : TELETECHNIKA

rys . nr : **T2**

skala :

data: MAJ 2016

PRAWA AUTORSKIE ZASTRZEŻONE

Przedmiotowy projekt / utwór architektoniczny jest chroniony prawem autorskim zgodnie z art.1 i następne Ustawy o Prawie Autorskim i Prawach Pokrewnych z dn. 4 lutego 1994 roku (DU nr 24 poz.83 z 23 lutego 1994 r.)