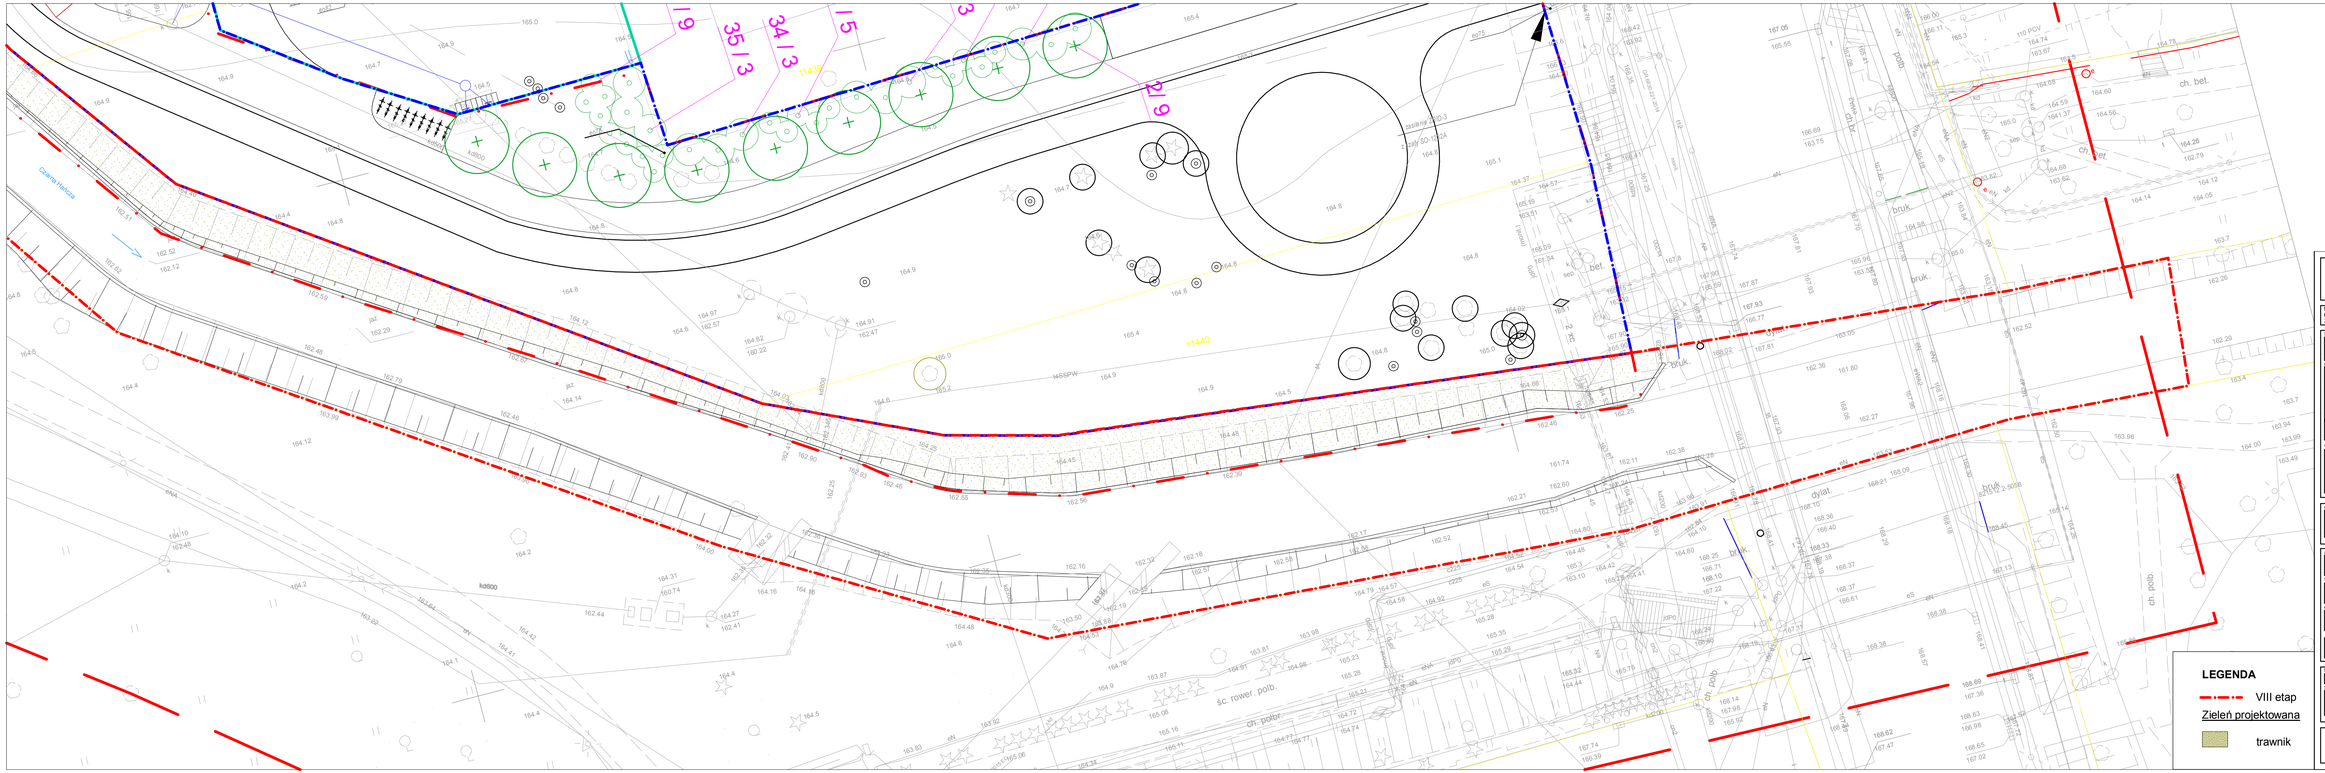

md Biuro Architektoniczne

MD Polska Sp. z o.o.
Kazimierska 1/13
71-043 Szczecin

tel. (091) 81 82 664
fax. (091) 81 82 664

inwestor / adres :

Miasto Suwałki, 16-400 Suwałki,
ul. A. Mickiewicza 1

projekt / obiekt :

GRUNTOWNA "KONSERWACJA STOPY SKARPY" RZEKI CZARNA HAŃCZA NA ODCINKU OD MOSTU W ULICY A. MICKIEWICZA DO MOSTU W ULICY T. KOŚCIUSZKI, WRAZ Z OMYLENIEM DNA RZEKI, W MIEŚCIE SUWAŁKI W RAMACH ZADANIE "OPRACOWANIE KOMPLETNEJ DOKUMENTACJI TECHNICZNEJ ZAGOSPODAROWANIA ZIELENI PARKOWEJ, USŁUG SPORTOWYCH, TERENÓW DRÓG PUBLICZNYCH ORAZ KOMUNIKACJI ROWEROWEJ UJĘTYCH W MIEJSCOWYM PLANIE ZAGOSPODAROWANIA TERENU OGRANICZONEGO ULICAMI T. KOŚCIUSZKI, A. MICKIEWICZA ORAZ RZEKĄ CZARNĄ HAŃCZĄ W SUWAŁKACH". ETAP 8

adres inwestycji :

16-400 Suwałki, ul. A. Micklewicza

rysunek / temat / treść :

PROJEKT NASADZEŃ

autor / projektant	imię i nazwisko	podpis :
mgr inż. arch. kraj.	Natalia Maćków	
sprawdził		
opracował	mgr inż. arch. kraj. Katarzyna Kowalska	

faza : PB | branża : ZIELEŃ | rys. nr : **2.1**

skala : 1:250 | data: MAJ 2016

PRAWA AUTORSKIE ZASTRZEŻONE

Przedmiotowy projekt i jego architektoniczny jest chroniony prawem autorskim zgodnie z art.1 i nastêpne Ustawy o Prawie Autorskim i Prawach Pokrewnych z dn. 4 lutego 1994 roku. (DZ.U nr 24 poz.83 z 23 lutego 1994 r.)