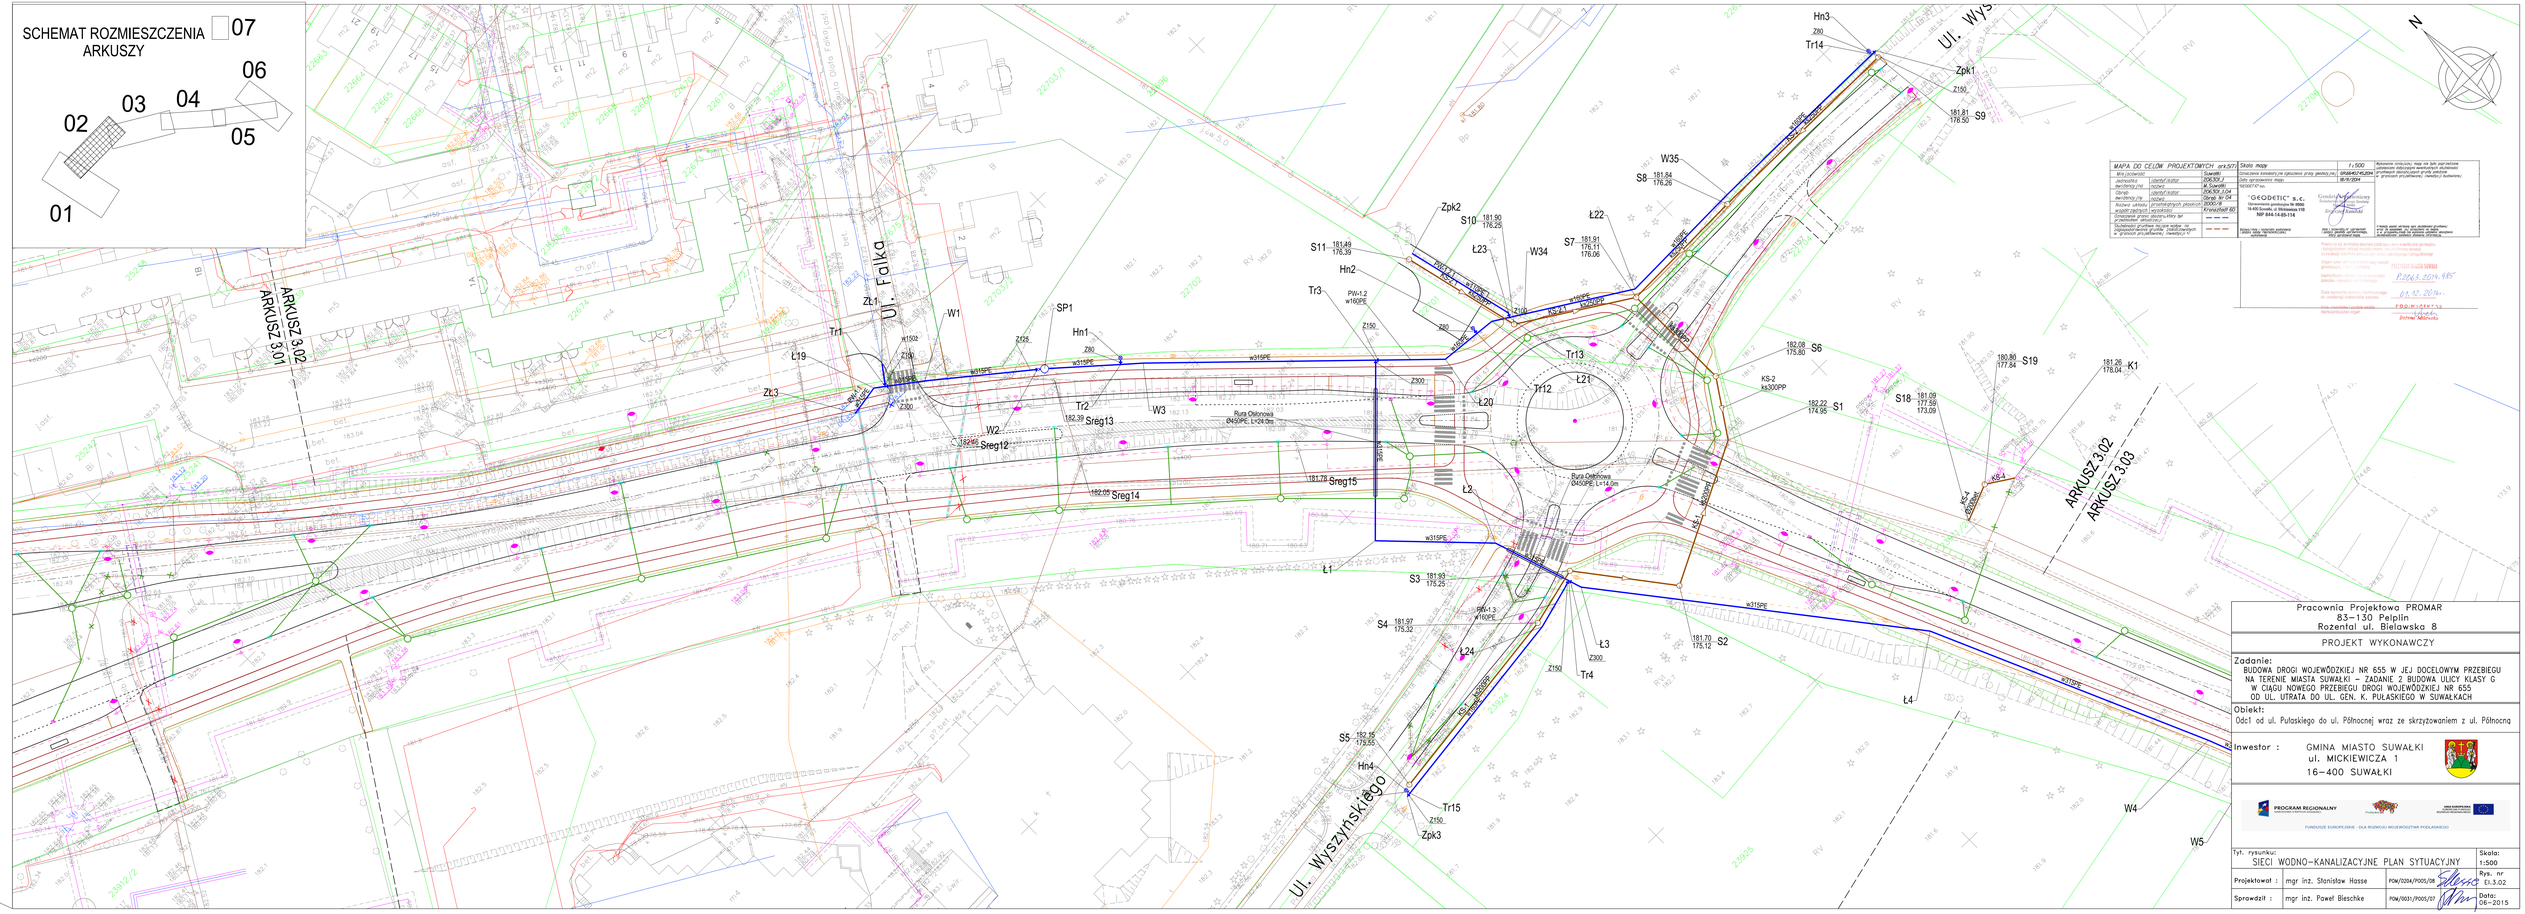
SCHEMAT ROZMIESZCZENIA ARKUSZY
01
02
03
04
05
06
07
ARKUSZ 3.01
ARKUSZ 3.02
ARKUSZ 3.02
ARKUSZ 3.03
ul. Falka
ul. Wyszyńskiego
ul. Wyszyńskiego
N
Tr1
Tr2
Tr3
Tr4
Tr12
Tr13
Tr14
Tr15
Zt1
Zt3
Zpk1
Zpk2
Zpk3
Hn1
Hn2
Hn3
Hn4
SP1
W1
W2
W3
W4
W5
W34
W35
S1
S2
S3
S4
S5
S6
S7
S8
S9
S10
S11
S18
S19
K1
KS-2
KS-4
Ł1
Ł2
Ł3
Ł4
Ł19
Ł20
Ł21
Ł22
Ł23
Ł24
Sreg12
Sreg13
Sreg14
Sreg15
Rura Osłonowa Ø450PE L=24.0m
Rura Osłonowa Ø450PE L=14.0m
w315PE
w160PE
w150PE
w110PE
Pracownia Projektowa PROMAR
83-130 Pelplin
Rozental ul. Bielawska 8
PROJEKT WYKONAWCZY
Zadanie:
BUDOWA DROGI WOJEWÓDZKIEJ NR 655 W JEJ DOCELOWYM PRZEBIEGU NA TERENIE MIASTA SUWAŁKI – ZADANIE 2 BUDOWA ULICY KLASY G W CIĄGU NOWEGO PRZEBIEGU DROGI WOJEWÓDZKIEJ NR 655 OD UL. UTRATA DO UL. GEN. K. PUŁASKIEGO W SUWAŁKACH
Obiekt:
Odci od ul. Pułaskiego do ul. Północnej wraz ze skrzyżowaniem z ul. Północną
Inwestor :
GMINA MIASTO SUWAŁKI
ul. MICKIEWICZA 1
16-400 SUWAŁKI
PROGRAM REGIONALNY
FUNDUSZE EUROPEJSKIE - DLA ROZWOJU WOJEWÓDZTWA PODLASKIEGO
Tyt. rysunku:
SIECI WODNO-KANALIZACYJNE PLAN SYTUACYJNY
Skala:
1:500
Rys. nr
Ei.3.02
Projektował :
mgr inż. Stanisław Hasse
PDM/0204/POOS/08
Sprawdził :
mgr inż. Paweł Bieschke
PDM/0031/POOS/07
Data:
06-2015
MAPA DO CELÓW PROJEKTOWYCH ark.5/7
Skala mapy 1:500
GEODETIC S.C.
Opracowała geodezyjnie Nr 6000
16-400 Suwałki, ul. Kościuszki 116
NIP 844-14-85-114
Data wykonania mapy: 04.12.2014r.
PODPIS(Y):
Andrzej Kamiński
Bożena Kamińska