


MAPA DO CELÓW PROJEKTOWYCH ark.5/7		Skala mapy	1:500
Miejscowość	Suwałki	Oznaczenie katastralny (na zgłoszeniu pracy geodazy [nr])	GR.6640745.204
Jednostka ewidencyjna	Identyfikator 206301.1	Data opracowania mapy	18/11/2014
Obszar ewidencyjny	Identyfikator 206301.1.04	Opis techniczny mapy	1:500 DTM 2014
Nazwa układu współrzędnych	Identyfikator 2000/B	Organ projektowy	"GEODETIC" s.c.
Wysokość	Identyfikator Krasztadt 60	Organ wykonawczy	Geodeta i inżynier Szwajcarskiego Urzędu Geodezyjnego i Kartograficznego Krzysztof Katuski
Oznaczenie granic obrotu, który był przedmiotem aktualizacji	---	Organ nadzoru	Urząd Miejski w Suwałkach
Opis służebności gruntowej	---	Organ nadzoru	Urząd Miejski w Suwałkach
Opis służebności gruntowej	---	Organ nadzoru	Urząd Miejski w Suwałkach

Pracownia Projektowa PROMAR  
83-130 Pelplin  
Rozenal ul. Bielawska 8  
PROJEKT WYKONAWCZY

Zadanie:  
BUDOWA DRUGI WOJEWÓDZKIEJ NR 655 W JEJ DOCELOWYM PRZEBIEGU NA TERENIE MIASTA SUWAŁKI – ZADANIE 2 BUDOWA ULICY KLASY G W CIĄGU NOWEGO PRZEBIEGU DRUGI WOJEWÓDZKIEJ NR 655 OD UL. UTRATA DO UL. GEN. K. PUŁASKIEGO W SUWAŁKACH

Obiekt:  
Odcinek od ul. Pułaskiego do ul. Północnej wraz ze skrzyżowaniem z ul. Północną

Investor :  
GMINA MIASTO SUWAŁKI  
ul. MICKIEWICZA 1  
16-400 SUWAŁKI

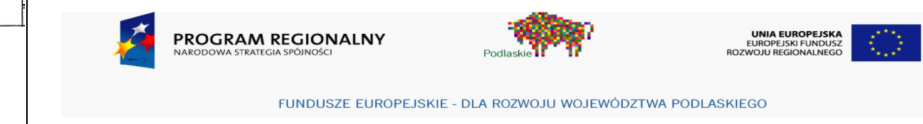

Tyt. rysunku:  
SIĘCI WODNO-KANALIZACYJNE PLAN SYTUACYJNY

Projektował : mgr inż. Stanisław Hasse  
Sprawdził : mgr inż. Paweł Bieschke

Skala:  
1:500

Rys. nr  
E1.3.04

Data:  
06-2015