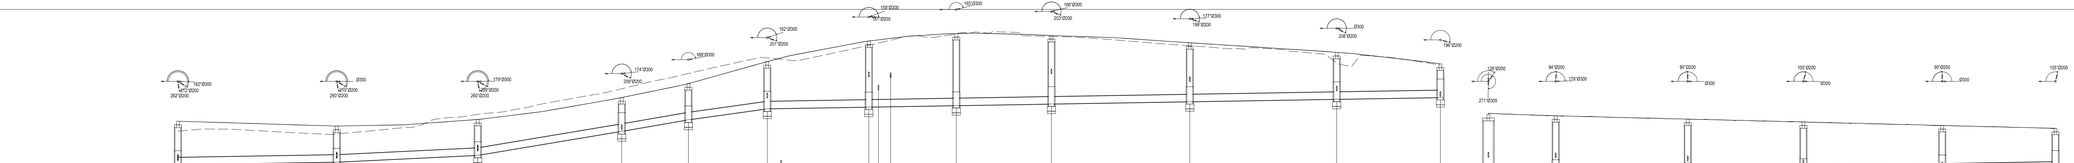

OZNACZENIE PROFILU:	KD1	KD1.1
POZIOM PORÓWNAWCZY	150,00 m n.p.m.	150,00m n.p.m.
RZĘDNA TERENU PROJ.	163,84	161,42
RZĘDNA TERENU ISTN.	163,43	161,56
RZĘDNA DNA KANAŁU	162,03	159,90
ZAGŁĘBIENIE DNA KANAŁU	1,81	1,52
SPADKI, DŁUGOŚCI	0,33% 33,08m; 0,97% 29,37m; 3,33% 29,99m; 3,46% 13,89m; 2,79% 16,42m; 0,33% 140,20m	0,35% 118,11m
ŚREDNICA, MATERIAŁ	300 PEHD L=262.96m	300 PEHD L=118.11m
ODLEGŁOŚCI	1000,00 33,08 1033,08 29,37 1062,45 29,99 1092,44 13,89 1106,33 16,42 1122,75 21,16 1143,91 18,21 1162,12 19,82 1181,95 28,82 1210,77 30,60 1241,36 21,59 1262,95	0,00 14,01 14,01 27,51 41,52 24,09 65,61 28,91 94,52 23,59 118,11
HEKTOMETRY	D60 D61 D62 D63 D64 D65 D66 D67 D68 D69 D70 D71	D28 D72 D73 D74 D75 D76

P.U.E.PROJ. Geomatyka i Inżynieria PROM Kamil Jabłoński S.C.
Tadeusz Jakub Kowalski, GEO-PROMAR Geodezja Inżynierska

OZNACZENIA

ter. istniejący
ter. projektowany

Pracownia Projektowa PROMAR
83-130 Pelplin
Rozental ul. Bielawska 8

PROJEKT WYKONAWCZY

Zadanie:
BUDOWA DROGI WOJEWÓDZKIEJ NR 655 W JEJ DOCELOWYM PRZEBIEGU NA TERENIE MIASTA SUWAŁKI - ZADANIE 2 BUDOWA ULICY KLASY G W CIĄGU NOWEGO PRZEBIEGU DROGI WOJEWÓDZKIEJ NR 655 OD UL. UTRATA DO UL. GEN. K. PUŁASKIEGO W SUWAŁKACH

Obiekt:
Odcinek 3 od ul. Sejneńskiej do ul. Utrata

Inwestor : GMINA MIASTO SUWAŁKI
ul. MICKIEWICZA 1
16-400 SUWAŁKI

PROGRAM REGIONALNY
FUNDUSZE EUROPEJSKIE - DLA ROZWOJU WOJEWÓDZTWA PODLASKIEGO

Tyt. rysunku: KAN. DESZCZOWA - PROFILE KANALIZACJI DESZCZOWEJ			Skala: 1:100/500
Projektował :	mgr inż. Stanisław Hasse	POM/0204/POOS/08	Rys. nr Ell.4.03
Sprawdził :	mgr inż. Paweł Bieschke	POM/0031/POOS/07	Data: 14-07-2015