



Wylot do rzeki Czarna Hańcza - rzut z góry

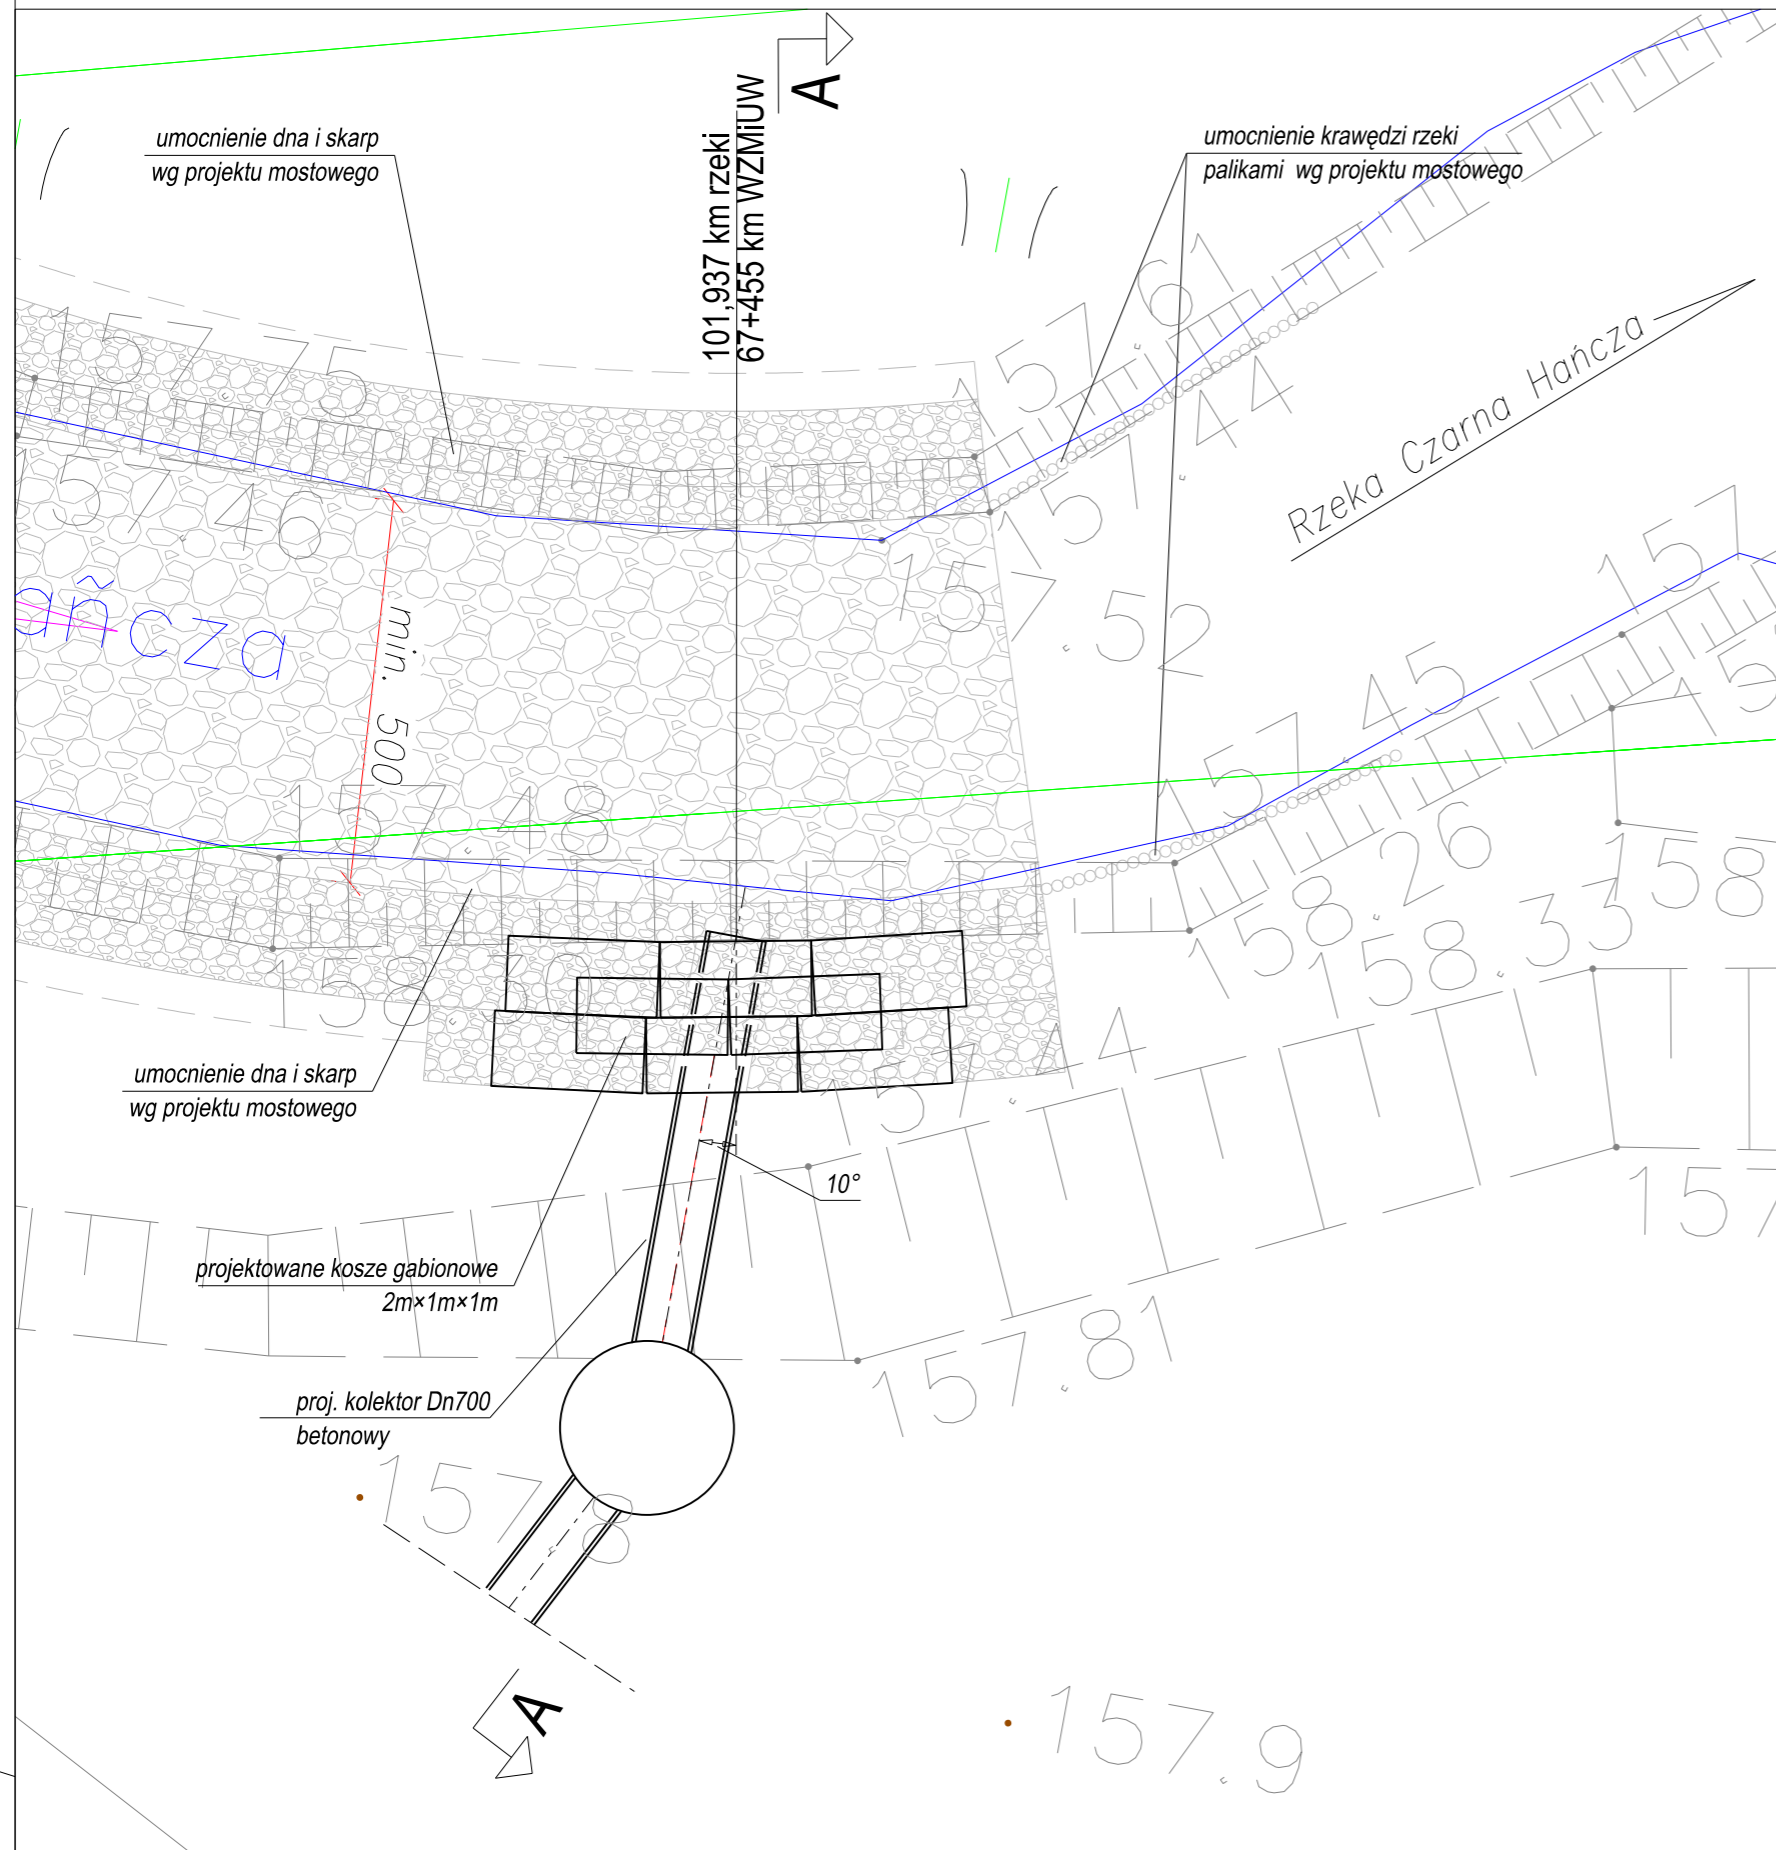

Wylot do rzeki Czarna Hańcza - przekrój A - A

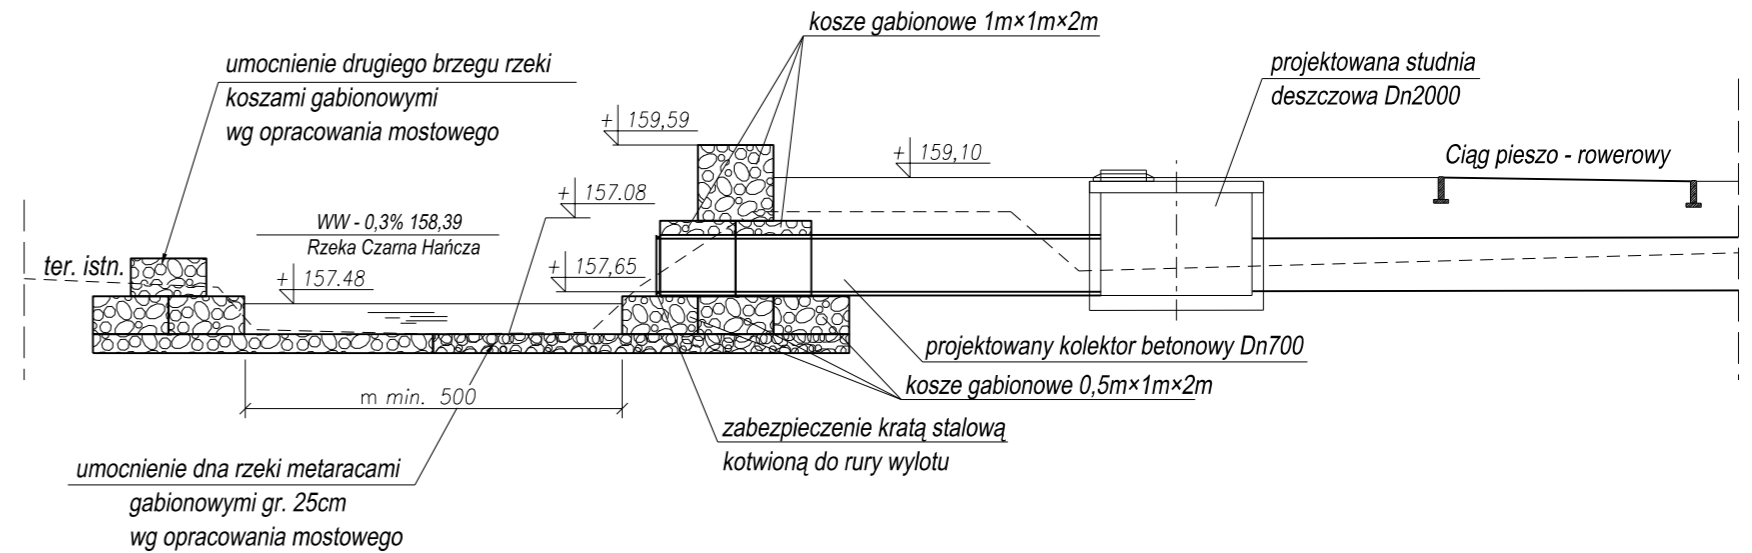

Pracownia Projektowa PROMAR 83-130 Pelplin Rozentala ul. Bielawska 8	
PROJEKT WYKONAWCZY	
Zadanie: BUDOWA DROGI WOJEWÓDZKIEJ NR 655 W JEJ DOCELOWYM PRZEBIEGU NA TERENIE MIASTA SUWAŁKI – ZADANIE 2 BUDOWA ULICY KLASY G W CIĄGU NOWEGO PRZEBIEGU DROGI WOJEWÓDZKIEJ NR 655 OD UL. UTRATA DO UL. GEN. K. PUŁASKIEGO W SUWAŁKACH	
Obiekt: Odcinek 3 od ul. Sejneńskiej do ul. Utrata	
Inwestor :	GMINA MIASTO SUWAŁKI ul. MICKIEWICZA 1 16-400 SUWAŁKI
Tyt. rysunku: KAN. DESZCZOWA – WYLOT DO RZEKI CZARNA HAŃCZA	Skala: 1:100
Projektował : mgr inż. Stanisław Hasse	Rys. nr E.III.6.03
Sprawdził : mgr inż. Paweł Bieschke	Data: 14-07-2015