




PRZEKRÓJ NORMALNY 15-15
ul. Utrata, KR5

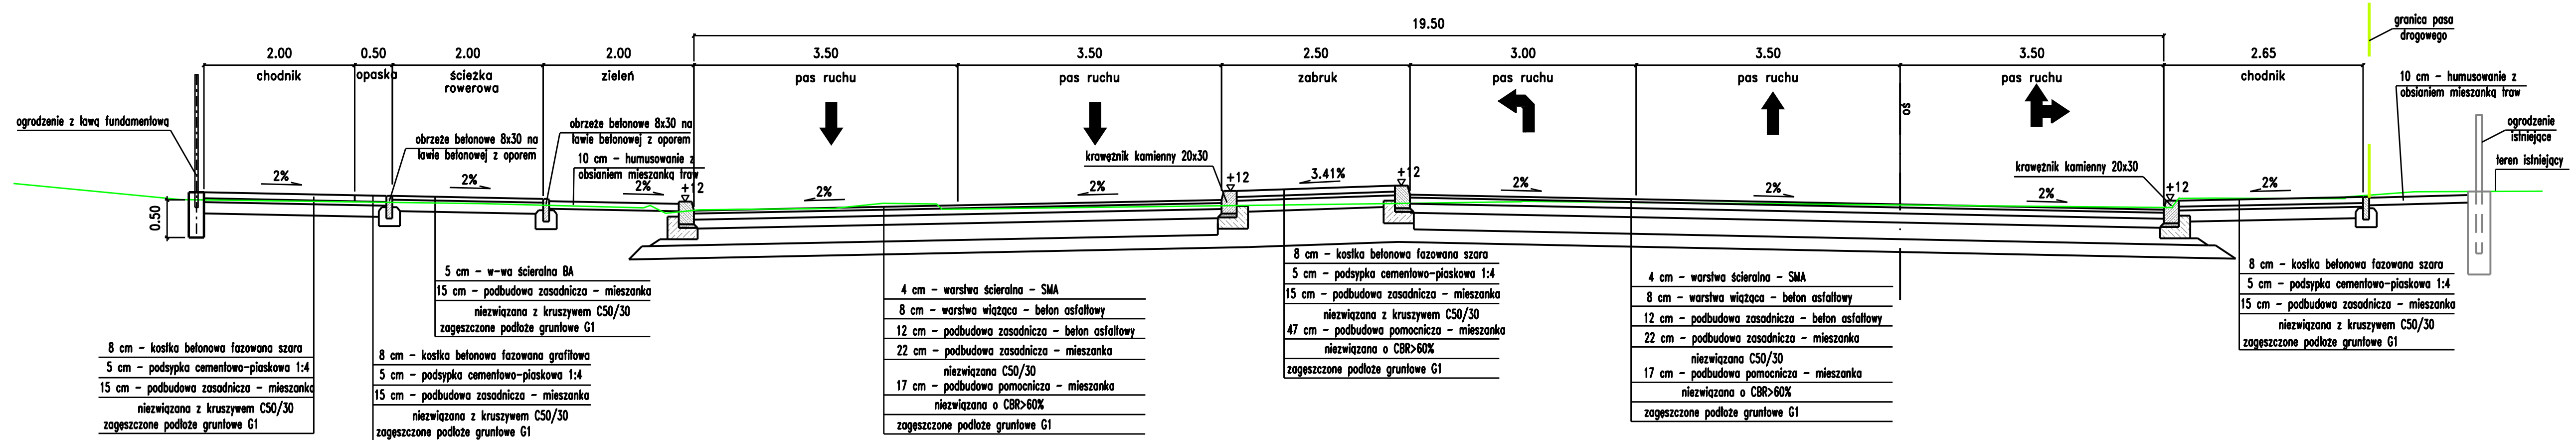

PRZEKRÓJ NORMALNY 16-16
ul. Sianożec, KR3

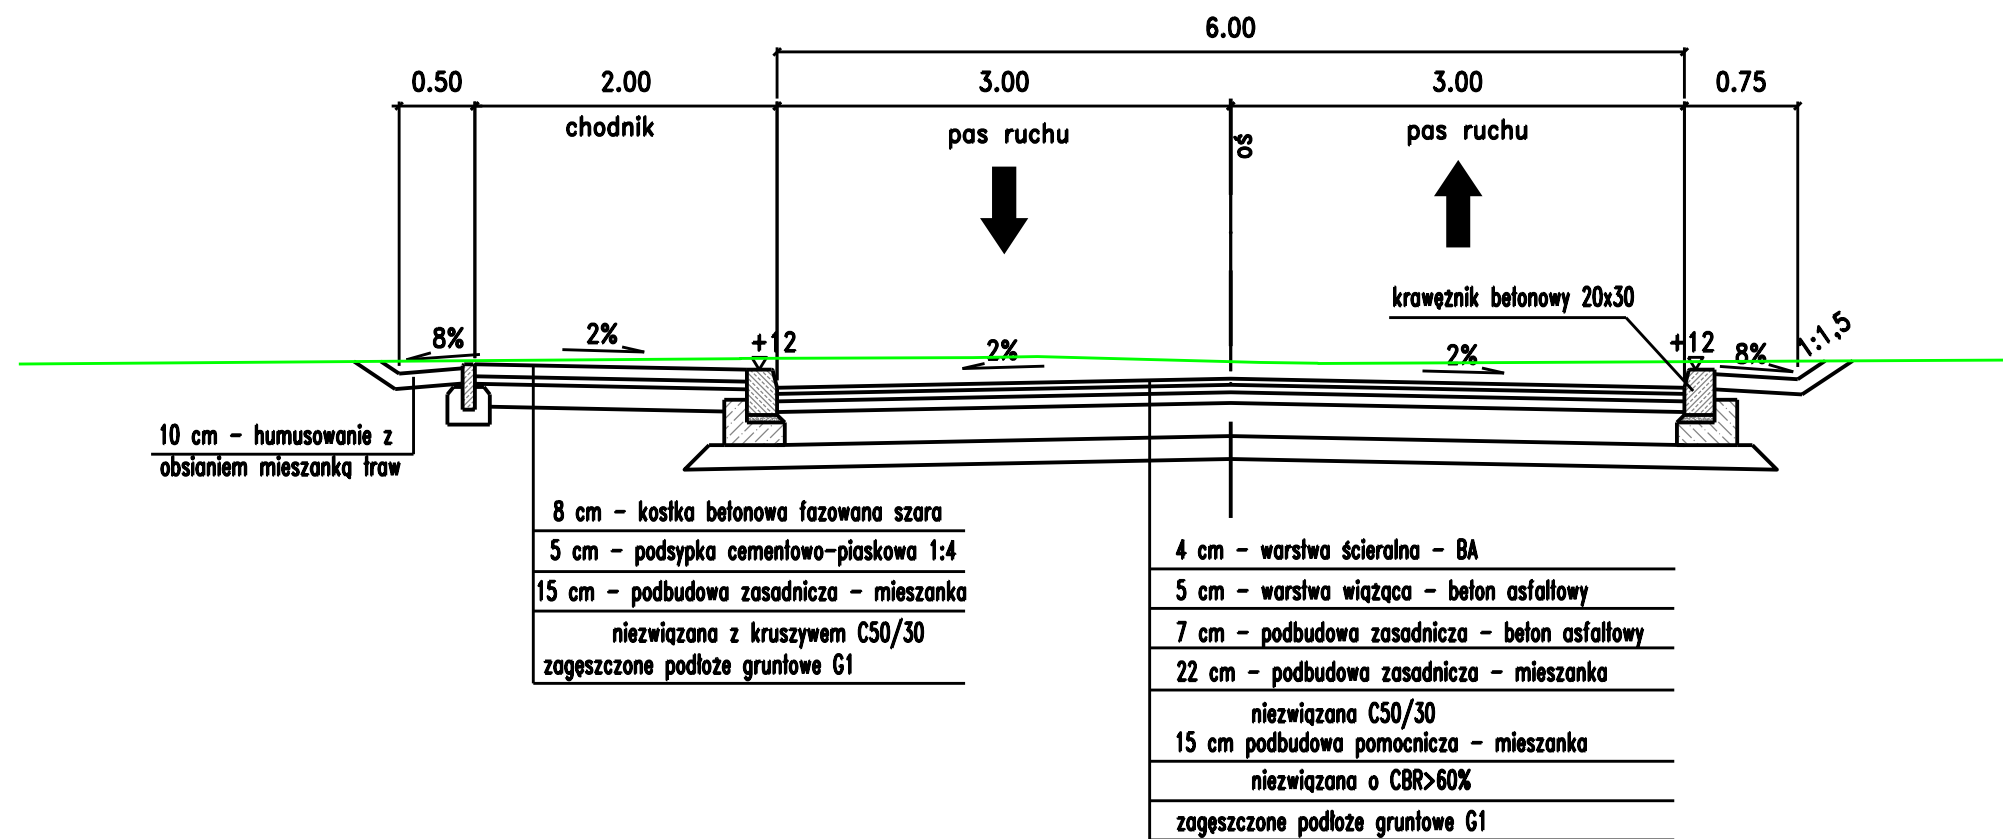

PRZEKRÓJ NORMALNY 17-17
ul. Sianożec, KR3

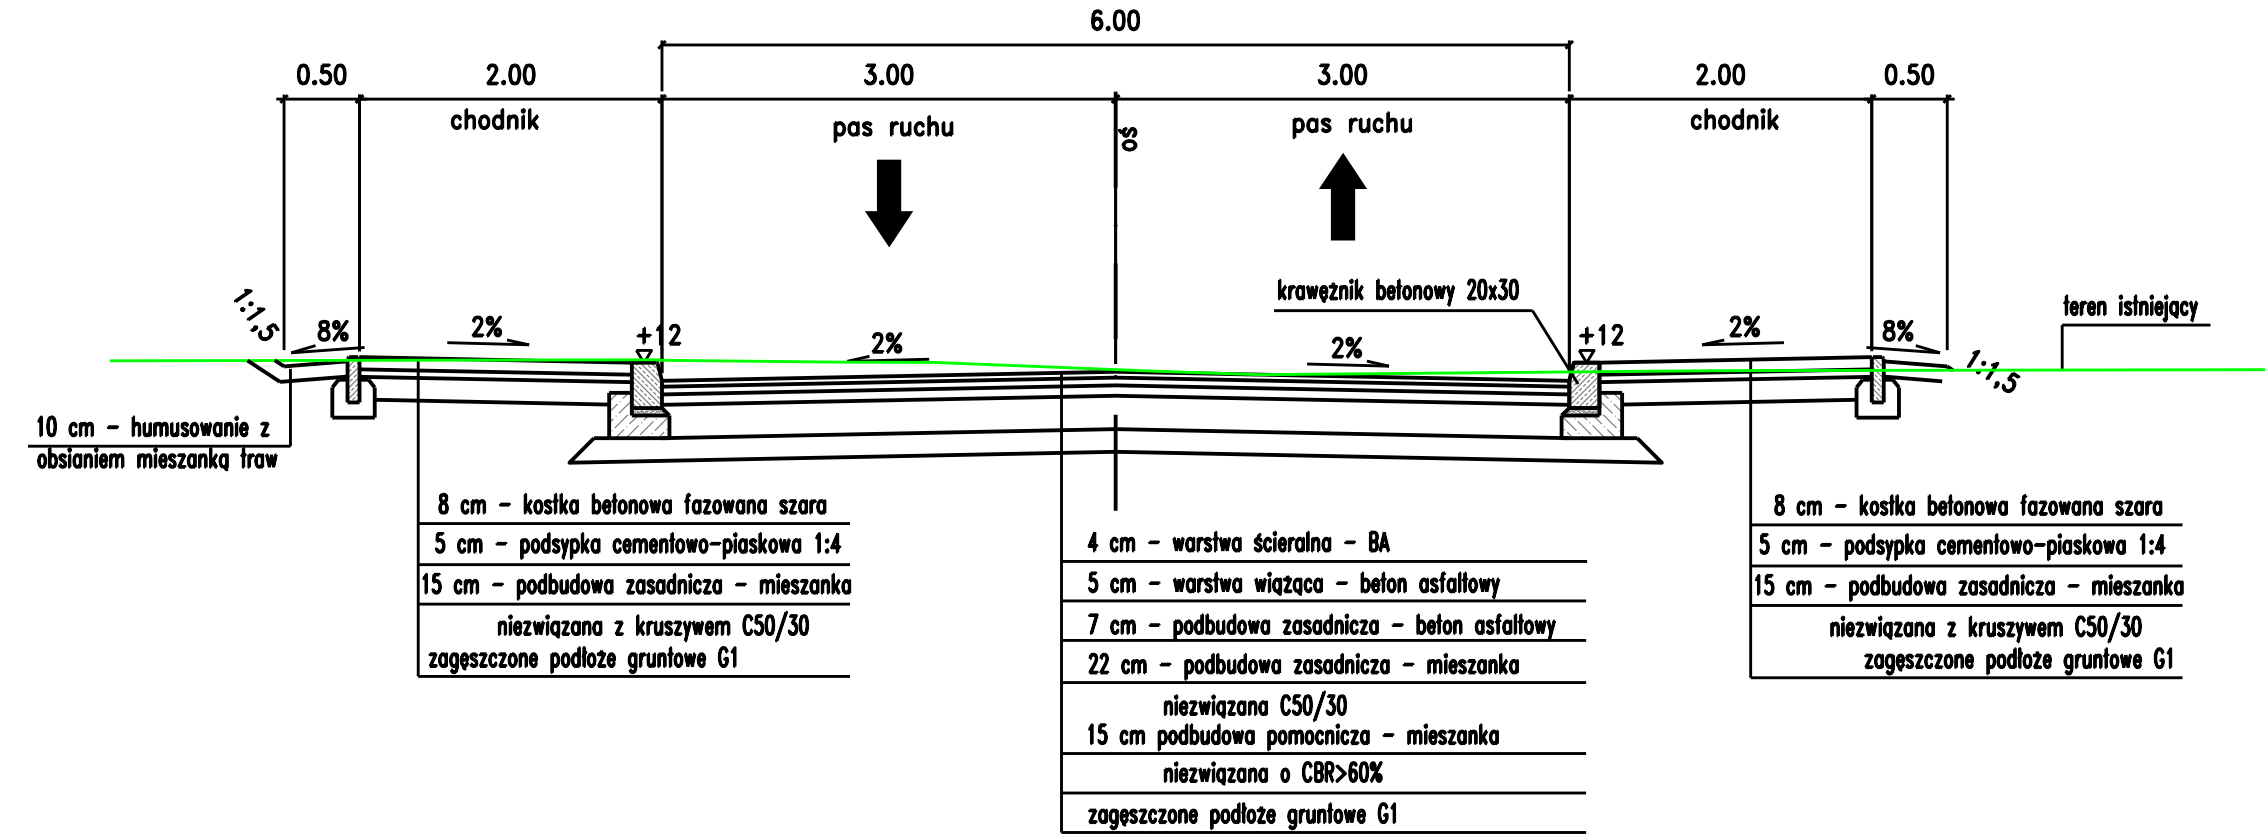

Pracownia Projektowa PROMAR
83-130 Pelplin
Rożental ul. Bielawska 8

PROJEKT WYKONAWCZY

Zadanie:
BUDOWA DRÓGI WOJEWÓDZKIEJ NR 655 W JEJ DOCELOWYM PRZEBIEGU
NA TERENIE MIASTA SUWAŁKI - ZADANIE 2 BUDOWA ULICY KLASY G
W CIĄGU NOWEGO PRZEBIEGU DRÓGI WOJEWÓDZKIEJ NR 655
OD UL. UTRATA DO UL. GEN. K. PUŁASKIEGO W SUWAŁKACH

Obiekt:
Odcinek 3 od ul. Sejneńska do ul. Utrata

Inwestor :
MIASTO SUWAŁKI
ul. MICKIEWICZA 1
16-400 SUWAŁKI



Tytuł rys.: PRZEKROJE NORMALNE

Skala:
1:50

Projektował : mgr inż. Mariusz Szyszkowski 181/Gd/2002

Rys. nr
3.8

Sprawił : mgr inż. Jarosław Grabowski POM/0028/PW01/05

Data:
14.07.2015