Budowa placu zabaw przy Przedszkolu nr 7
przy ulicy Andersa w Suwałkach
dz. o nr geod. 21538, 21539
SKALA 1 : 500

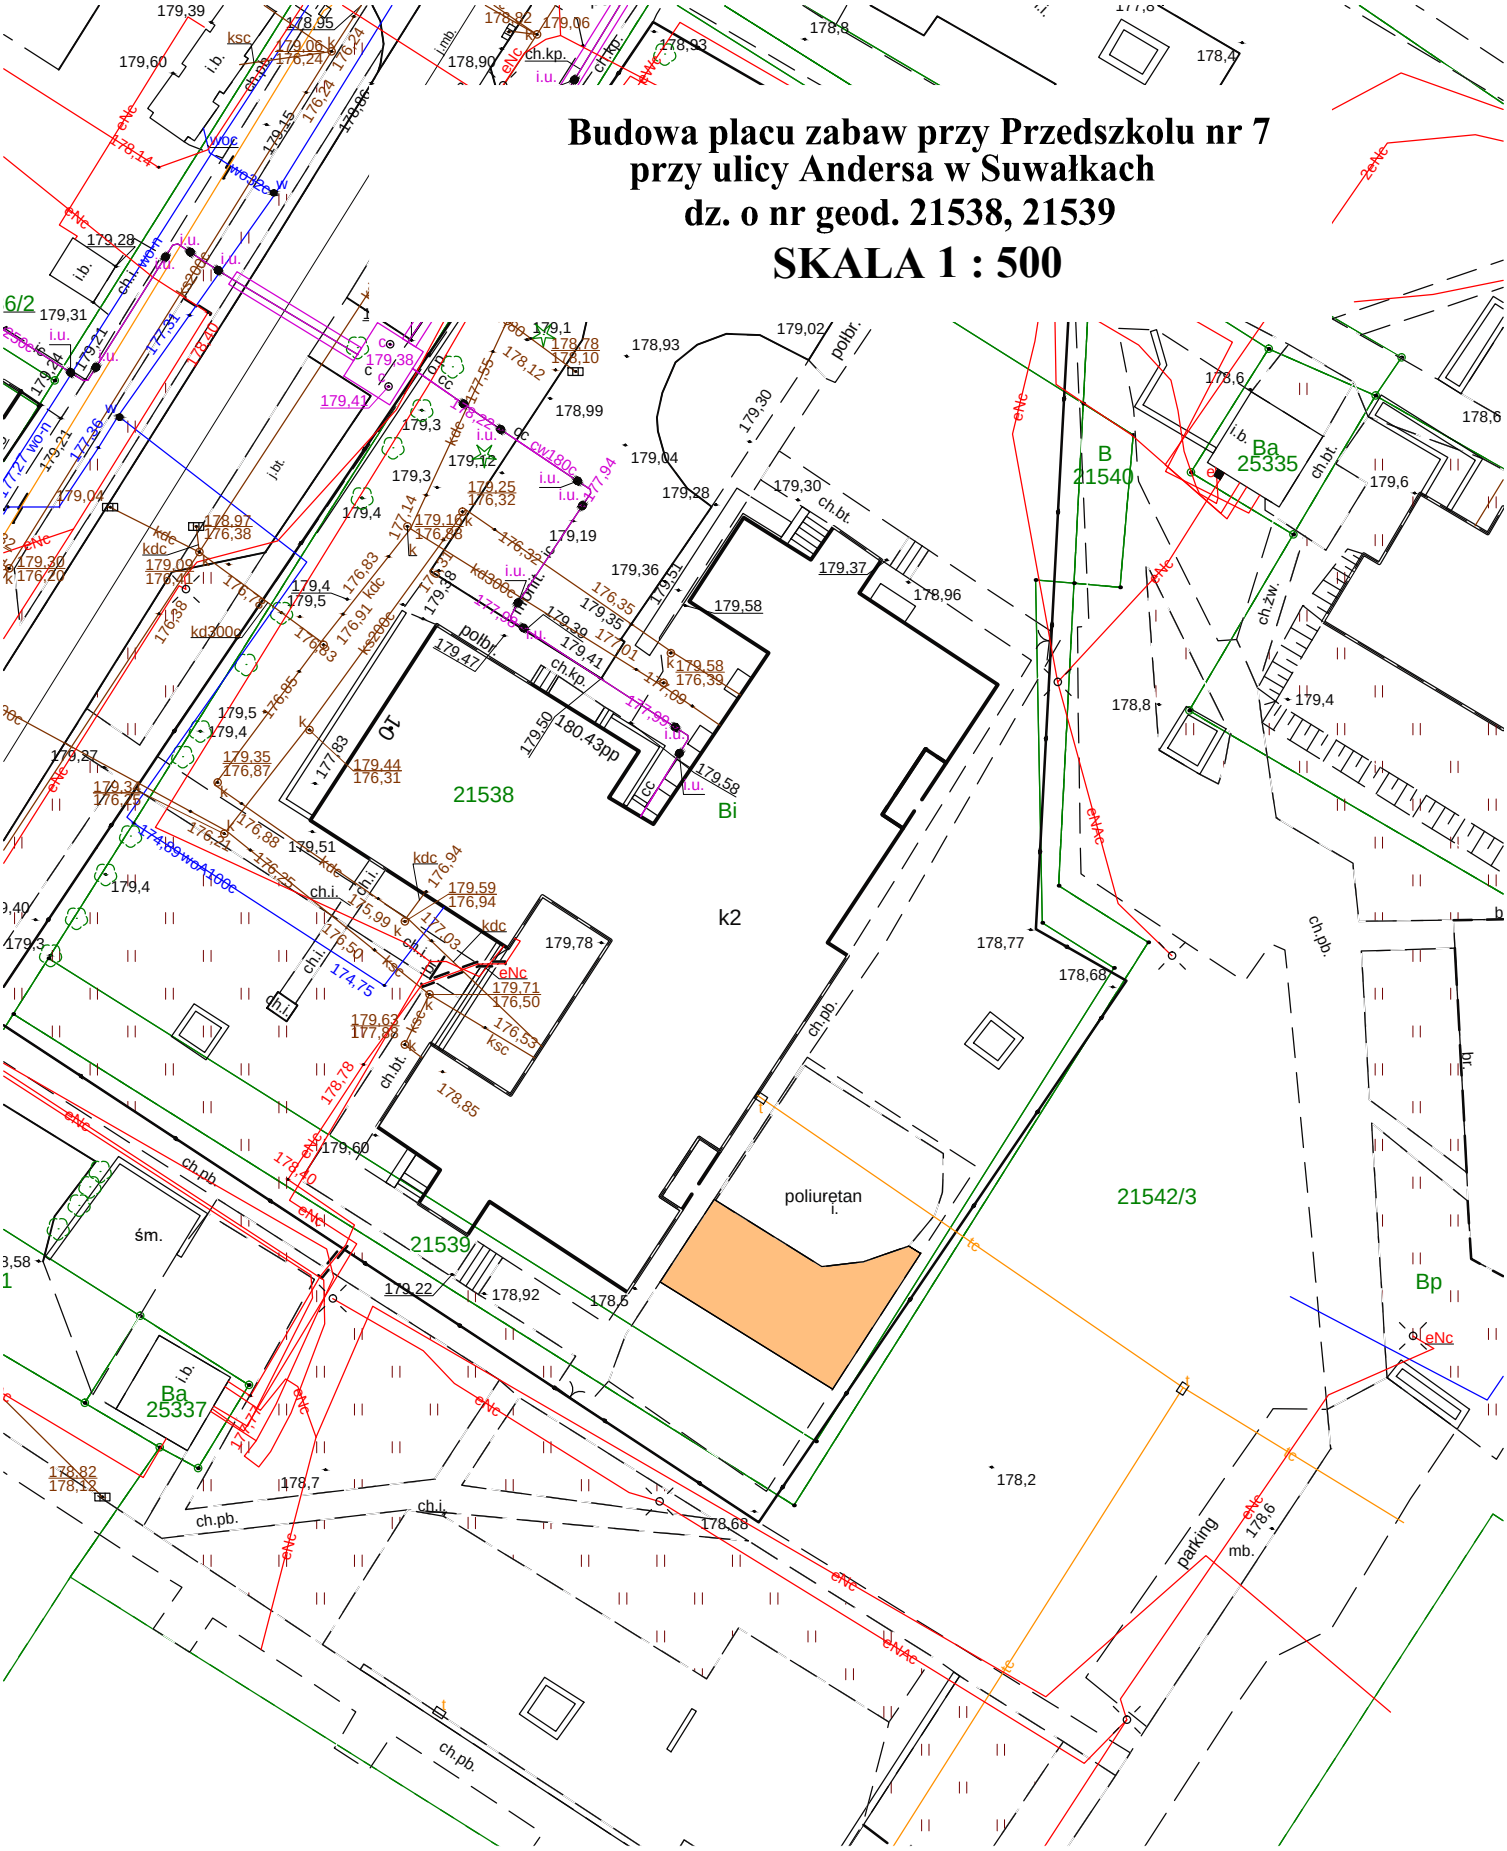

LEGENDA:

nawierzchnia bezpieczna - 100 m2