




## WIDOK Z GÓRY ZJAZDU, SKALA 1:50

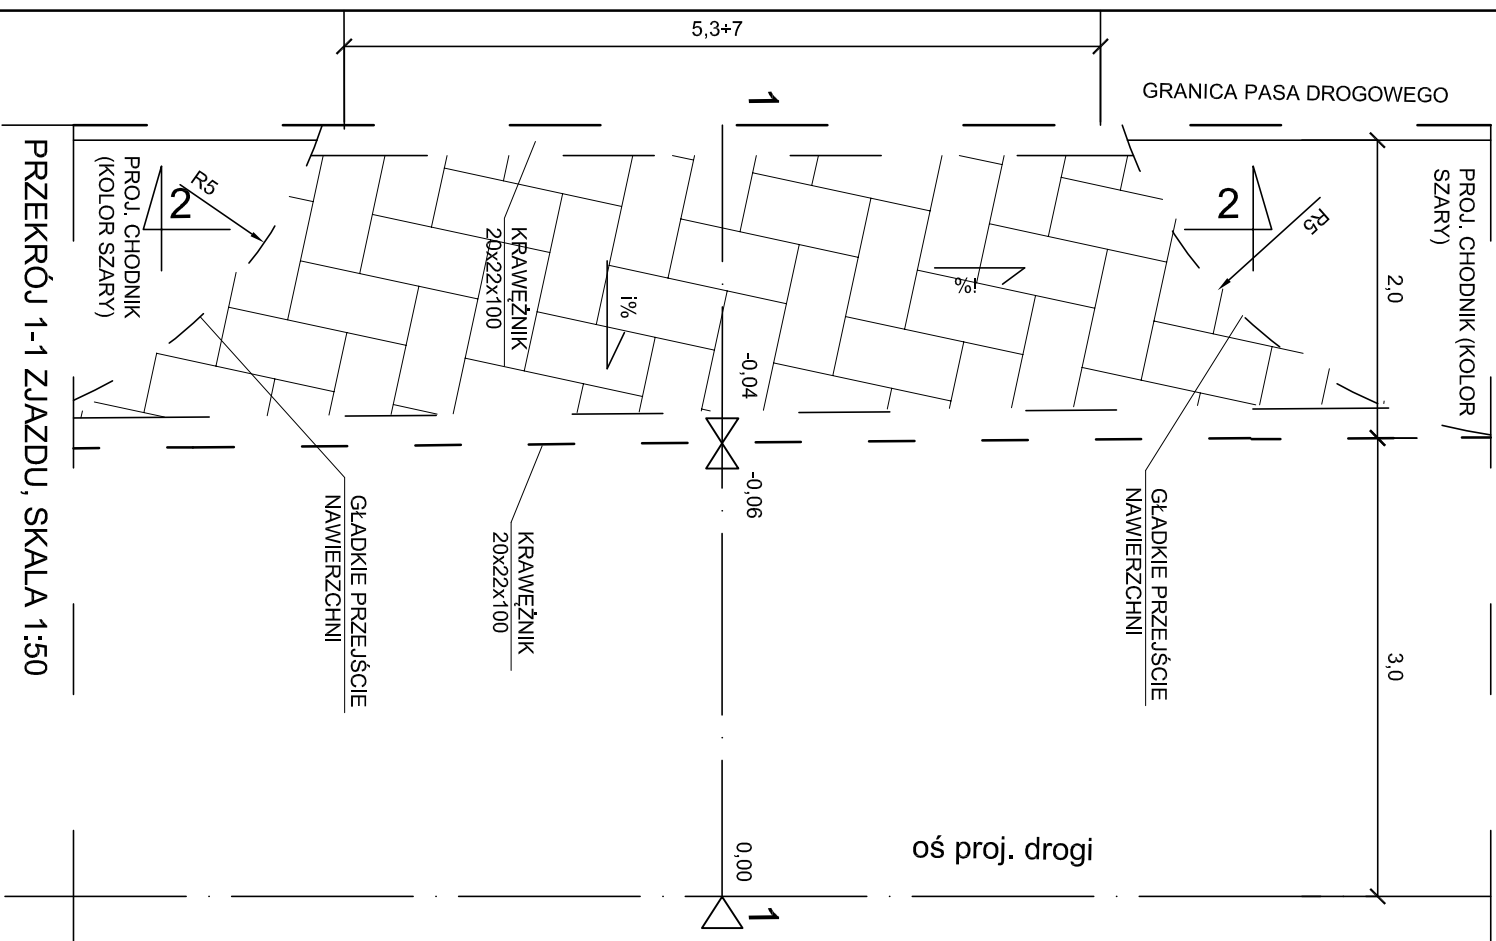


## WIDOK Z GÓRY ZJAZDU, SKALA 1:50

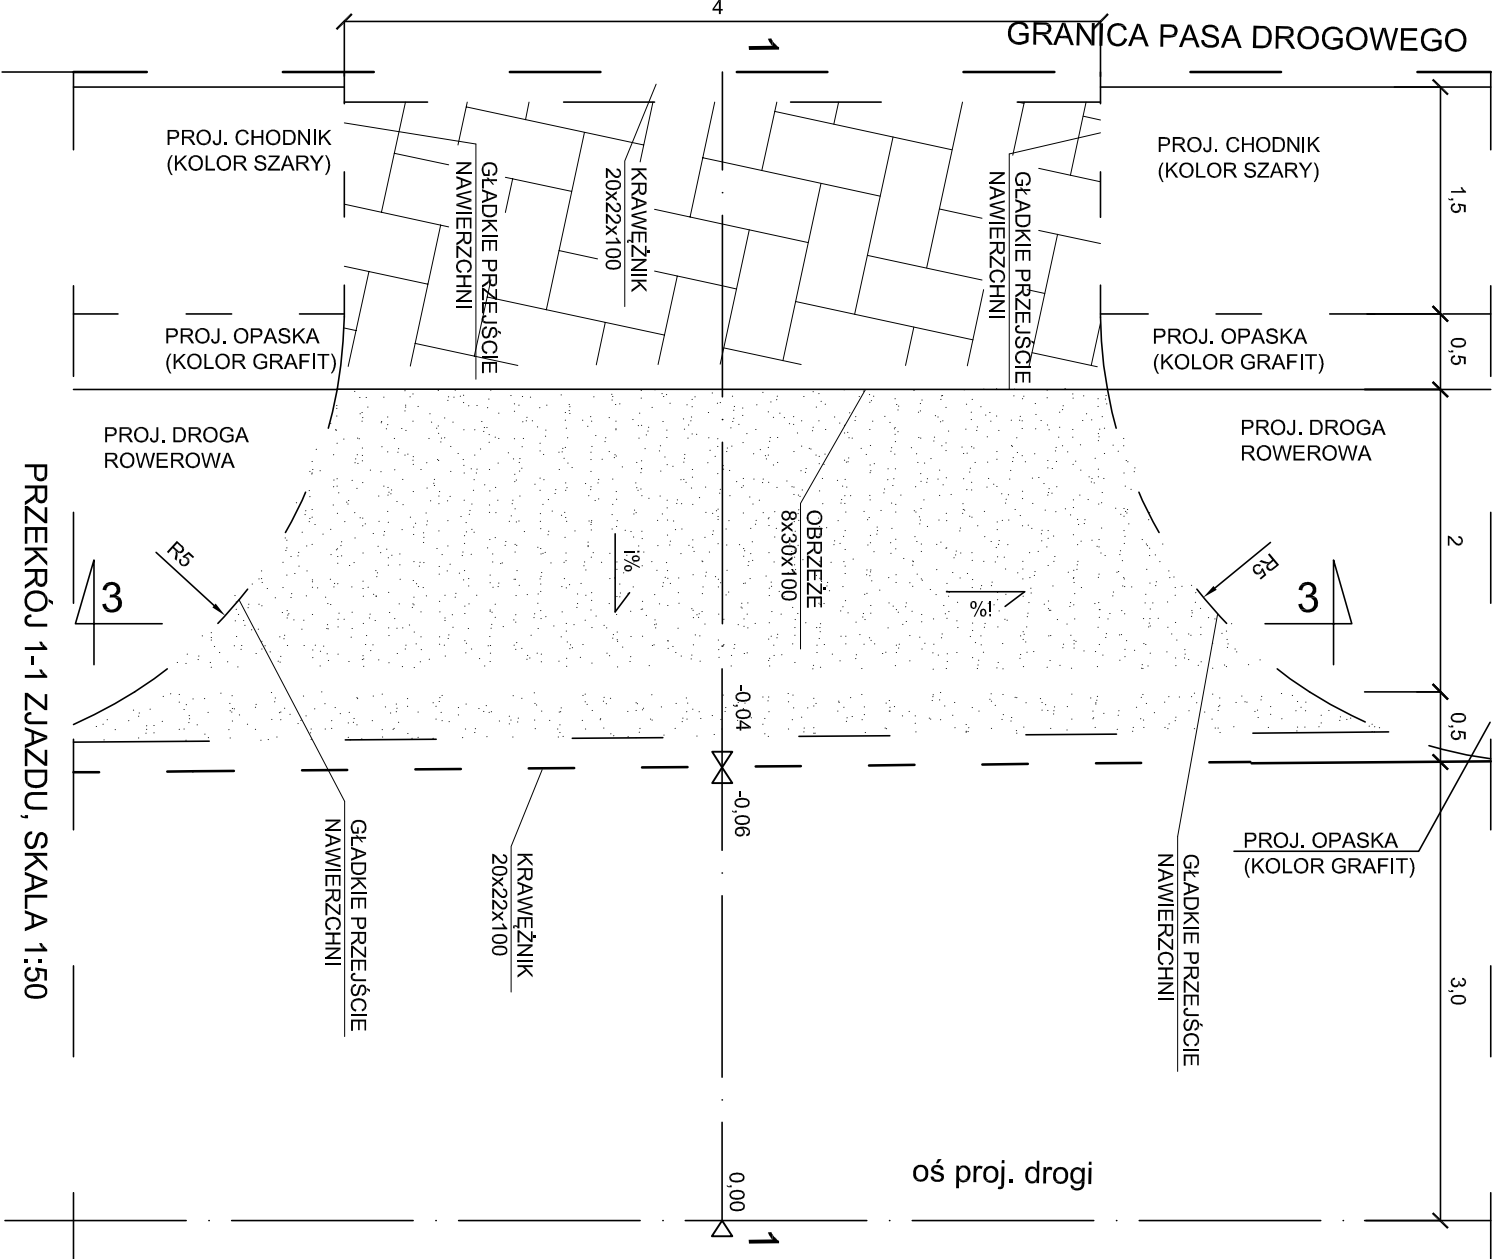


PRZEKRÓJ 2-2 ZJAZDU, SKALA 1:50

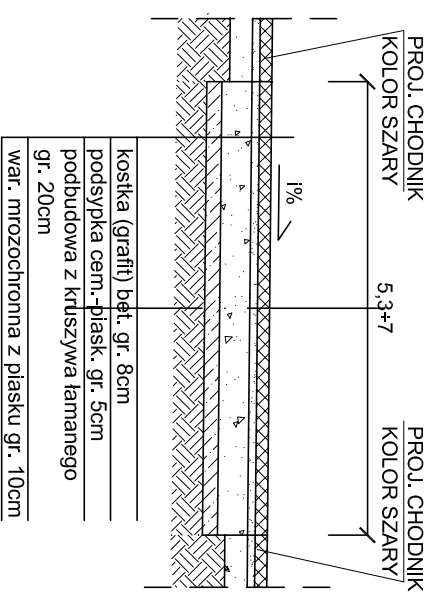


PRZEKRÓJ 3-3 ZJAZDU, SKALA 1:50

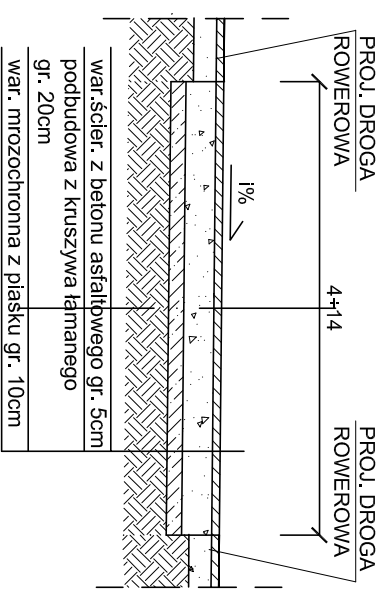

PRZEKRÓJ 1-1 ZJAZDU, SKALA 1:50

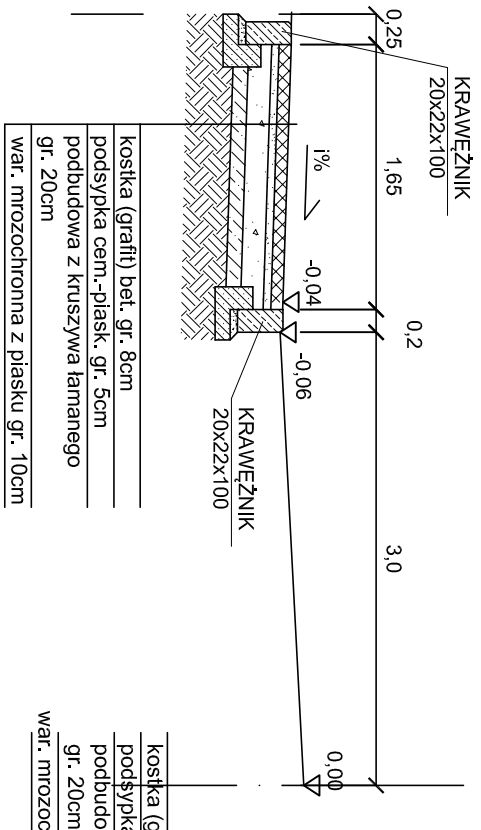

PRZEKRÓJ 1-1 ZJAZDU, SKALA 1:50

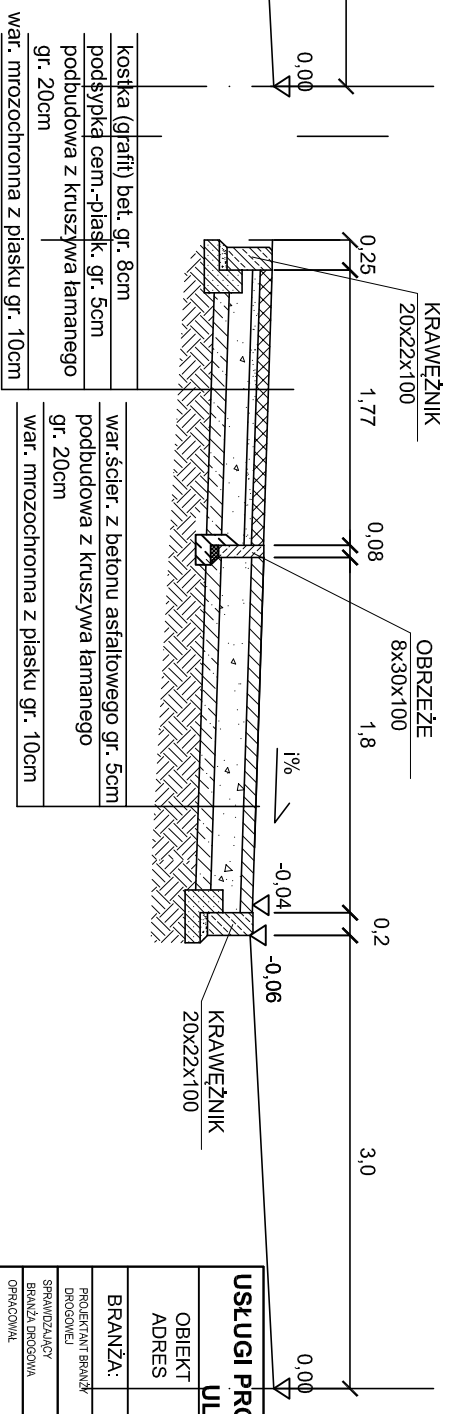

USŁUGI PROJEKTOWE I INFORMACYJNE DANUTA PISZCZATOWSKA			
UL. SIKORSKIEGO 57A 16-400 SUWAŁKI			
OBIEKT ADRES	Rozbudowa ulicy Krzywółka w Suwałkach na odcinku od pięci autobusowej do posesji przy ul. Krzywółka 36 wraz z infrastrukturą techniczną.	DATA	04.2018
BRANŻA:	Zespół Projektowy:	NUMER UPRAWNIEN	PODPIS
PROJEKTANT BRANŻY BRANŻOWEJ	<b>mgr inż. Barbara Rudzewicz</b>	PJL0020P/POOD/04	
SPRAWDZAJĄCY BRANŻY PRACOWNIA OPRACOWAŁ	<b>mgr inż. Marcin Siekowski</b>	PJL0121P/POOD/10	
	<b>mgr inż. Katarzyna Wandzioch</b>		
NAZWA RYS.	KONSTRUKCJA ZIAZDU PUBLICZNEGO	SKALA 1:50	NR RYS. D5