




## WIDOK Z GÓRY ZJAZDU, SKALA 1:50

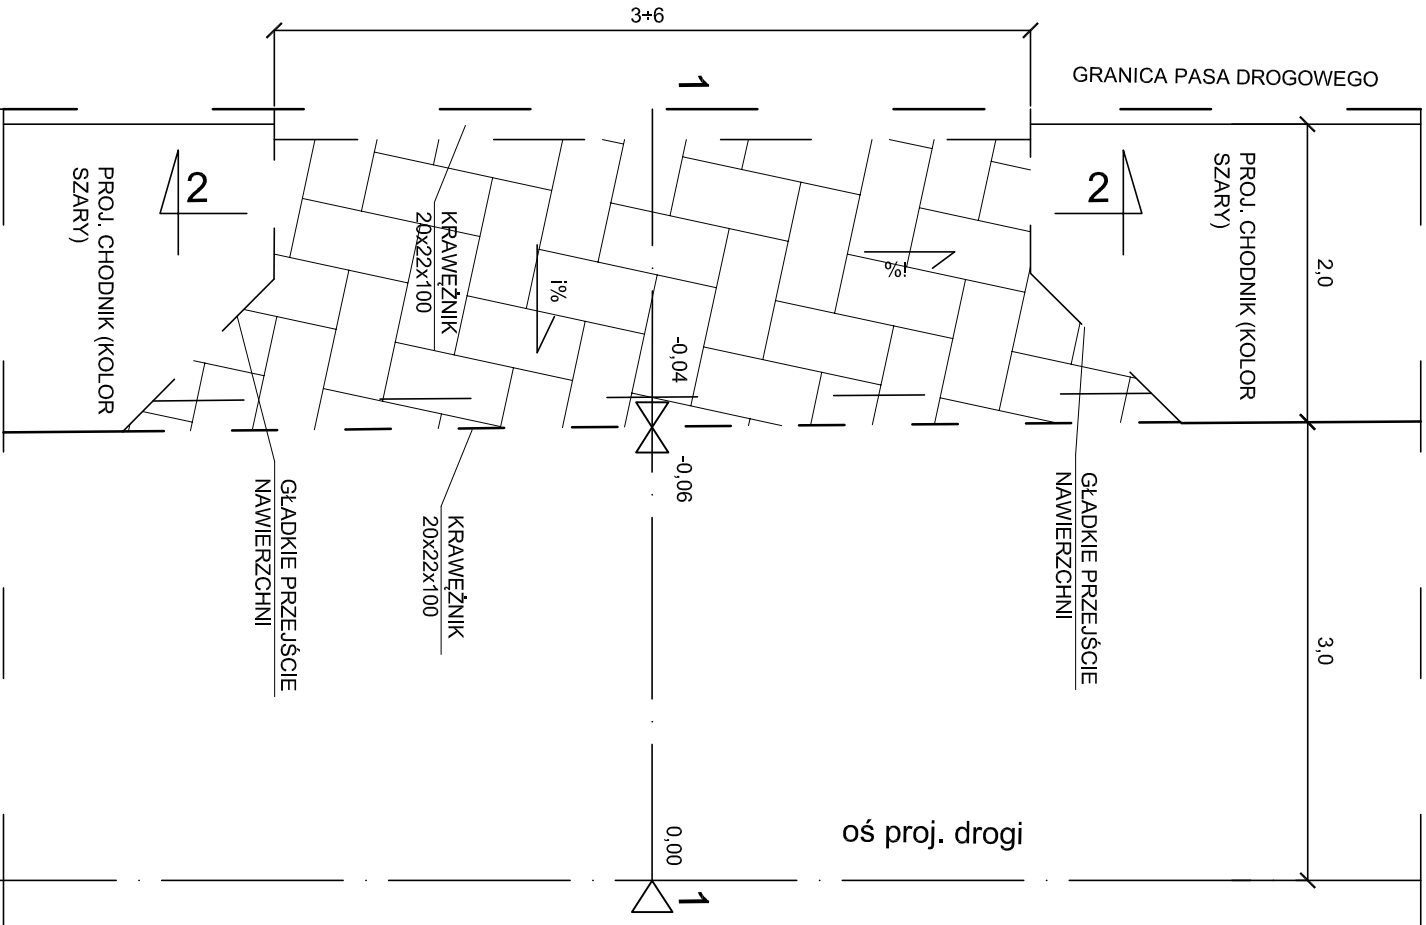


PRZEKRÓJ 1-1 ZJAZDU, SKALA 1:50

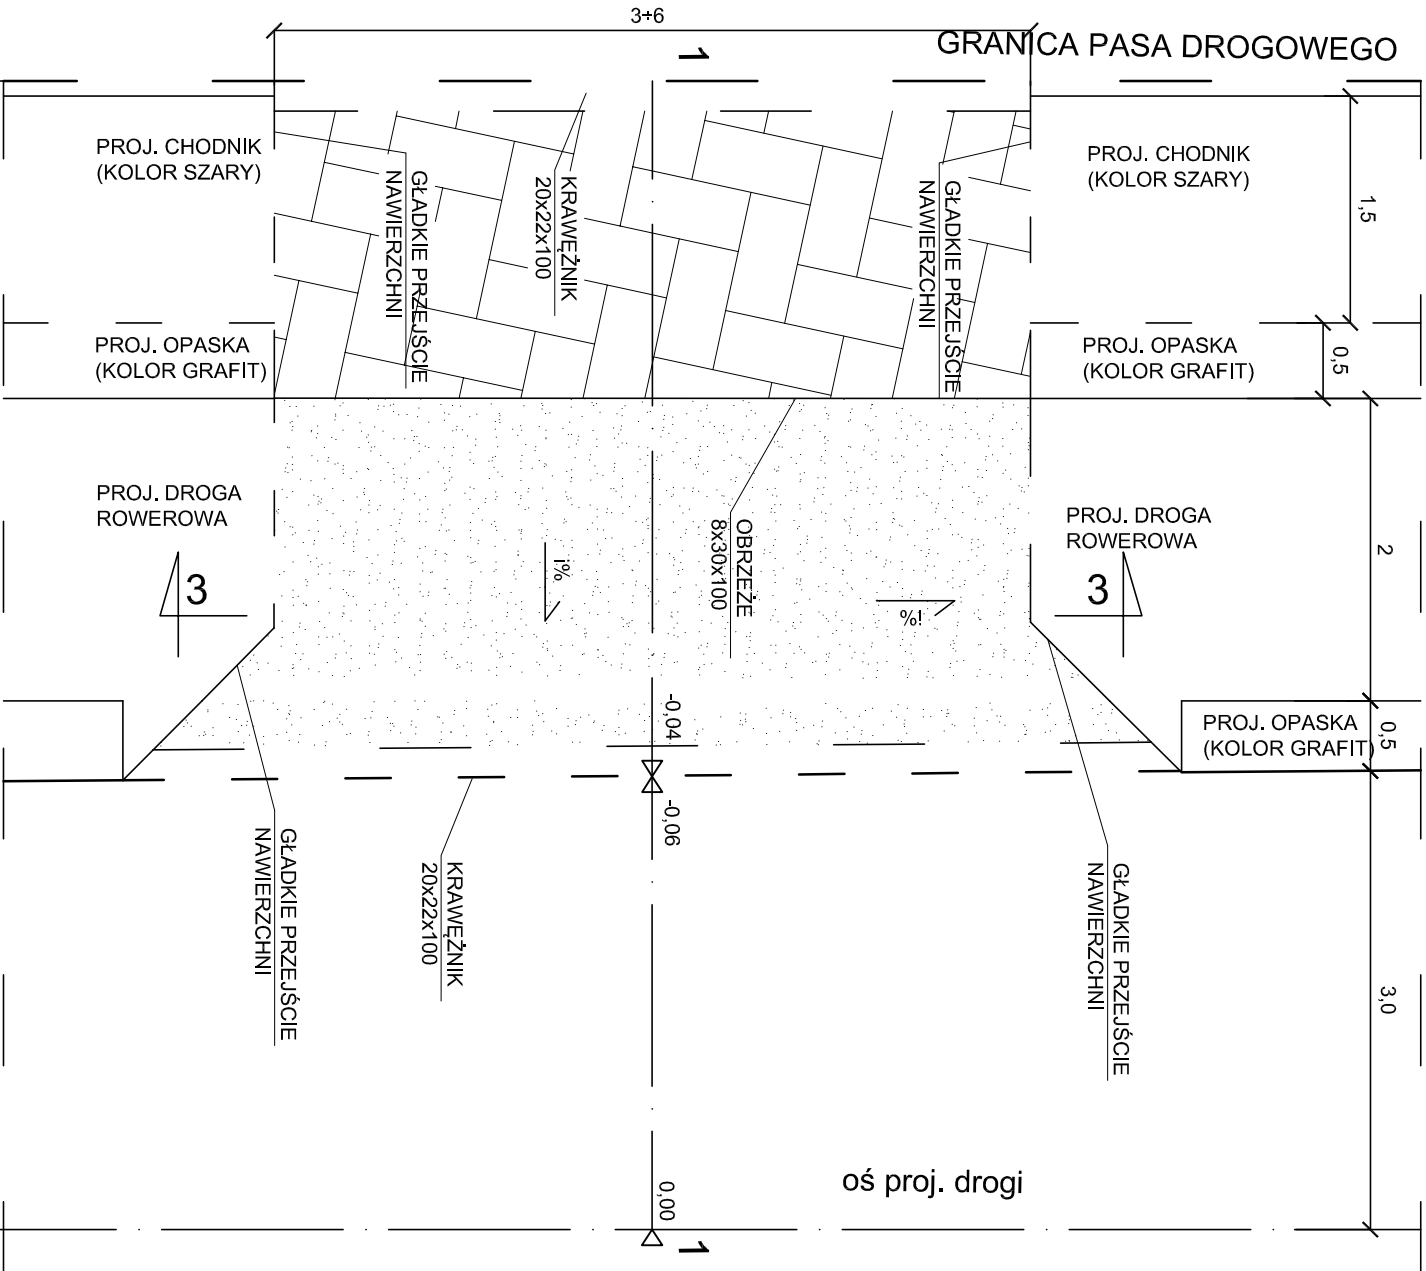

PRZEKRÓJ 1-1 ZJAZDU, SKALA 1:50

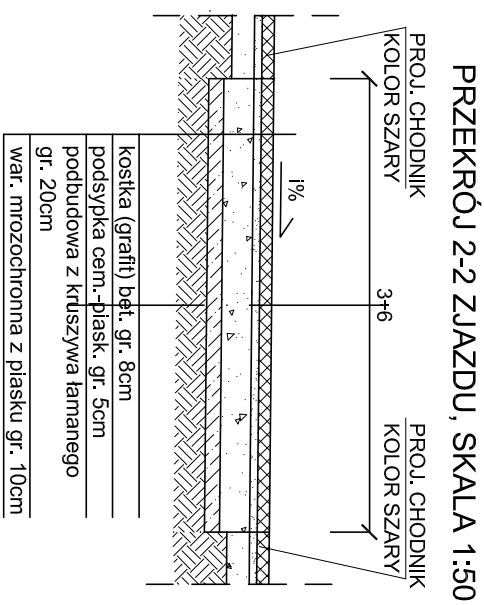

PRZEKRÓJ 2-2 ZJAZDU, SKALA 1:50

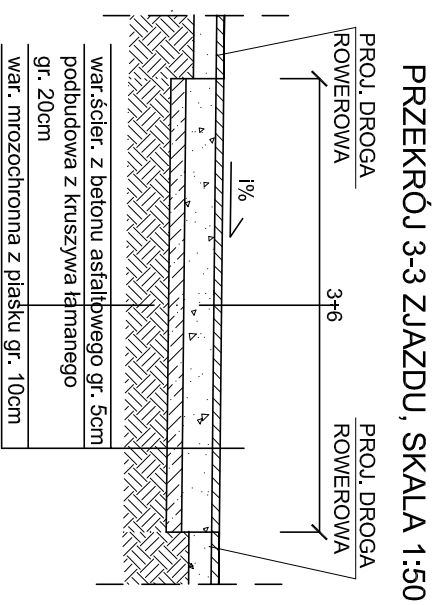

PRZEKRÓJ 3-3 ZJAZDU, SKALA 1:50

USŁUGI PROJEKTOWE I INFORMACYJNE DANUTA PISZCZATOWSKA			
UL. SIKORSKIEGO 57A 16-400 SUWAŁKI			
OBIEKT ADRES	Rozbudowa ulicy Krzywówka w Suwałkach na odcinku od pętli autobusowej do posesji przy ul. Krzywówka 36 wraz z infrastrukturą techniczną.		DATA 04.2018
BRANŻA:	Zespół Projektowy:	NUMER UPRAWNIENI	PODPIS
PROJEKTANT BRANŻY DROGOWEJ	mgr inż. Barbara Rudzewicz	PDL0029/P.OOD/04	
SPRAWDZAJĄCY BRANŻY DROGOWA	mgr inż. Marcin Siefkowski	PDL012/P.OOD/10	
OPRACOWAŁ	mgr inż. Katarzyna Wandzioch		
NAZWA RYS.	KONSTRUKCJA ZIAZUDU INDYWIDUALNEGO	SKALA 1:50	NR RYS. D4