




**PRZEKRÓJ KONSTRUKCYJNY PROJ.  
DROGI KM OD 0+000,00 DO 0+864,40**

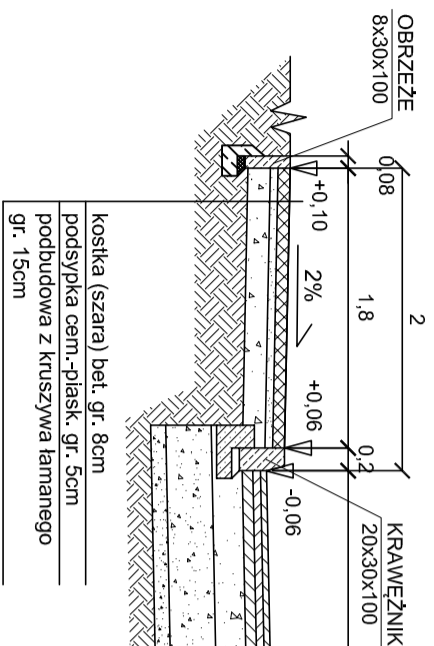


koszka (szara) bet. gr. 8cm
podsyпка cem.-piask. gr. 5cm
podbudowa z kruszywa tamanego gr. 15cm

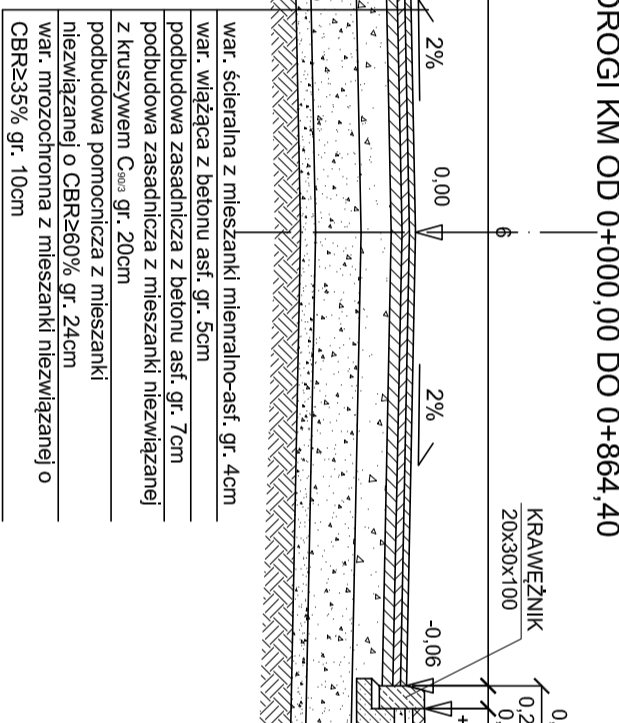

war. ścieralna z mieszanki mienralno-asf. gr. 4cm  
war. wiążąca z betonu asf. gr. 5cm  
podbudowa zasadnicza z betonu asf. gr. 7cm  
podbudowa zasadnicza z mieszanki niezwiązanej z kruszywem C<sub>600</sub> gr. 20cm  
podbudowa pomocnicza z mieszanki niezwiązanej o CBR≥60% gr. 24cm  
war. mrozochronna z mieszanki niezwiązanej o CBR≥35% gr. 10cm

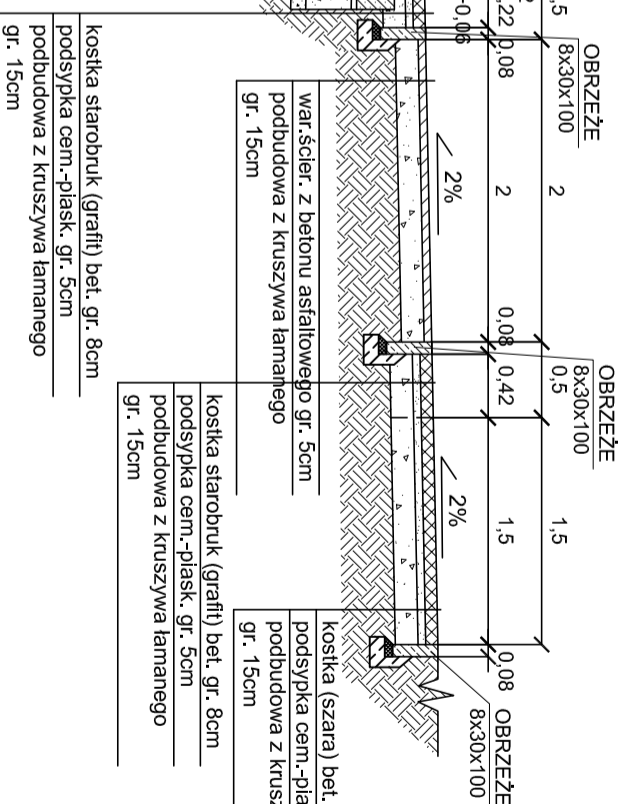[illegible]

## PRZEKRÓJ KONSTRUKCYJNY POSZERZENIA

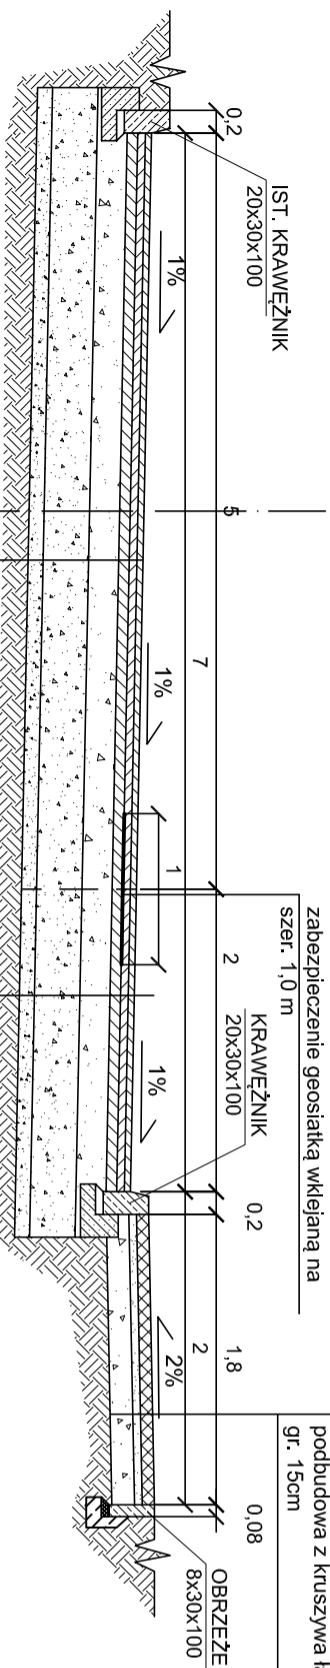


koszka (szara) bet. gr. 8cm
podsyпка cem.-piask. gr. 5cm
podbudowa z kruszywa łamanego gr. 15cm


IST. NAWIERZCHNIA ULICY	
war. ścieralna z mieszanki mienialno-asf.	gr. 4cm
war. wiążąca z betonu asf.	gr. 5cm
podbudowa zasadnicza z betonu asf.	gr. 7cm
podbudowa zasadnicza z mieszanki niezwiązanej z kruszywem C <sub>900</sub>	gr. 20cm
podbudowa pomocnicza z mieszanki niezwiązanej o CBR≥60%	gr. 24cm
war. mrozochrona z mieszanki niezwiązanej o CBR≥35%	gr. 10cm

PROJ. USZERKNIENIE
war. ścieralna z mieszanki mienralno-asf. gr. 4cm
war. wiążąca z betoniu asf. gr. 5cm
podbudowa zasadnicza z betonu asf. gr. 7cm
podbudowa zasadnicza z mieszanki niezwiązanej z kruszywem C <sub>900</sub> gr. 20cm
podbudowa pomocnicza z mieszanki niezwiązanej o CBR≥60% gr. 24cm
war. mrozochronna z mieszanki niezwiązanej o CBR≥35% gr. 10cm


**SZCZEGÓŁ KRAWĘŻNIKA  
SKALA 1:25**

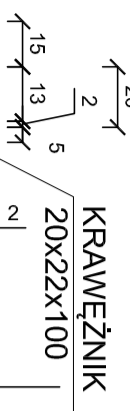


## SZCZEGÓŁ OBRZEŻA

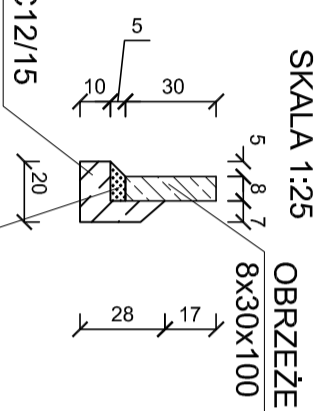

# SZCZEGÓŁ KRAWĘŻNIKA SKALA 1:25

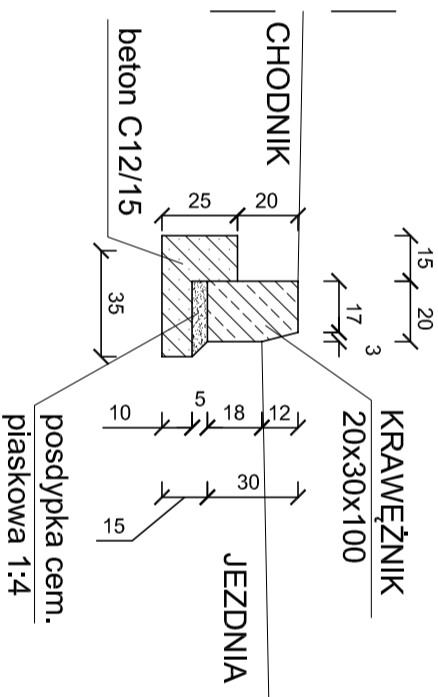

**SZCZEGÓŁ PRZY PRZEJŚCIU DLA  
PIESZYCH, SKALA 1:25**

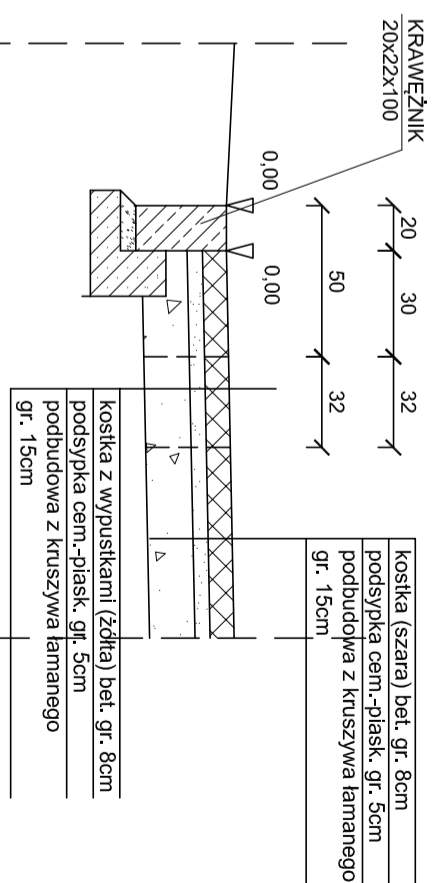

koszka (szara) bet. gr. 8cm
podsyпка cem.-piask. gr. 5cm
podbudowa z kruszywa łamanego gr. 15cm

kostka z wypustkami (żółta) bet. gr. 8cm	
podsyпка cem.-piask. gr. 5cm	
podbudowa z kruszywa łamanego gr. 15cm	

USŁUGI PROJEKTOWE I INFORMACYJNE DANUTA PIŚCZĄTOWSKA			
UL. SIKORSKIEGO 57A 16-400 SUWAŁKI			
OBIEKT ADRES	Rozbudowa ulicy Krzywółka w Suwałkach na odcinku od pętli autobusowej do posesji przy ul. Krzywółka 36 wraz z infrastrukturą techniczną.		DATA 04.2018
BRANŻA:	Zespół Projektowy:	NUMER UPRAWNIENI	PODPIS
PROJEKTANT BRANŻY GRODOWA	<b>mgr inż. Barbara Rudzewicz</b>	PJL/0029P/PODD/04	
SPRAWDZAJĄCY BRANŻA PROJEKTA OPRACOWAŁ	<b>mgr inż. Marcin Siekowski</b>	PJL/0121P/PODD/10	
	<b>mgr inż. Katarzyna Wandzioch</b>		
NAZWA RYS.	KONSTRUKCJA NAWIERZCHNI	SKALA 1:50	NR RYS. D3