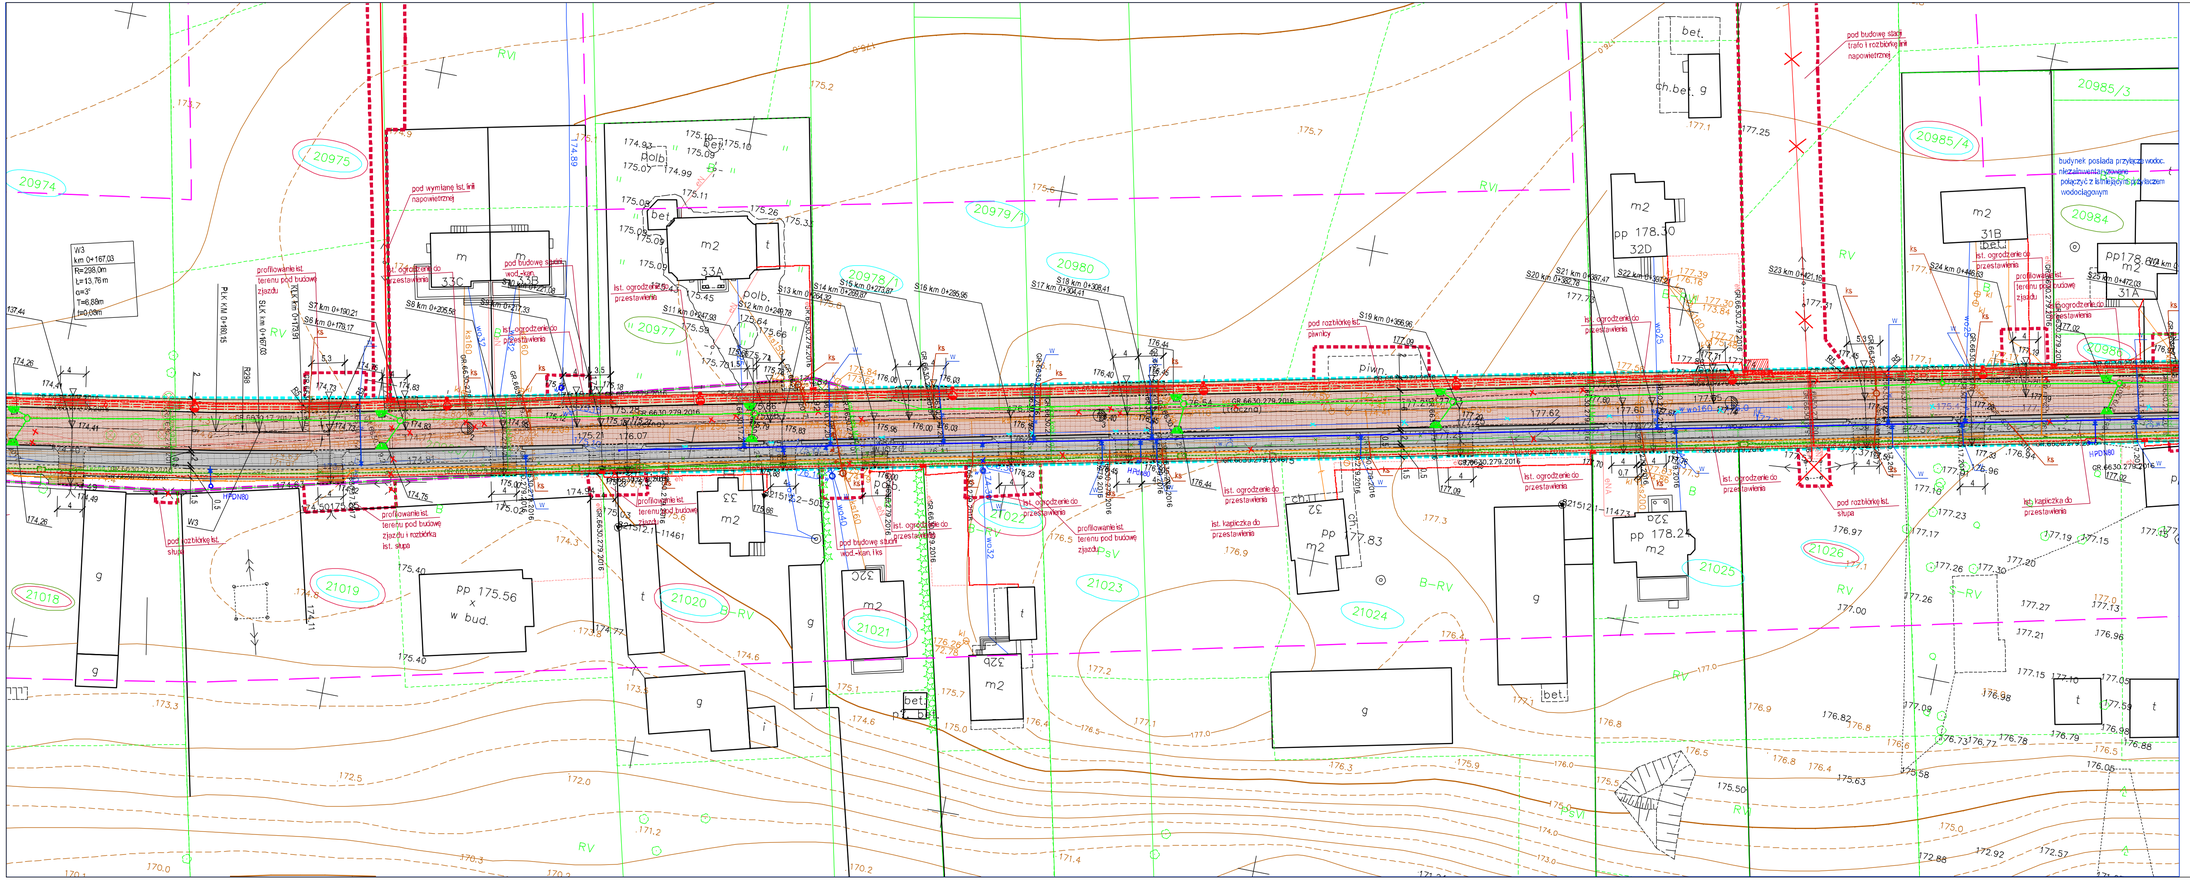
LEGENDA:
linia podziału działek i granica inwestycji oraz obszar oddziaływania
granica inwestycji oraz obszar oddziaływania
granica czasowego zajęcia oraz obszar oddziaływania
proj. jezdnia - mieszanka mineralno asfaltowa
proj. chodnik - kost. bet. gr. 8 cm
proj. opaska - kost. bet. starobruk gr. 8 cm
proj. droga rowerowa - beton asf. gr. 5 cm
proj. zjazd - beton asf. gr. 5 cm
proj. zjazd - kostka bet. gr. 8 cm
proj. krawężnik bet. 20x30x100 cm
proj. krawężnik bet. 20x22x100 cm
proj. obrzeże bet. 8x30x100 cm
gładkie połączenie nawierzchni
Studnia kablowa SK-1 (MATRIX) wg odrębnego opr.
Studnia kablowa SKR-1 (MATRIX) wg odrębnego opr.
Trasa kanalizacji kablowej HDPE40 (Matrix) wg odrębnego opr.
Studnia kablowa SKR-1 (kanał technologiczny)
Trasa kanalizacji kablowej 2xRPP110 (kanał technologiczny)
Trasa kabli dzierżawnych Orange Polska S.A.
Projektowany słupek kablowy Orange Polska S.A.
proj. wpust ściekowy krawężnikowo-jezdny
proj. wpust ściekowy krawężnikowy
proj. kanalizacja deszczowa
proj. linia oświetleniowa
proj. przyłącza kanalizacji sanitarnej
proj. przyłącza sieci wodociągowej
proj. przebudowa sieci wodociągowej
proj. przebudowa sieci eS
proj. przebudowa sieci eN
proj. przyłącza nN na dz. prywatnych
ist. drzewa i krzewy do wycinki
ist. sieci do rozbiórki
proj. rury osłonowe
działki objęte opracowaniem
działki objęte podziałem
działki bezpośrednio sąsiadujące z inwestycją
działki objęte czasowy zajęciem
pod budowę stacji trafo i rozbiorówkę napowietrznej
budynek posiada przyłącza wodoc. niezabezpieczone zaworem połączyć z istniejącym przyłączem wodociągowym
pod wymianę ist. linii napowietrznej
pod budowę stacji word.-kan.
pod rozbiórkę ist. słupa
pod rozbiórkę ist. słupów
pod rozbiórkę ist. pawilon
ist. ogrodzenie do przestawienia
ist. kapliczka do przestawienia
projektowane ist. teren pod budowę zjazdu
projektowane ist. teren pod budowę zjazdu i ist. słupa
projektowane ist. teren pod budowę zjazdu i rozbiórka ist. słupa
20974
20975
20977
20978
20978/1
20979/1
20980
20984
20985/3
20985/4
21018
21019
21020
21021
21022
21023
21024
21025
21026
31A
31B
31C
32
32A
32B
32C
33
33A
budynek
pp 175.56 x w bud.
pp 178.30 32D
pp 178.24
pp 177.83
m2
bet.
ch.bet.
g
i
t
RV
RVI
B-RV
PsV
W3 km 0+167.03 R=238.0m L=13.76 m α=5° T=6.88m ∑α0.08m
PsX XW 0+180.15
PsX XW 0+167.03
B238
HDPE80
OR 6430.279.2016
OR 6430.279.2016 (dzierżawa)
OR 6430.279.2016 (dzierżawa)
OR 6430.279.2016 (dzierżawa)