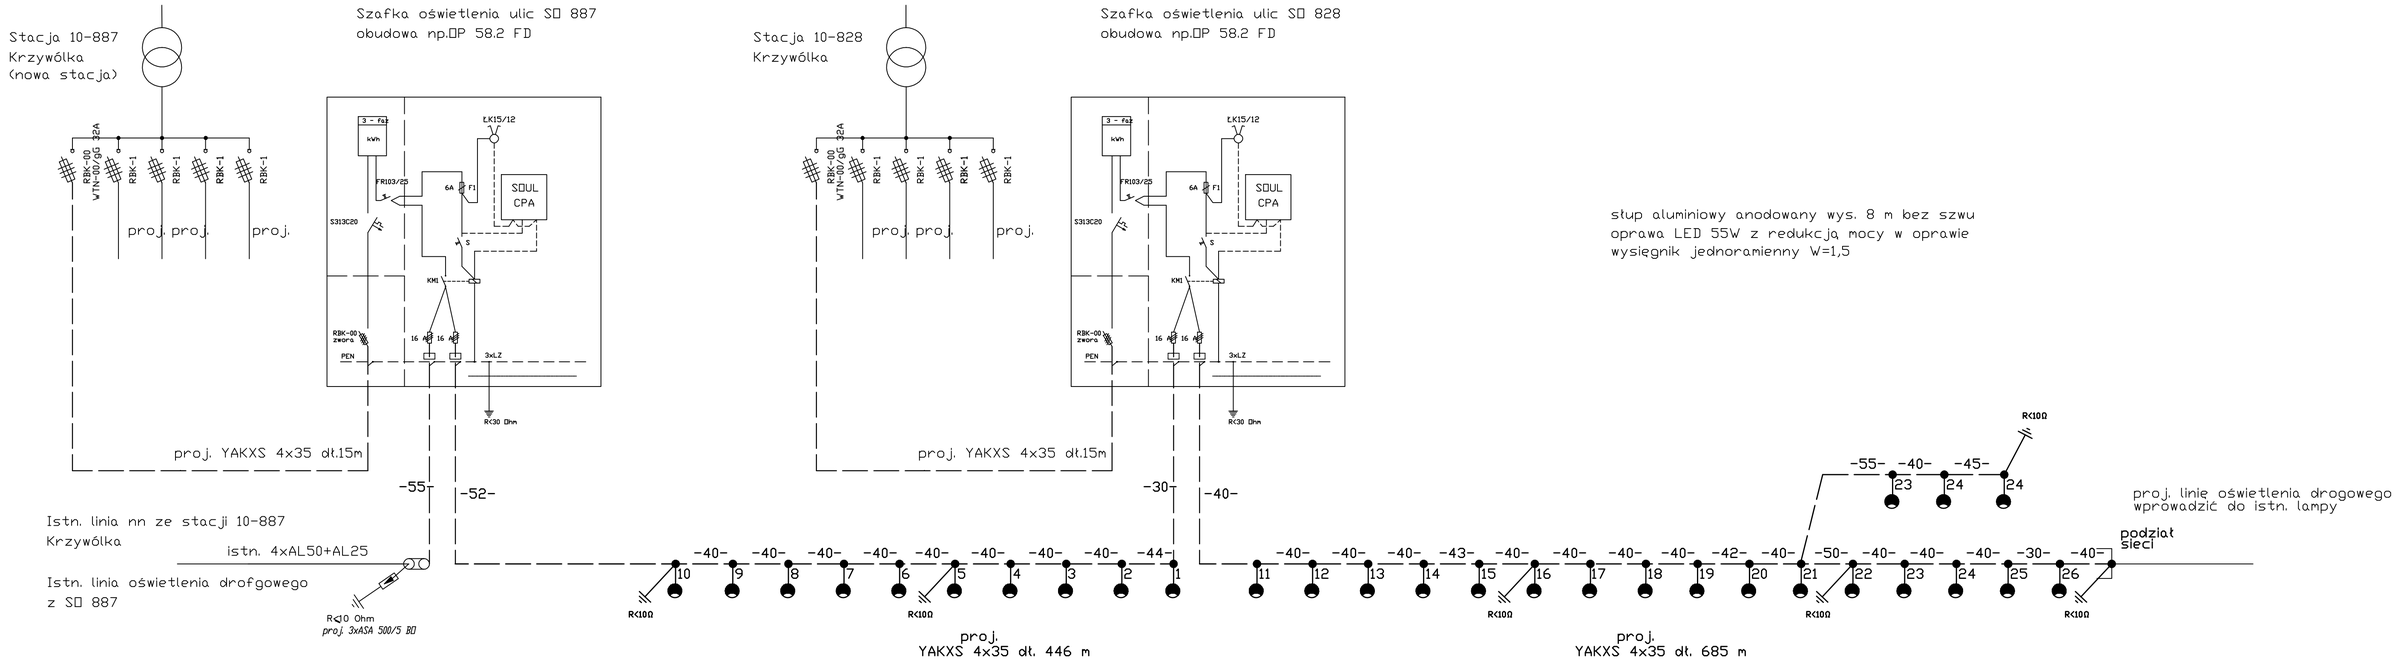

USŁUGI PROJEKTOWE I INFORMATYCZNE DANUTA PISZCZATOWSKA UL. SIKORSKIEGO 87A 16-600 BIAŁYSTOK			
OBIEKT ADRES	Rozbudowa sieci Krzywólka w Świsłoczach na odcinku od pątl autobusowej do posesji przy ul. Krzywólka 36 wraz z infrastrukturą techniczną.		DATA 04.2018
BRANŻA:	Zespół Projektowy:	mgr inż.	PODPIS
projektował zakres uprawnień		nr ew.	
sprawdzał zakres uprawnień	tech. Wiesław Sałuta	nr ew.	
	inż. Mirosław Szymczyk	nr ew.	
NAZWA RYS.	SCHEMAT ZASILANIA LINII NN OŚWIETLENIA DROGOWEGO	SKALA -	NR RYS. E4