



proj. ZKP
ZK-1a+1P

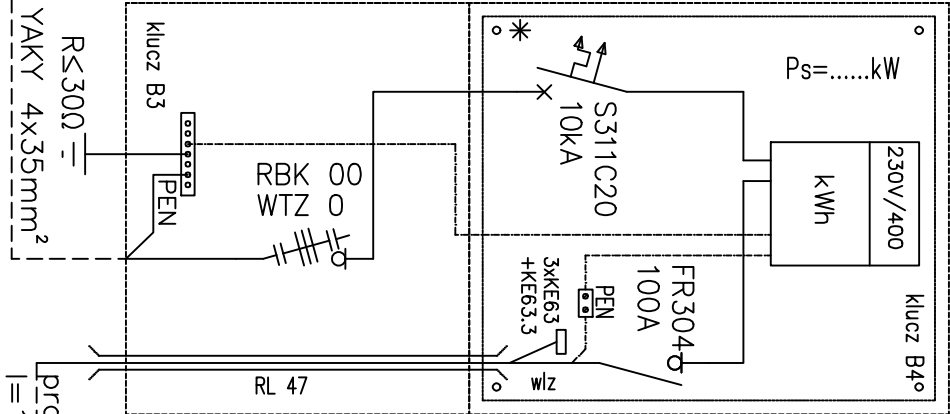

proj. YKXS 4x35mm²
l=1(7)m

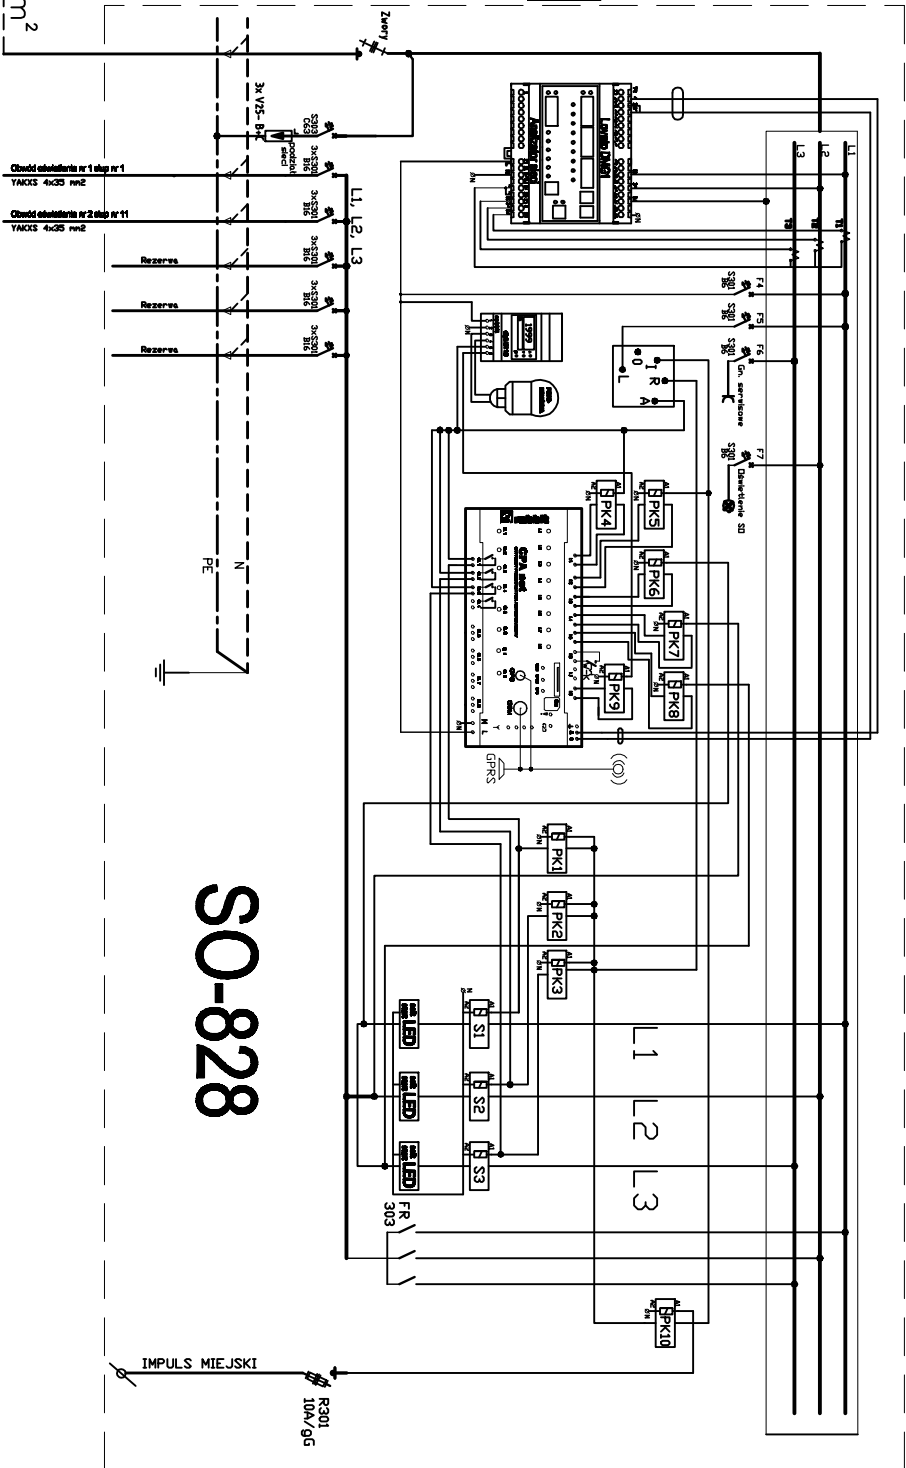

- Legenda**
- Wj1 II - sygnalizacja sterowanie CPA
 - Wj1 I2 - sygnalizacja sterowanie impuls kaszade
 - Wj1 I3 - alarm-zone fazy I1
 - Wj1 I4 - alarm-zone fazy I2
 - Wj1 I5 - alarm-zone fazy I3
 - Wj1 I6 - alarm otwartych drzwi szafki (bezpieczeństwo)
 - Wj1 I7 - nieaktywny
 - Wj1 I8 - sygnalizacja czujnik zmiernicowy
 - Wj1 II-18 - wejścia bezopiekiowe
 - Wj1 01-03 - styczniki złączone wg zapora ostronowiczowego SI-53 3F/63A
 - Wj1 04 - złączenie redukcji (nieaktywne)
 - A - sterowanie CPA
 - R - sterowanie rezne
 - I - impuls niebezpieczeństwa
 - L1 - analizator sieci Lovato IMGI
 - V-K - wyłącznik koronowy
 - Pd1-P10 - przełącznik ze stykiem zmiennym Legrand
 - RLD - ogranicznik prądu rozruchowego

USŁUGI PROJEKTOWE I INFORMACYJNE DAWUTA PRZECZĄTOWSKA			
UL. SIKORSKIEGO 57A 16-400 SUWAŁKI			
OBIEKT	Rozbudowa ulicy Korywiska w Suwałkach na odcinku od pętli autobusowej do posesji przy ul. Korywiska 38 wraz z infrastrukturą techniczną.		DATA 04.2018
ADRES	Zespół Projektowy:		PROJEKT
BRANŻA:	Inż. Mirosław Szyniarczyk		PROJEKT
NAZWA FIRMY	SCHEMAT SZAFKI SO 828		SKALA
			IN RTR E5