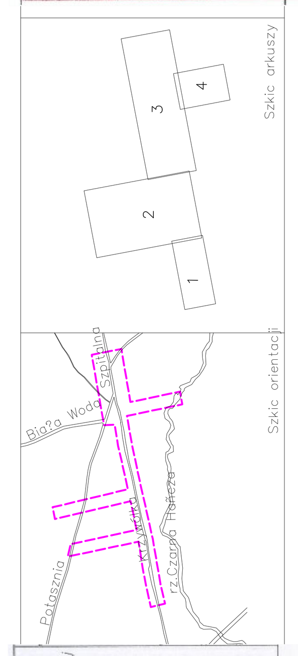

MAPA DO CELÓW PROJEKTOWYCH Ark. 2(4)

Skala mapy: 1:500

Miejscowość		Suwałki
Jednostka ewidencyjna	identyfikator	206301_1
	nazwa	M.Suwałki
Obręb ewidencyjny	identyfikator	206301_1.02
	nazwa	Obręb Nr 02
Nazwa układu współrzędnych	prostokątnych płaskich	2000/8
	wysokości	Kronsztadt 60

Oznaczenie kancelaryjne zgłoszenia pracy geodezyjnej: GR.6642.1130.2018

Data opracowania mapy: 20/02/2018

Usługi Geodezyjno-Kartograficzne "GEO" s.c. Wojciech Bagiński, Waldemar Barczak

Usługi Geodezyjno-Kartograficzne "GEO" s.c.
Wojciech Bagiński, Waldemar Barczak
16-400 Suwałki, ul. Kościuszki 47
NIP 844-10-40-398

Poświadcza się, że niniejszy dokument został opracowany w wyniku prac geodezyjnych i kartograficznych, których rezultaty zawiera operat techniczny wpisany do ewidencji materiałów państwowego zasobu geodezyjnego i kartograficznego

Organ prowadzący państwowy zasób geodezyjny i kartograficzny: PREZYDENT MIASTA SUWAŁK

Identyfikator ewidencyjny materiału zasobu operatu technicznego: P.2063.2018.165

Data wpisania operatu do ewidencji materiałów zasobu: 02 MAR. 2018

Imię, nazwisko i podpis osoby reprezentującej organ: Z up. Prezydenta Miasta

W obszarze opracowanej mapy (opracowanego projektu) znajdują się punkty osnowy geodezyjnej, które podlegają ochronie. Zgodnie z art. 48 pkt 3 ustawy z dnia 17 maja 1989 r. Prawo geodezyjne i kartograficzne, kto niszczy, uszkadza lub przemieszcza znaki geodezyjne podlega karze grzywny.

LEGENDA:

- projektowane linie rozgraniczające pasa drogowego
- granica terenu pod czasowe zajęcie
- granica istniejącego pasa drogowego
- 20925 – numery działek wchodzących w pas drogowy
- 20924 – numery działek podlegające podziałowi
- 21003 – numery działek podlegające czasowemu zajęciu
- 20924/1 – numery działek po podziale włączone do pasa drogowego
- 20924/2 – numery działek po podziale nie włączonych do pasa drogowego
- 20924/3 – numery działek po podziale nie włączonych do pasa drogowego i podlegające czasowemu zajęciu

USŁUGI PROJEKTOWE I INFORMATYCZNE DANUTA PISZCZATOWSKA
UL. SIKORSKIEGO 57A 16-400 SUWAŁKI

OBIEKT ADRES	Rozbudowa ulicy Krzywólka w Suwałkach na odcinku od pętli autobusowej do posesji przy ul. Krzywólka 36 wraz z infrastrukturą techniczną.	DATA	04.2018
BRANŻA:	Zespół Projektowy:	NUMER UPRAWNIEŃ	PODPIS
	mgr inż. Barbara Rudzewicz	PDL/0029/POOD/04	
	mgr inż. Katarzyna Wandzioch		
NAZWA RYS.	MAPA PRZEDSTAWIAJĄCA PROPONOWANY PRZEBIEG DROGI Z ZAZNACZENIEM TERENU NIEZBĘDNEGO DLA OBIEKTÓW ORAZ ISTNIEJĄCE UZBROJENIE TERENU	SKALA 1:500	NR RYS. Z/1